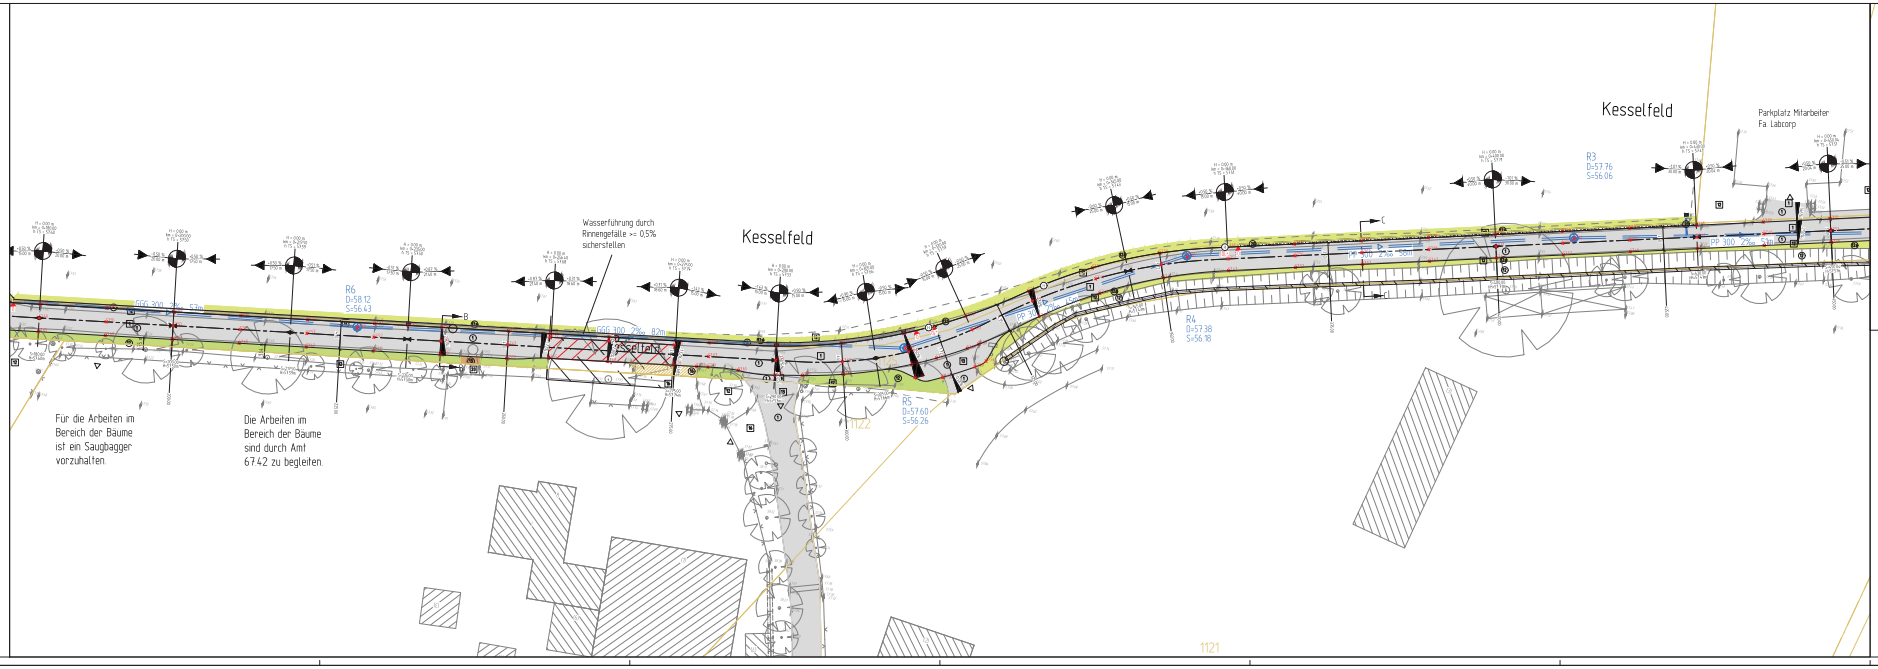

Legende

vorhanden	geplant
Asphalt	Asphalt
Betonpflaster 20/20 cm	Bestandserneuerung
Verbundsteinpflaster	Betonsteine grau 20/10/10 cm
Grünfläche	Betonsteine grau 16/10/4 cm
Bäume/Laub / Spitzt	Grünfläche
Natursteinpflaster Größtpflaster	Beetfläche
Betonfläche	Baumscheibe/ Spitzt
Baumgitterbäume	Baumgitterbäume
Baum	Verbundsteinpflaster aufnehmen und neu verlegen
Schieberkappe Wasser	Natursteinpflaster Größtpflaster aufnehmen und neu verlegen
Schachtkorb/ Kanalschacht/ unterirdisch	Rechteck
Betonfahrbahnstreifen	Kantenstein
Schachtdeckel	Verkehrsschilder
Leuchte	Rinnenabfluss
Verkehrsschilder	Höhe
1111 Höhe	Tiefe-Fläche Anst 4%

Nr.	Art der Änderung	Name	Datum
5			
4			
3			
2			
1			

Projekt Nr: 13/099
Plan Nr: 11104
Blatt Nr: 2.01
Str. Schlüssel:
Anlage Nr:

Lageplan

Maßstab
Lageplan 1 : 250
Längen 1 : / Höhen 1 :

	Datum	Name
bearbeitet:	06.2021	Nikolaus
geprüft:	06.2021	Nikolaus
freigegeben:		

Hiermit wird gemäß 2021
i. A.
Amt für Mobilität und Tiefbau

Amt für Mobilität und Tiefbau

Kesselfeld
Straßenerneuerung

VORABZUG

Plot 02.12.2021