


gepl. Schachtbauwerke RW	F 10 t= 172
gepl. Schachtbauwerke SW	F 10 t= 270

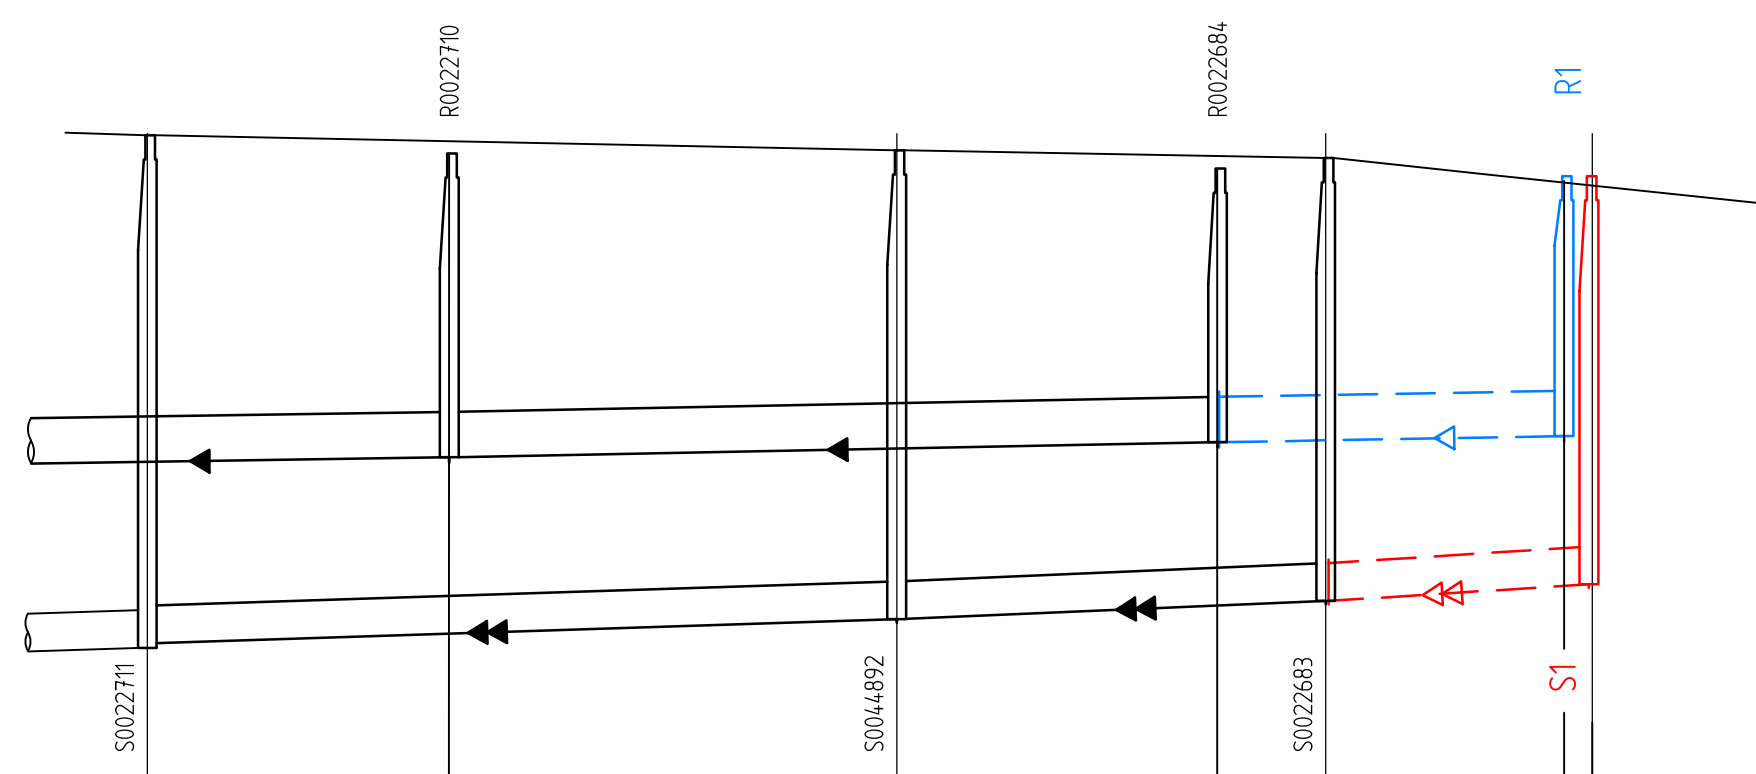

Planungsnummer	Bestandsnummer
R1	R0430961
S1	S0430962

NN 75.00		Feldstiege	
Geländehöhe	80.51	80.39	80.41
Straßenname	Feldstiege		
RW geplant OK Schacht - Ø, Material		DN 300 B	DN 300 B
RW geplant Haltungssohle, Länge, Gefälle		78.48 22m 2‰	78.52 22m 2‰
SW geplant OK Schacht - Ø, Material		DN 250 Stz	DN 250 Stz
SW geplant Haltungssohle, Länge, Gefälle		77.43 18m 6‰	77.54 18m 6‰
RW vorhanden OK Schacht\ Tiefe - Ø, Material, Länge, Gefälle	DN 300 B 54.44m 14.7‰	DN 300 B 50.84m 19.7‰	
RW vorhanden Haltungssohle - Baujahr/ Zustandsklasse	Bj 1978/ ZK 3	Bj 1978/ ZK 3	
SW vorhanden OK Schacht\ Tiefe - Ø, Material, Länge, Gefälle	DN 250 Stz 4.956m 3.23‰	DN 250 Stz 28.36m 4.23‰	
SW vorhanden Haltungssohle - Baujahr/ Zustandsklasse	Bj 1978/ ZK 3	Bj 1978/ ZK 3	



Nächster Höhenbolzen:
 MB 4011 / 5226
 NHN + 79.929 m
 Schönebecker Ring 44A


Zeichenerklärung

	PLANUNG	BESTAND
Regenwasserkanal		
Schmutzwasserkanal		
Mischwasserkanal		
Druckrohrleitung		
Kanal entfällt/ wird verdammt		
RWE - Leitungen		
Telekommunikationsleitungen		
Stromleitungen		
Lichtwellenleiter		
Gasleitung		
Wasserteilung		
Fernwärmeleitung		

Anschlussleitungen

Lage der Anschlussleitungen nachrichtlich eingetragen!
 Leitungen ohne Ø-Bezeichnung = DN 150

	v.r. bzw. v.l.		RW
	v.r. bzw. v.l. oben		SW
	v. oben		MW
	nicht in Betrieb		
	verschlossen		
	Lage bekannt / unbekannt		
	vord. Rinnenablauf / Seitenablauf		
	gepl. Rinnenablauf / Seitenablauf		
	Nummer der Anschlussuntersuchung		
	neu (< R, < S, < M)		
	überprüfen bei Neubau		
	an gepl. Kanal anschließen		
	Fehlanschluss umklemmen		
	erneuern offene Bauweise		
	Liner		
	verdammen		

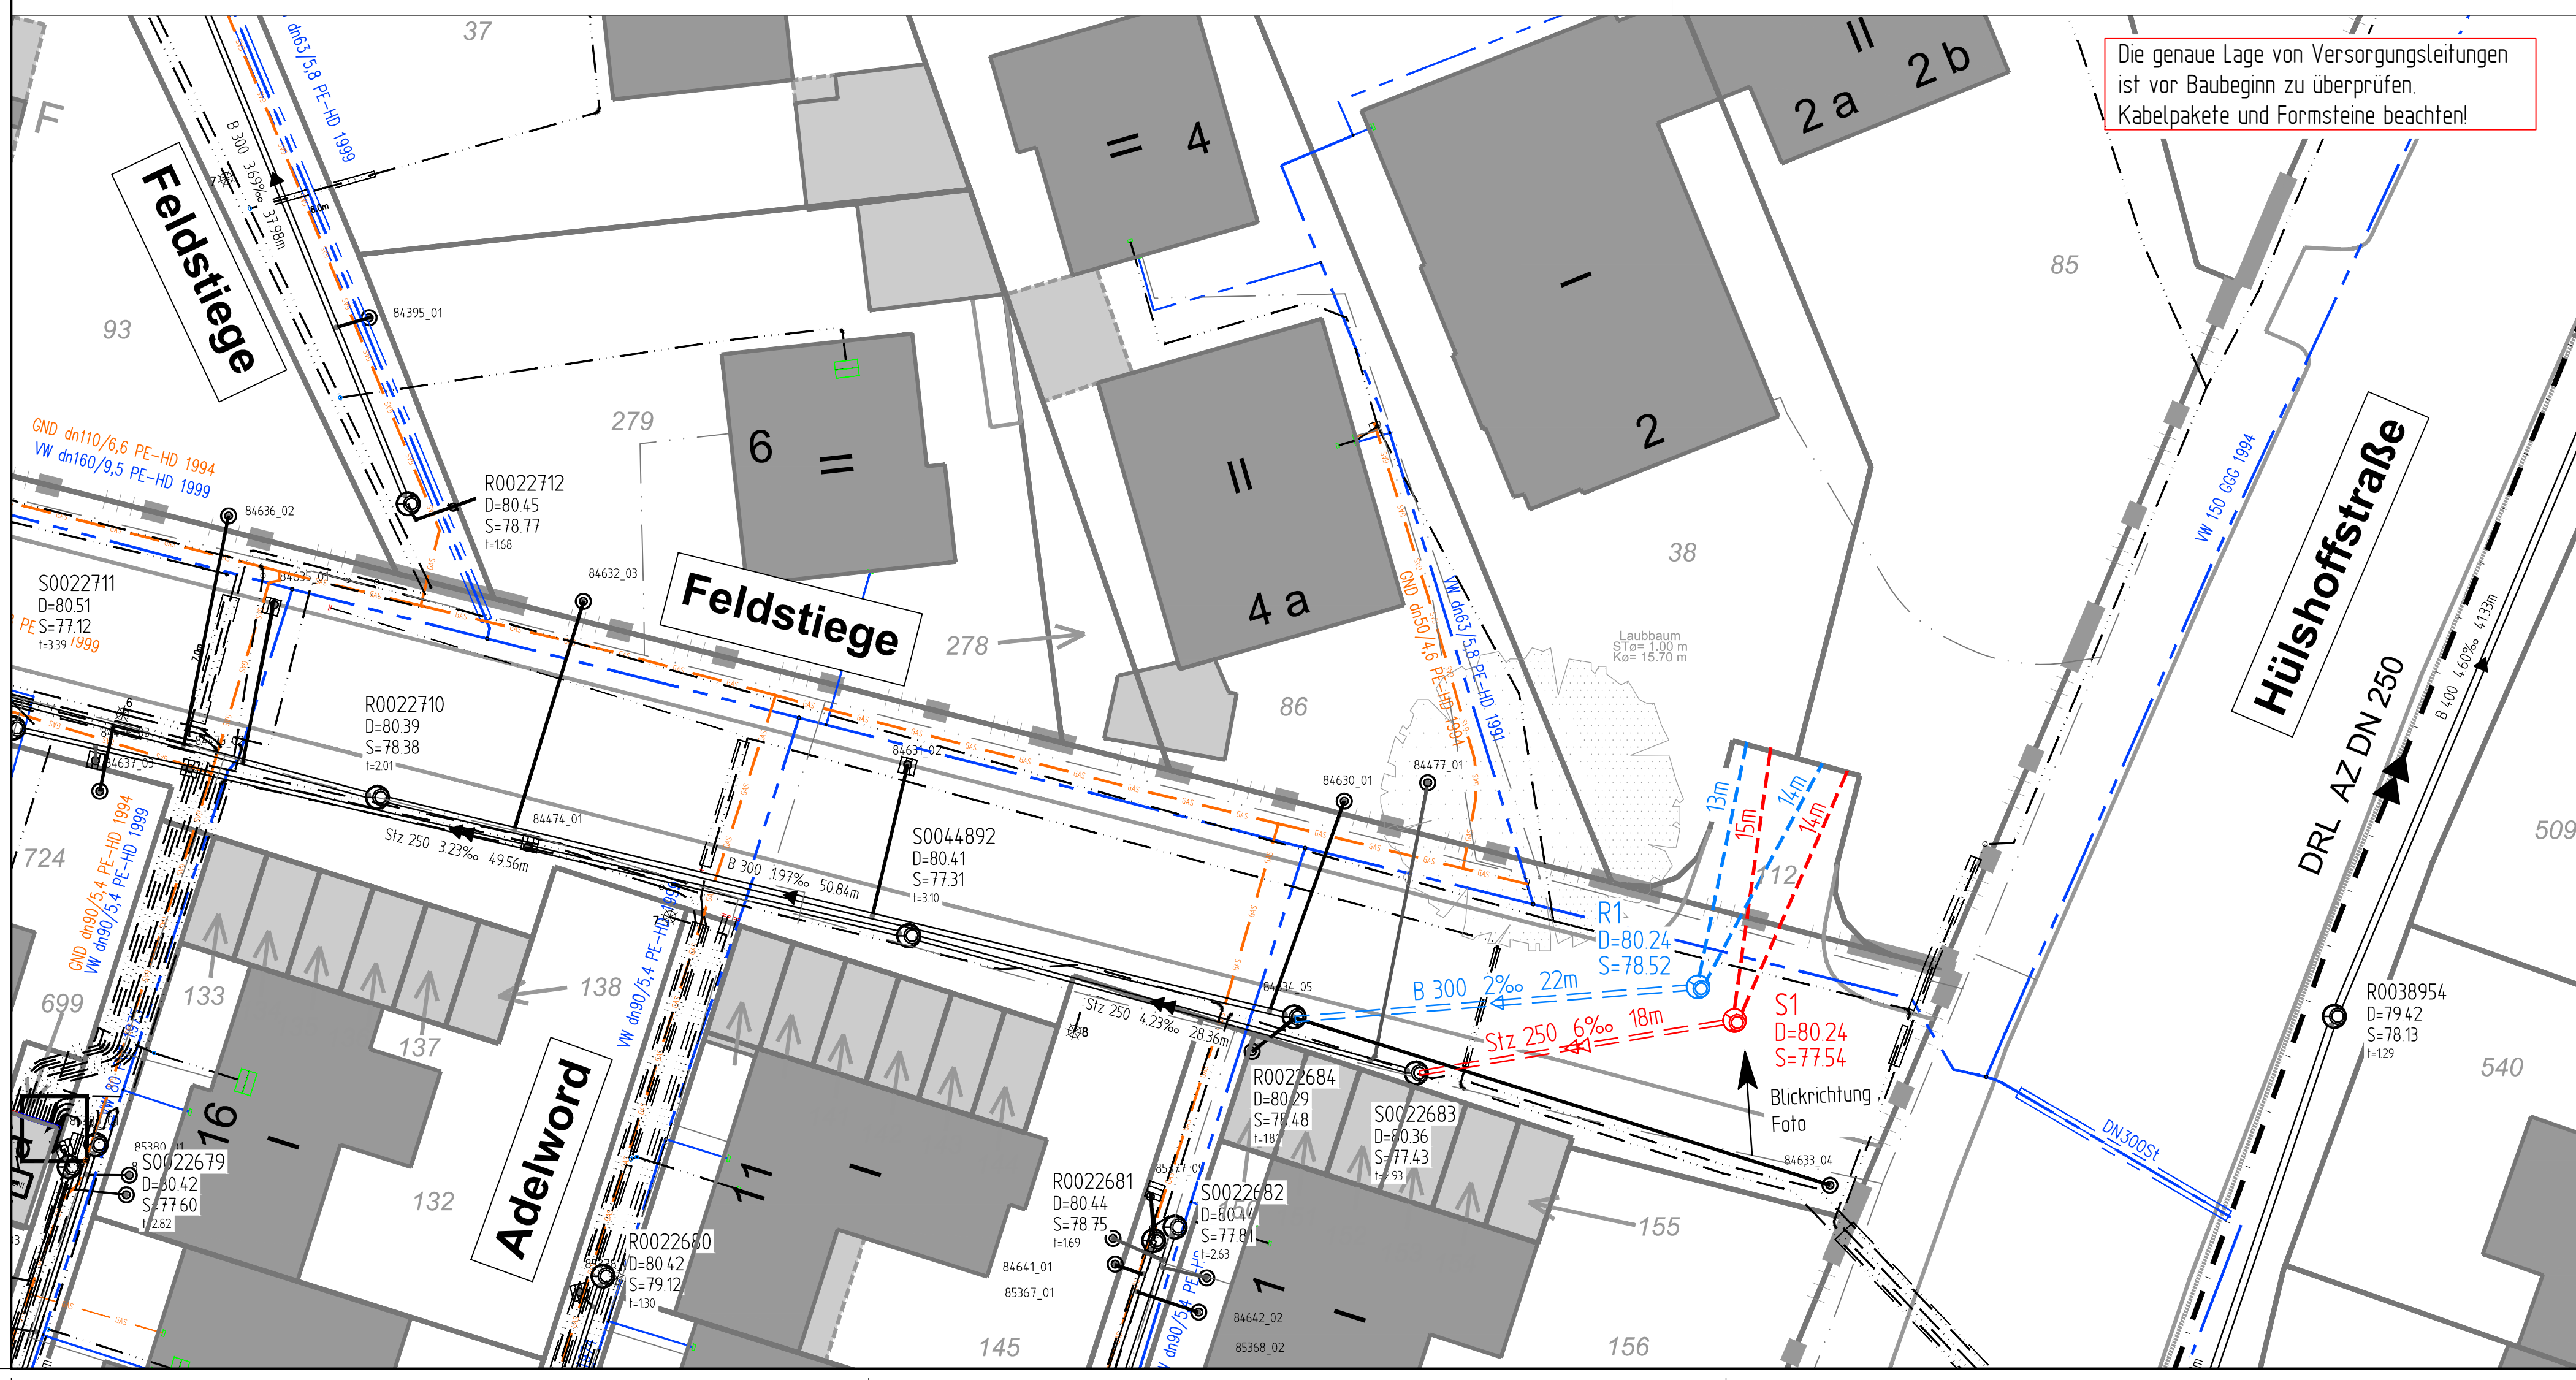

5			
4			
3			
2			
1			
Nr.	Art der Änderung	Name	Datum

Projekt Nr.: F 48
 Blatt Nr.: 1
 Str. Schlüssel: 02005
 Anlage Nr.:

STADT MÜNSTER
 Amt für Mobilität und Tiefbau

Lageplan mit Längsschnitt

Kanalisation
Feldstiege
 Hausnummer 2 bis 2b

Stadtteil: Niebberge
 Bezirk: West

Mafstab: Lageplan 1:250
 Höhen 1:50

Datum	Name
06.2021	Zaulich
09.2021	Scheloch
23.11.2021	Zaulich

gearbeitet: 06.2021 Zaulich
 gezeichnet: 09.2021 Scheloch
 geprüft: 23.11.2021 Zaulich
 genehmigt: Münster, den 23.11.2021

i. A.
 Amt für Mobilität und Tiefbau