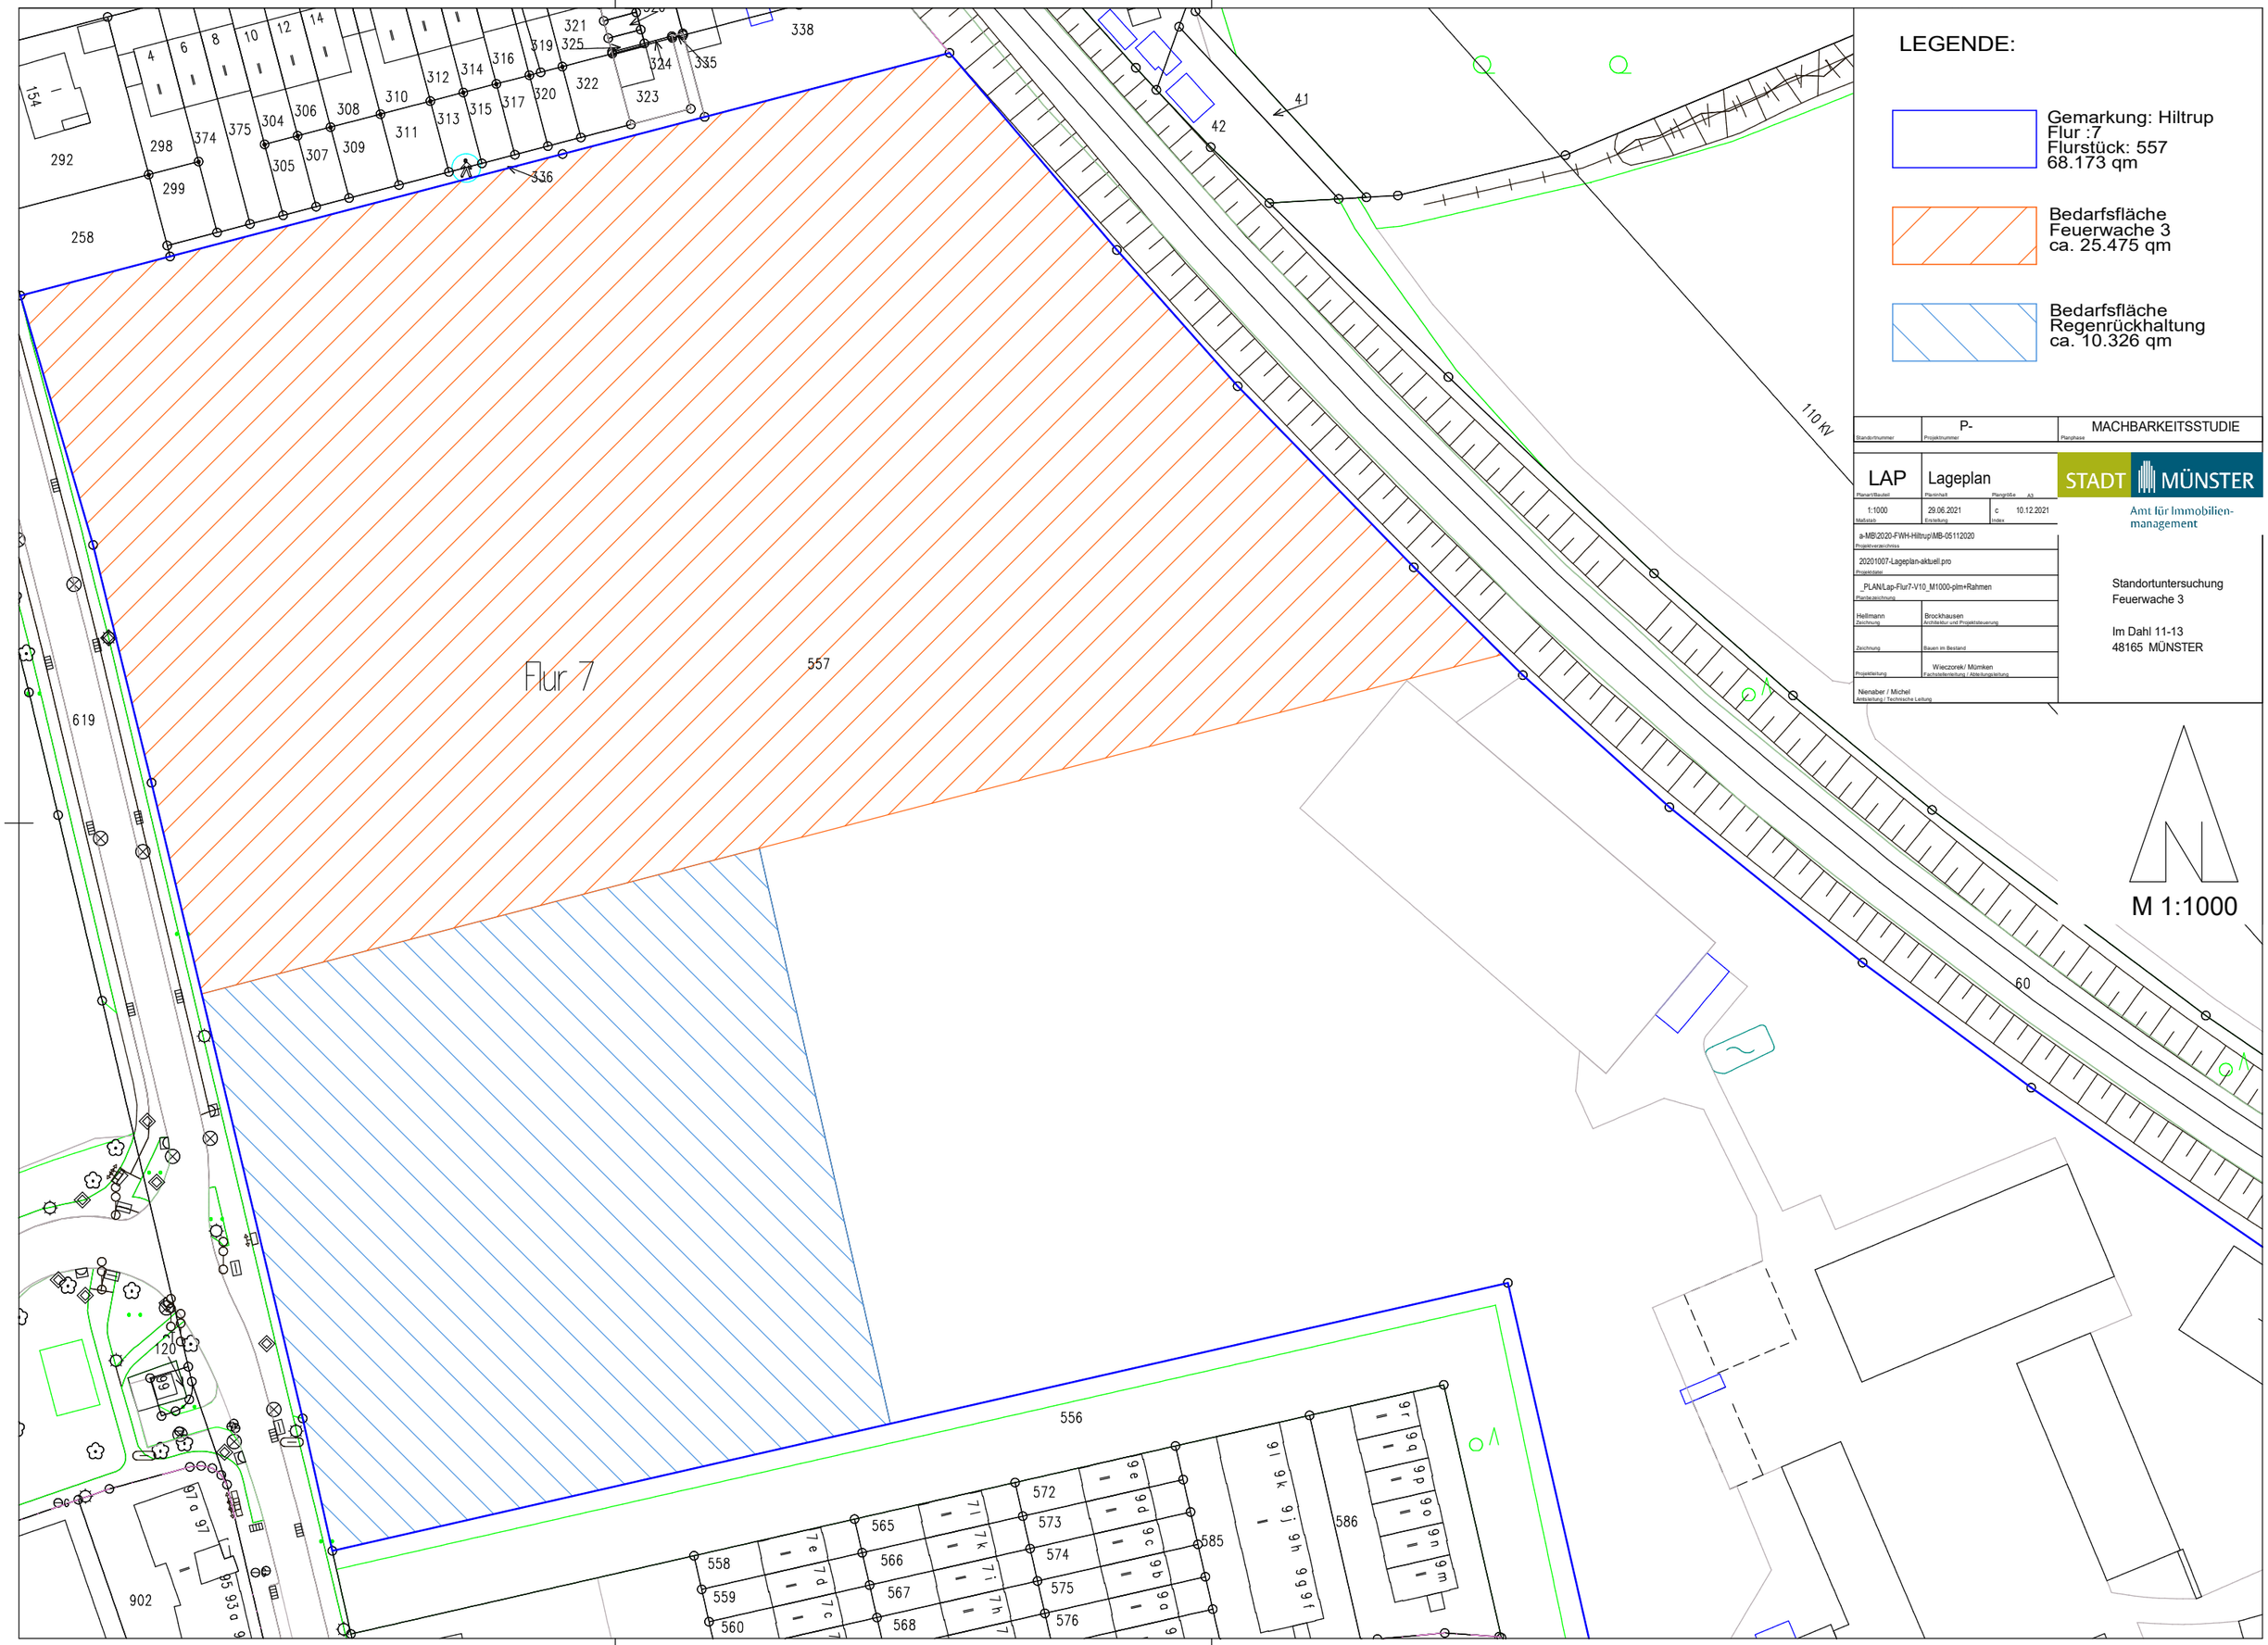

LEGENDE:

- Gemarkung: Hiltrup
  Flur :7
  Flurstück: 557
  68.173 qm
- Bedarfsfläche
  Feuerwache 3
  ca. 25.475 qm
- Bedarfsfläche
  Regenrückhaltung
  ca. 10.326 qm

Standortnummer	P- Projektnummer	MACHBARKEITSSTUDIE Planphase
LAP Planart/Bauteil	Lageplan Planinhalt	Plangröße A3
1:1000 Maßstab	29.06.2021 Erstellung	c 10.12.2021 Index
a-MB/2020-FWH-Hiltrup/MB-05112020 Projektverzeichniss		
20201007-Lageplan-aktuell.pro Projektdatei		
_PLAN/Lap-Flur7-V10_M1000-plm+Rahmen Plandarzeichnung		
Hellmann Zeichnung	Brockhausen Architektur und Projektsteuerung	
Zeichnung	Bauen im Bestand	
Projektleitung	Wieczorek/ Mömken Fachbereichsleitung / Abteilungsleitung	
Nienaber / Michel Amtsleitung / Technische Leitung		

STADT MÜNSTER
Amt für Immobilien-management

Standortuntersuchung
Feuerwache 3

Im Dahl 11-13
48165 MÜNSTER