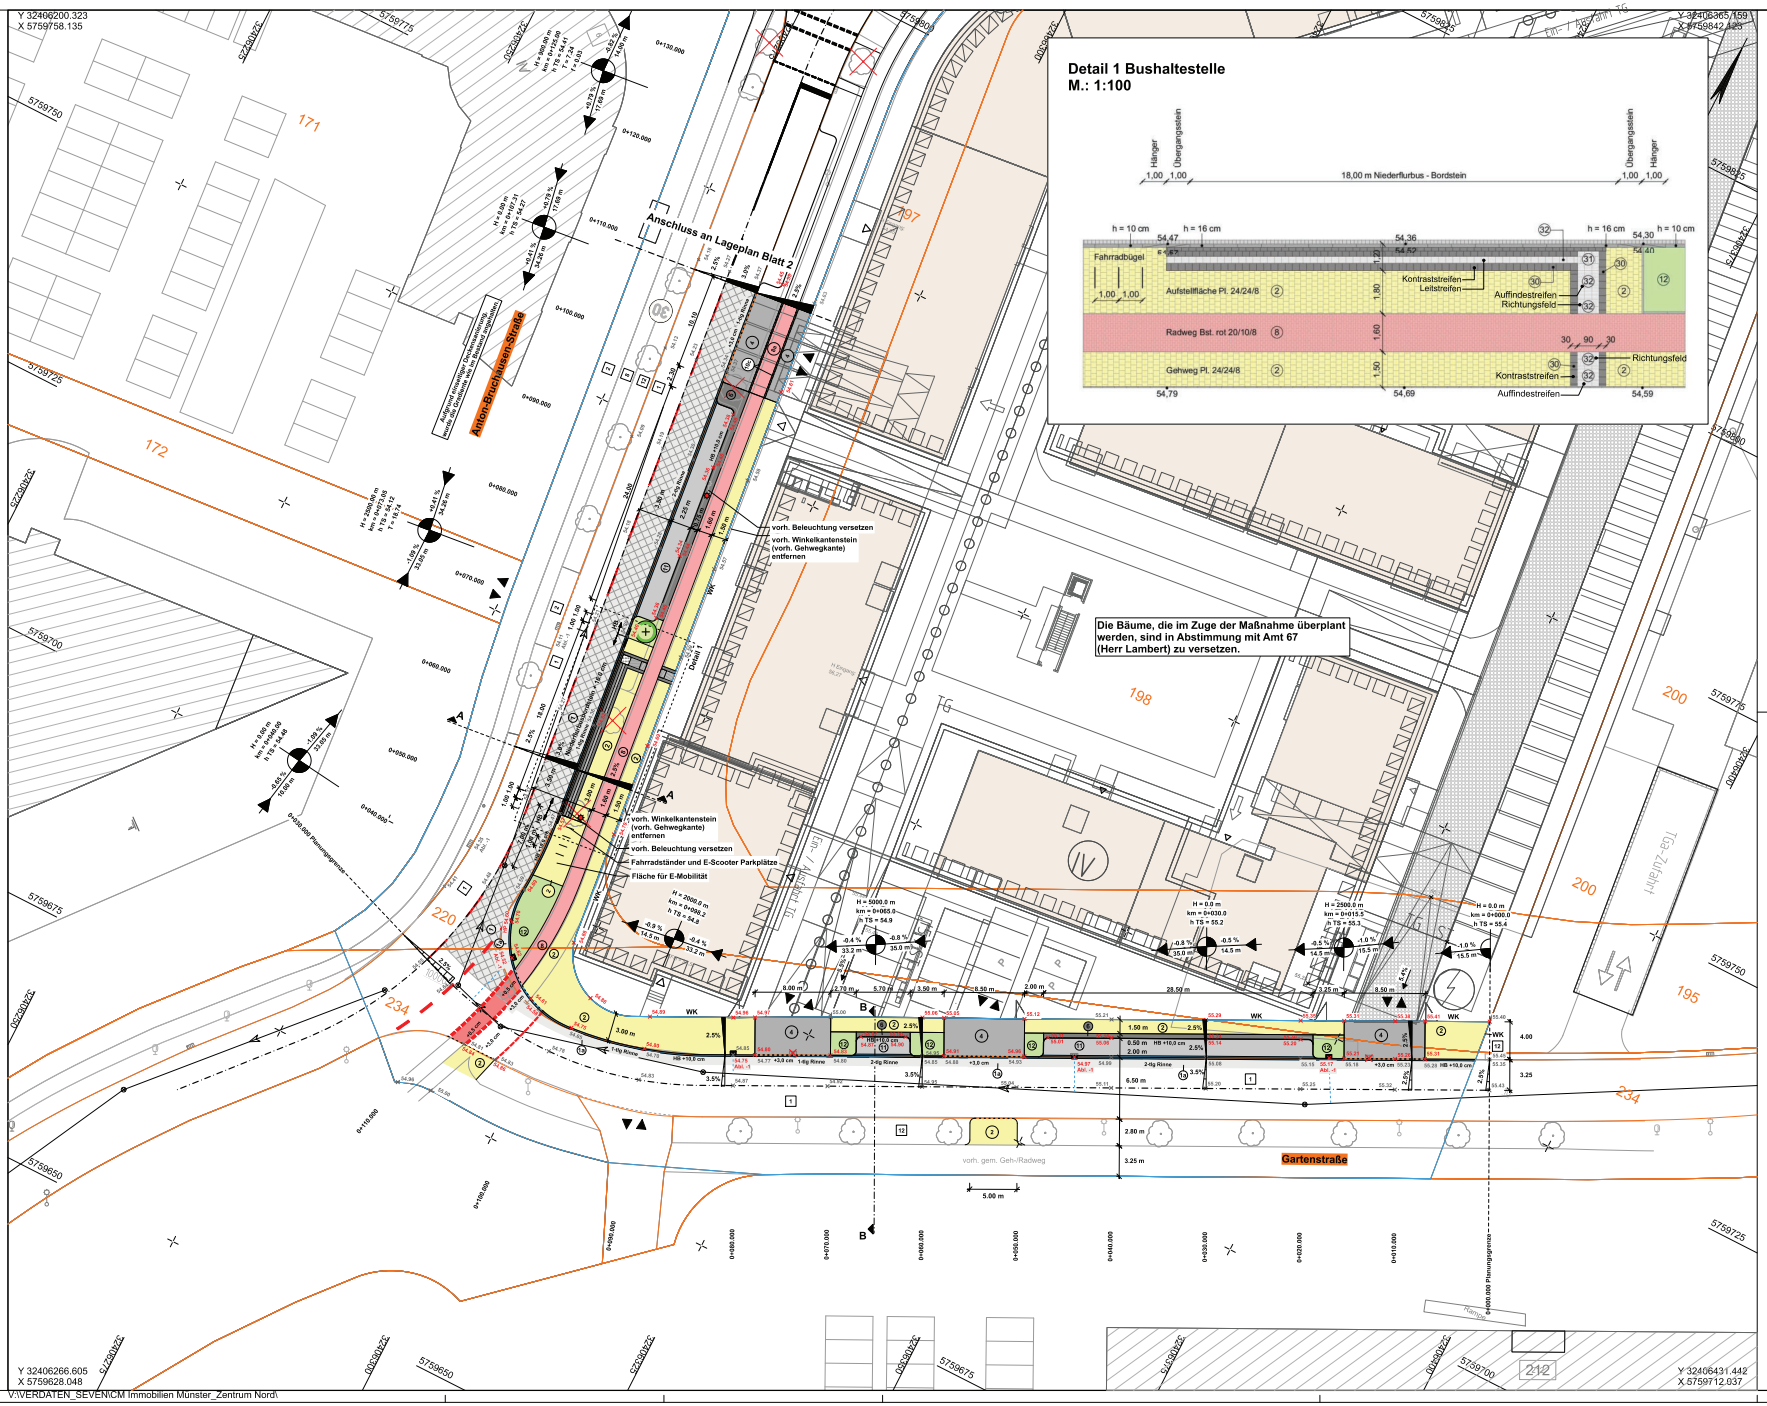

Detail 1 Bushaltestelle
M.: 1:100

Legende

vorhanden:

- 1 Asphaltbeton
- 2 Gehwegplatten
- 8 Betonsteinpflaster rot 20/10/8 cm
- 11 Verbundsteinpflaster grau mit Fase
- 12 Grünfläche

geplant:

- 1 Asphaltbeton (Deckenerneuerung)
- 1a Asphaltbeton (Vollausbau)
- 2 Gehwegplatten 24/24/8 und 36/24/8 cm
- 3 Betonsteinpflaster grau 20/10/8 cm
- 4 Betonsteinpflaster grau 16/16/14 cm
- 5 Betonsteinpflaster anthrazit 20/10/8 cm
- 8 Betonsteinpflaster rot 20/10/8 cm
- 8a Betonsteinpflaster rot 16/16/14 cm
- 10a Betonsteinpflaster weiß 16/16/14 cm
- 11 Verbundsteinpflaster grau mit Fase
- 12 Grünfläche
- 30 Betonplatten anthrazit 30/30/8 cm
- 31 Noppenplatten weiß 30/30/8 cm
- 32 Rippenplatten weiß 30/30/8 cm
- 33 Tastbord weiß h=6 cm
- 34 Rollbord Basalt gewaschen h=0/3 cm
- HB Hochbordstein
- WK Winkelkante
- Mit Gehrechten G, Fahrrechten F, Radfahrrechten R und Leitungsrechten L zu belastende Flächen zugunsten der Anlieger und Erschließungsträger / Versorger E

Baum
Baum, der in Abstimmung mit Amt 67 (Herr Lambert) zu versetzen ist
Baum
Bordsteinabsenkung
Bordsteinabsenkung
Eingang / Einfahrt / Ausfahrt
Rinnenablauf
Rinnenablauf
Seitenablauf
zu entfernender Rinnenablauf
Leuchte
Leuchte
Mauer
Fahrradanlehnbügel
55,50 vorh. Höhen
55,55 gepl. Höhen
HP/TP Hochpunkt/Tiefpunkt

Nr.	Art der Änderung	Name	Datum
5			
4			
3			
2			
1			

Erschließungsträger
CM IMMOBILIEN ENTWICKLUNG SEIT 1983

	Name	Datum
bearbeitet		
gezeichnet		
geprüft:		

Ingenieurbüro
nts Ingenieurgesellschaft mbH

	Name	Datum
bearbeitet	Hindersmann	24.04.2021
gezeichnet	Hindersmann	24.04.2021
geprüft:	O. Timm	24.04.2021

Projekt Nr.:
Plan Nr.: 11006
Blatt Nr.: 1 (2)
Str. Schlüssel:
Anlage Nr.:

STADT MÜNSTER
Amt für Mobilität und Tiefbau

Lageplan

Maßstab
Lageplan 1 : 250
Längen 1 : / Höhen 1 :

	Datum	Name
bearbeitet		
gezeichnet		
geprüft		

genehmigt :
Münster, den

i. A.
Amt für Mobilität und Tiefbau

Anton-Bruchhausen-Straße

Ausbau der Straße und Nebenanlagen im Stadtteil Rumphorst

Bebauungsplan Nr. 586

V:\VERDATEN_SEVEN\CM Immobilien Münster_Zentrum Nord\

PLOTM-01.31 Blatt: 03 M 1:250 26.06.2019 10:33