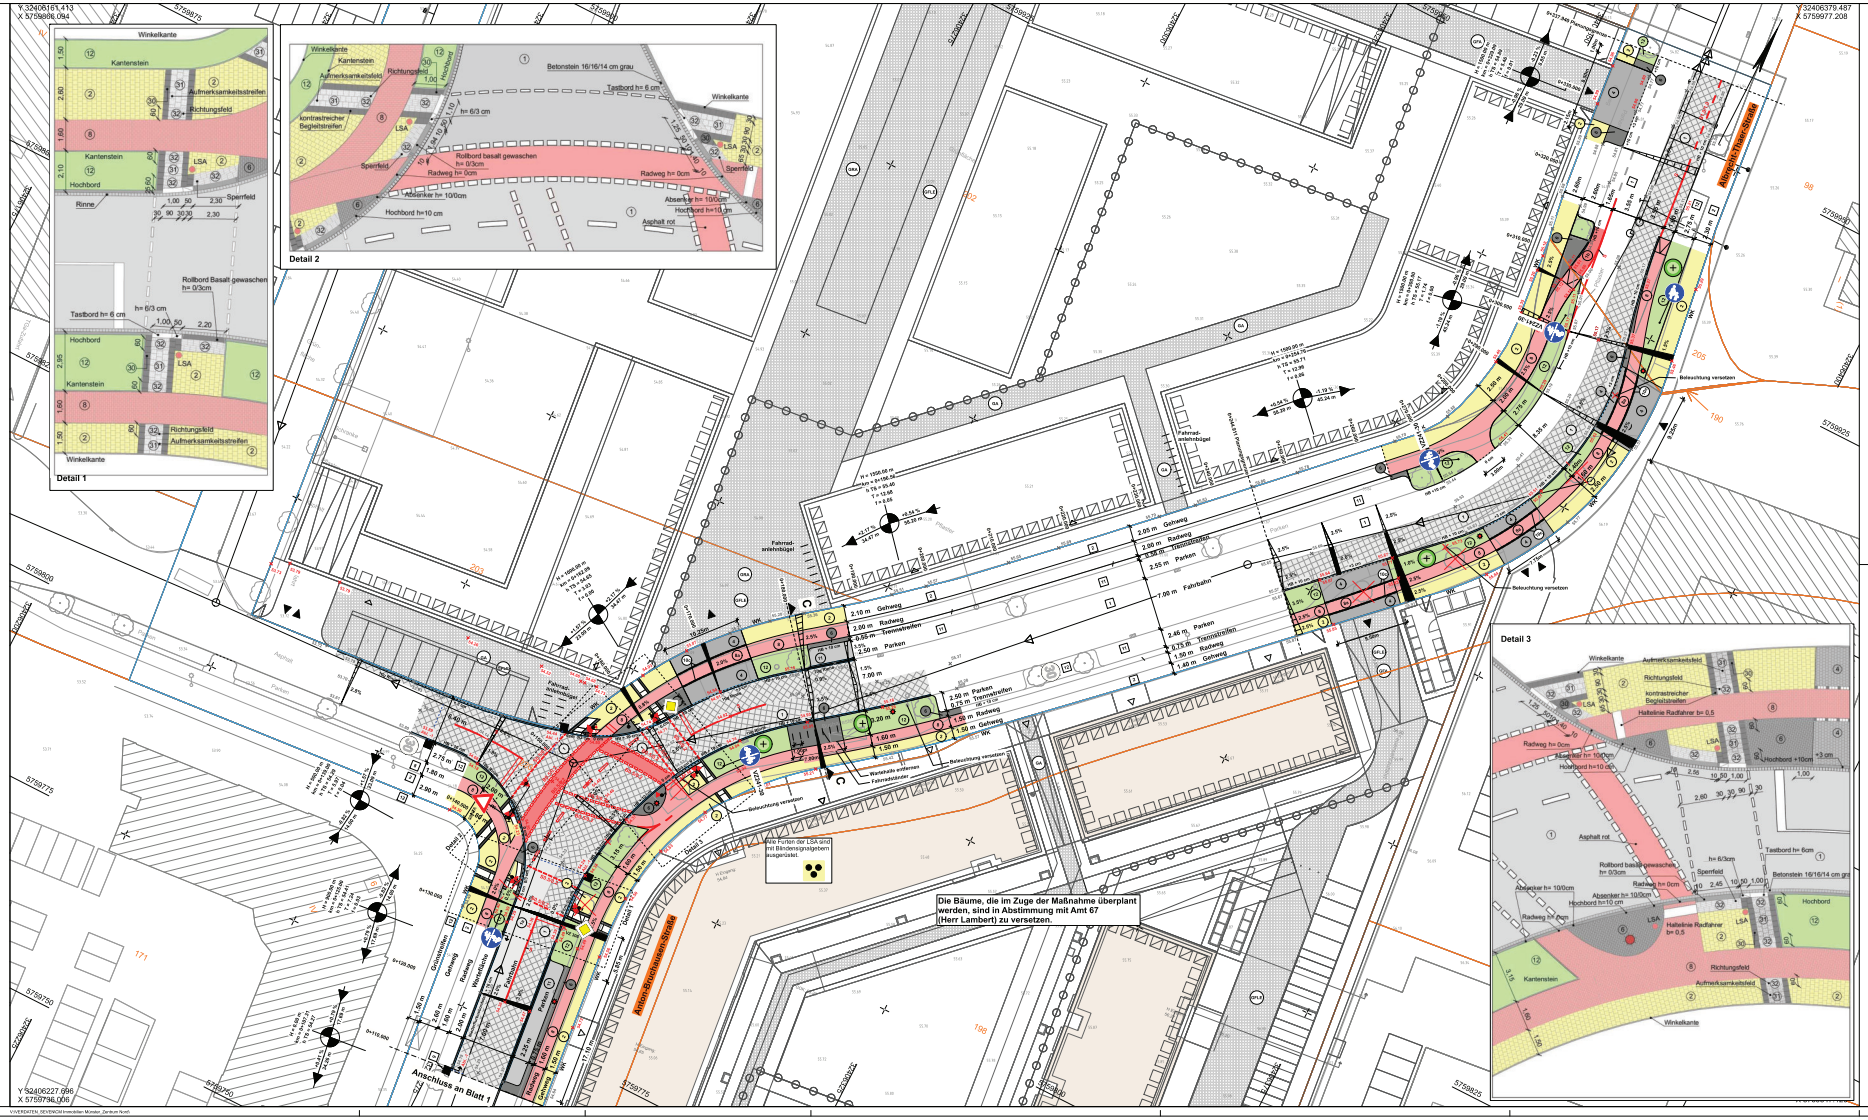


## Legende

**vorhanden:**

- 1 Asphaltbeton
- 2 Gehwegplatten
- 3 Betonpflaster grau 21/16,5/8 cm
- 5 Betonsteinpflaster anthrazit 20/10/8 cm
- 8 Betonsteinpflaster rot 20/10/8 cm
- 9 Kleinpflaster
- 11 Verbundsteinpflaster grau mit Fase
- 12 Grünfläche

**geplant:**

- 1 Asphaltbeton (Deckenerneuerung)
- 1a Asphaltbeton (Vollausbau)
- 1b Asphaltbeton (Roteinfärbung)
- 2 Gehwegplatten 24/24/6 und 36/24/8 cm
- 3 Betonsteinpflaster grau 20/10/8 cm
- 5 Betonsteinpflaster grau 16/16/14 cm
- 8 Betonsteinpflaster anthrazit 20/10/8 cm
- 8 Betonsteinpflaster rot 20/10/8 cm
- 8a Betonsteinpflaster rot 16/16/14 cm
- 8b Betonsteinpflaster weiß 16/16/14 cm
- 11 Verbundsteinpflaster grau mit Fase
- 12 Grünfläche
- 30 Betonplatten anthrazit 36/36/6 cm
- 31 Noppenplatten weiß 30/36/8 cm
- 32 Rippenplatten weiß 30/36/8 cm
- 33 Tastbord weiß h=6 cm
- 35 Rollbord Basalt gewaschen h=6/3 cm
- HB Hochbordstein
- WK Winkelkante

Baum — Mit Gehrechten G, Fahrrechten F, Rettungsrechten R und Leitungsrechten L zu belastende Flächen zugunsten der Anlieger und Erschließungsträger / Versorger E

Baum, der in Abstimmung mit Amt 67 (Herr Lambert) zu versetzen ist — Baum

Bordsteinabsenkung — Bordsteinabsenkung

Eingang / Einfahrt / Ausfahrt

Rinnenablauf — Rinnenablauf — Seitenablauf

zu entfernender Rinnenablauf

Leuchte — Leuchte

Mauer — Fahrradanlehnbügel

vorh. Höhen — gepl. Höhen

HP/TP Hochpunkt/Tiefpunkt

| Nr. | Art der Änderung | Name | Datum |
|---|---|---|---|
| 5 | | | |
| 4 | | | |
| 3 | | | |
| 2 | | | |
| 1 | | | |

Erschließungsträger: CM IMMOBILIEN ENTWICKLUNG SEIT 1983

| | Name | Datum |
|---|---|---|
| bearbeitet | | |
| gezeichnet | | |
| geprüft: | | |

Ingenieurbüro: nts ingenieurgesellschaft mbH

| | Name | Datum |
|---|---|---|
| bearbeitet | Hindersmann | 24.09.2020 |
| gezeichnet | Hindersmann | 24.09.2020 |
| geprüft: | O. Timm | 24.09.2020 |

Projekt Nr.:
Plan Nr.: 11006
Blatt Nr.: 2 (2)
Str. Schlüssel:
Anlage Nr.:

# Lageplan

Maßstab
Lageplan 1 : 250
Längen 1 : / Höhen 1 :

| | Datum | Name |
|---|---|---|
| bearbeitet | | |
| gezeichnet | | |
| geprüft | | |

genehmigt :
Münster, den

i. A.

Amt für Mobilität und Tiefbau

STADT MÜNSTER
Amt für Mobilität und Tiefbau

## Anton-Bruchhausen-Straße

Ausbau der Straße und Nebenanlagen im Stadtteil Rumphorst

## Bebauungsplan Nr. 586

Y 32406161.413
X 5759808.094

Y 32406379.487
X 5759977.208

Y 32406227.898
X 5759796.006

V:\VERDATEN, SEVENCM Immobilien Münster_Zentrum Nord\

PLOTM BK 31 Blatt 34 M 1:250 01.OF.2019 00:09