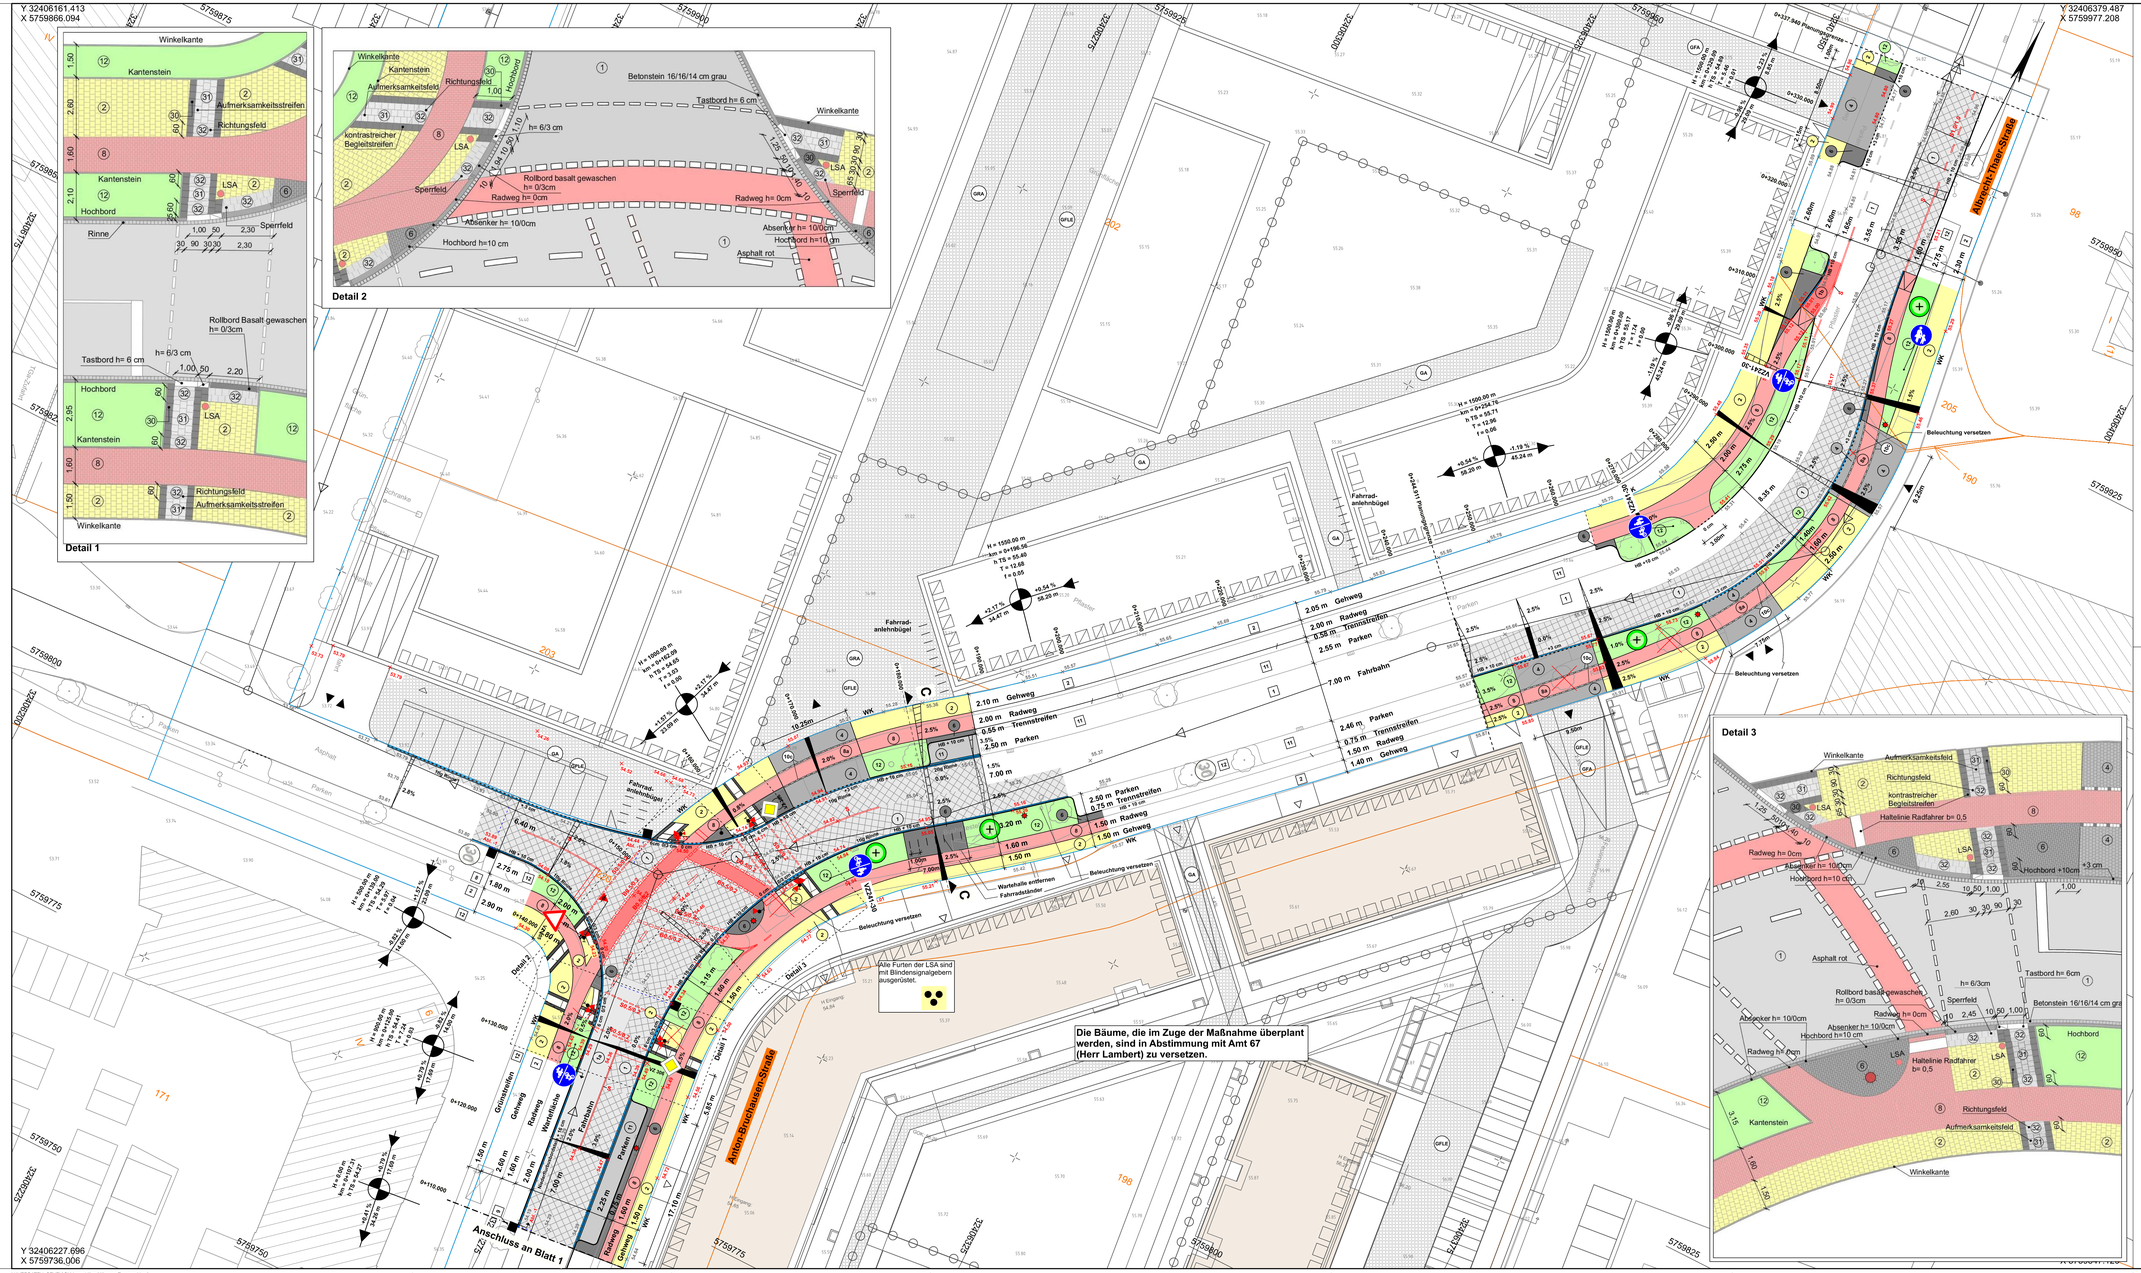

Legende

vorhanden:

- 1 Asphaltbeton
- 2 Gehwegplatten
- 3 Betonpflaster grau 21/10,5/8 cm
- 6 Betonsteinpflaster anthrazit 20/10/8 cm
- 8 Betonsteinpflaster rot 20/10/8 cm
- 9 Kleinpflaster
- 11 Verbundsteinpflaster grau mit Fase
- 12 Grünfläche

geplant:

- 1 Asphaltbeton (Deckenerneuerung)
- 1a Asphaltbeton (Vollausbau)
- 1b Asphaltbeton (Roteinfärbung)
- 2 Gehwegplatten 24/24/8 und 36/24/8 cm
- 3 Betonsteinpflaster grau 20/10/8 cm
- 4 Betonsteinpflaster grau 16/16/14 cm
- 6 Betonsteinpflaster anthrazit 20/10/8 cm
- 8 Betonsteinpflaster rot 20/10/8 cm
- 8a Betonsteinpflaster rot 16/16/14 cm
- 10a Betonsteinpflaster weiß 16/16/14 cm
- 11 Verbundsteinpflaster grau mit Fase
- 12 Grünfläche
- 30 Betonplatten anthrazit 30/30/8 cm
- 31 Noppenplatten weiß 30/30/8 cm
- 32 Rippenplatten weiß 30/30/8 cm
- 33 Tastbord weiß h=6 cm
- 50 Rollbord Basalt gewaschen h=0/3 cm
- HB Hochbordstein
- WK Winkelkante

Baum — Mit Gehrechten G, Fahrrechten F, Radfahrrechten R und Leitungsrechten L zu belastende Flächen zugunsten der Anlieger und Erschließungsträger / Versorger E

Baum, der in Abstimmung mit Amt 67 (Herr Lambert) zu versetzen ist — Baum

Bordsteinabsenkung — Bordsteinabsenkung

Eingang / Einfahrt / Ausfahrt

Rinnenablauf — Rinnenablauf — Seitenablauf

zu entfernender Rinnenablauf

Leuchte — Leuchte

Mauer — Fahrradanlehnbügel

55,50 vorh. Höhen — 55,55 gepl. Höhen

HP/TP Hochpunkt/Tiefpunkt

Nr.	Art der Änderung	Name	Datum
5			
4			
3			
2			
1			

Erschließungsträger: IMMOBILIEN ENTWICKLUNG SEIT 1983

	Name	Datum
bearbeitet		
gezeichnet		
geprüft:		

Ingenieurbüro: nts Ingenieurgesellschaft mbH

	Name	Datum
bearbeitet	Hindersmann	24.09.2020
gezeichnet	Hindersmann	24.09.2020
geprüft:	O. Timm	24.09.2020

Projekt Nr.:
Plan Nr.: 11006
Blatt Nr.: 2 (2)
Str. Schlüssel:
Anlage Nr.:

STADT MÜNSTER
Amt für Mobilität und Tiefbau

Lageplan

Maßstab
Lageplan 1 : 250
Längen 1 : / Höhen 1 :

	Datum	Name
bearbeitet		
gezeichnet		
geprüft		

genehmigt :
Münster, den

i. A.

Amt für Mobilität und Tiefbau

Anton-Bruchhausen-Straße

Ausbau der Straße und Nebenanlagen im Stadtteil Rumphorst

Bebauungsplan Nr. 586