




3. Obergeschoss\_ENTWURF

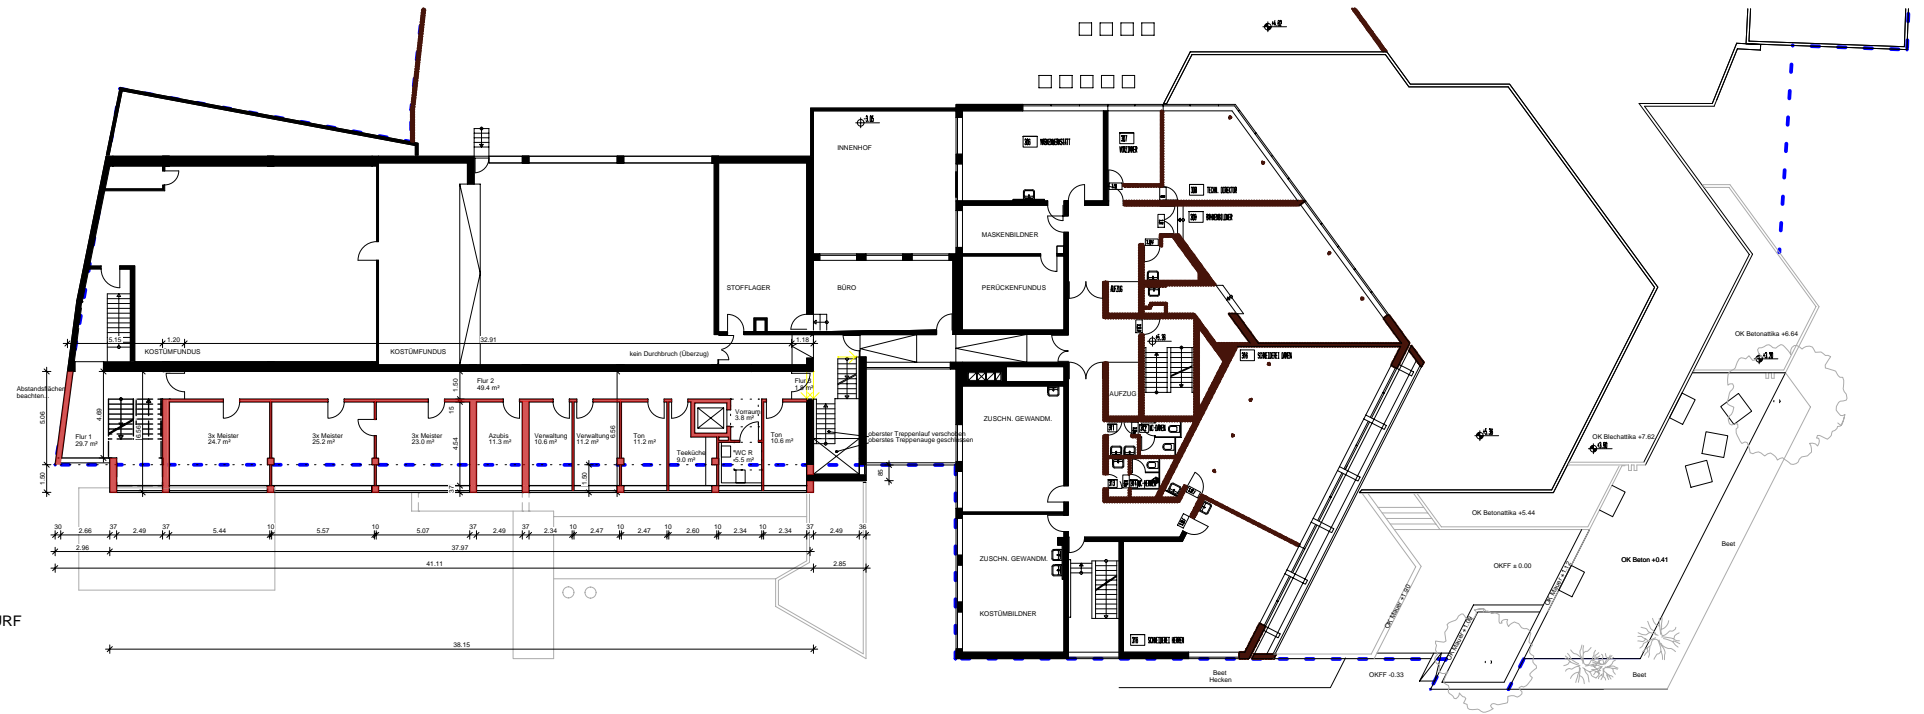


4. Obergeschoss\_ENTWURF

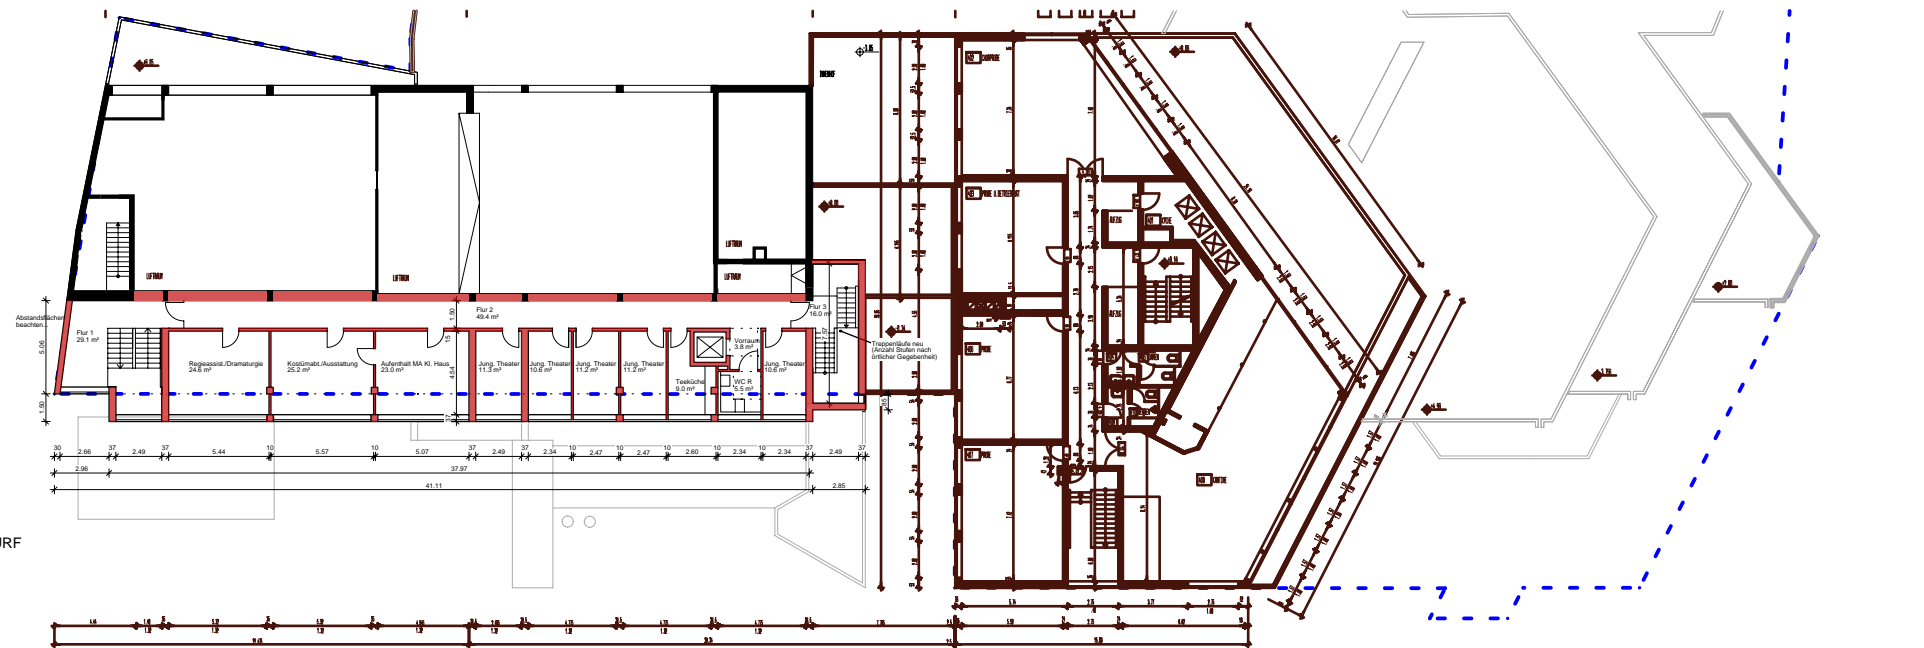


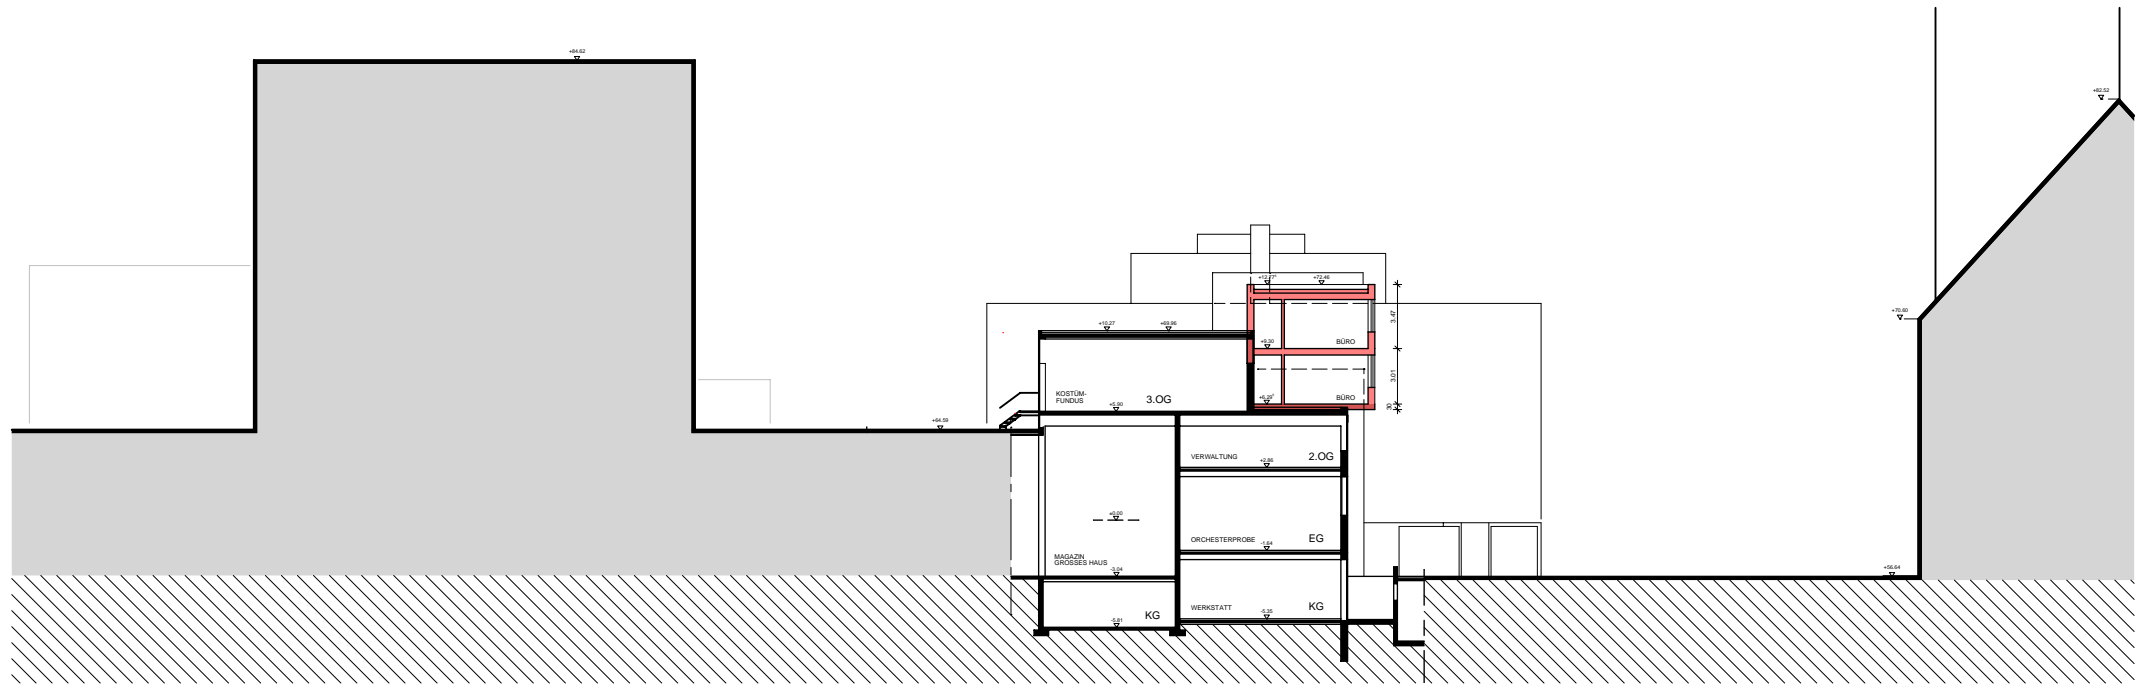


Schnitt\_ENTWURF

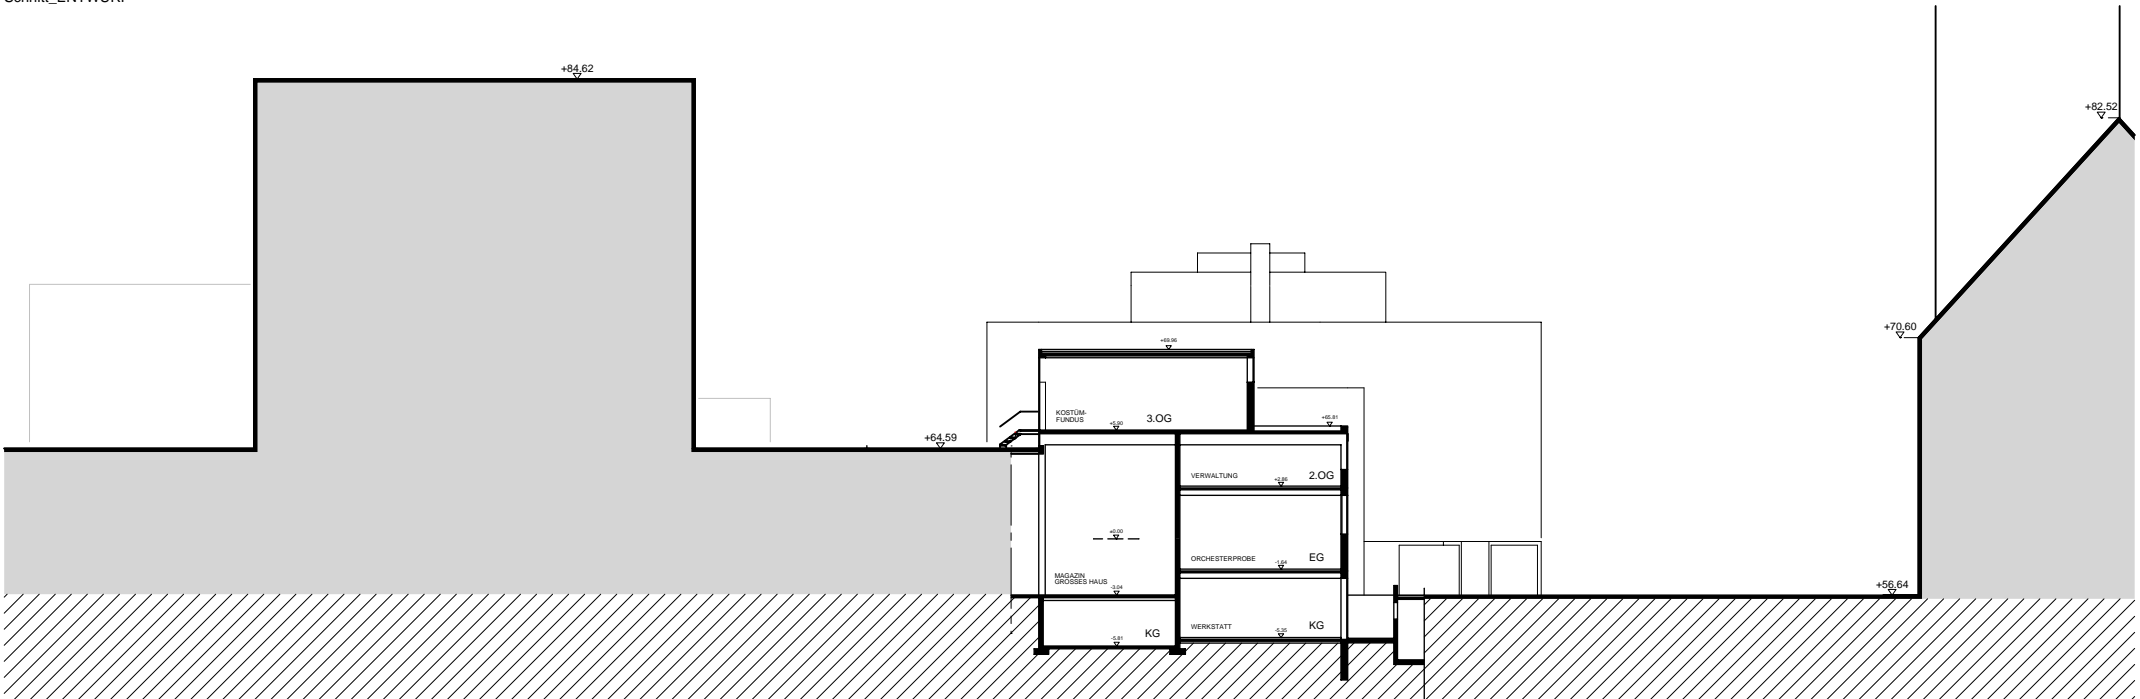

Schnitt\_BESTAND

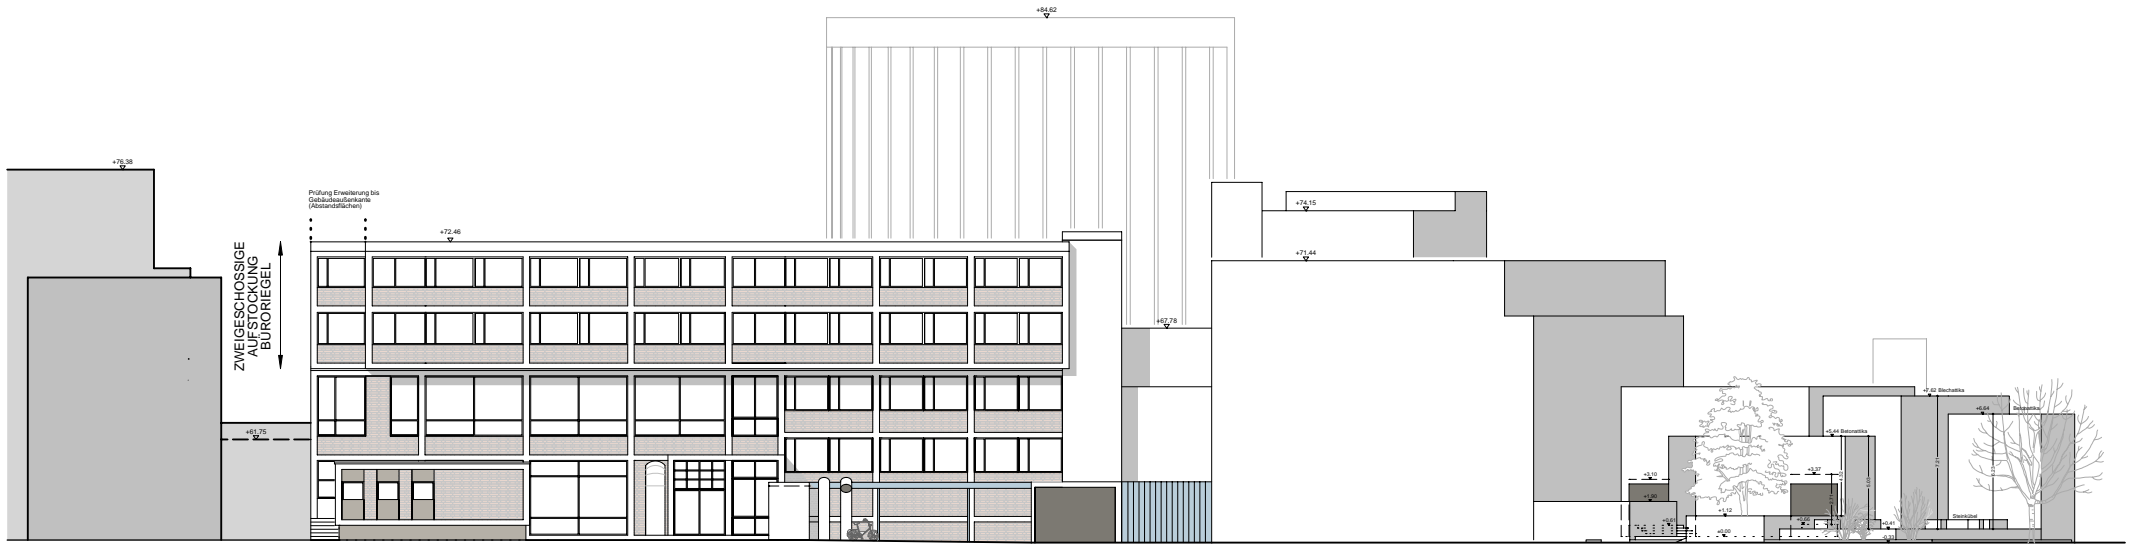

Ansicht Nord\_ENTWURF

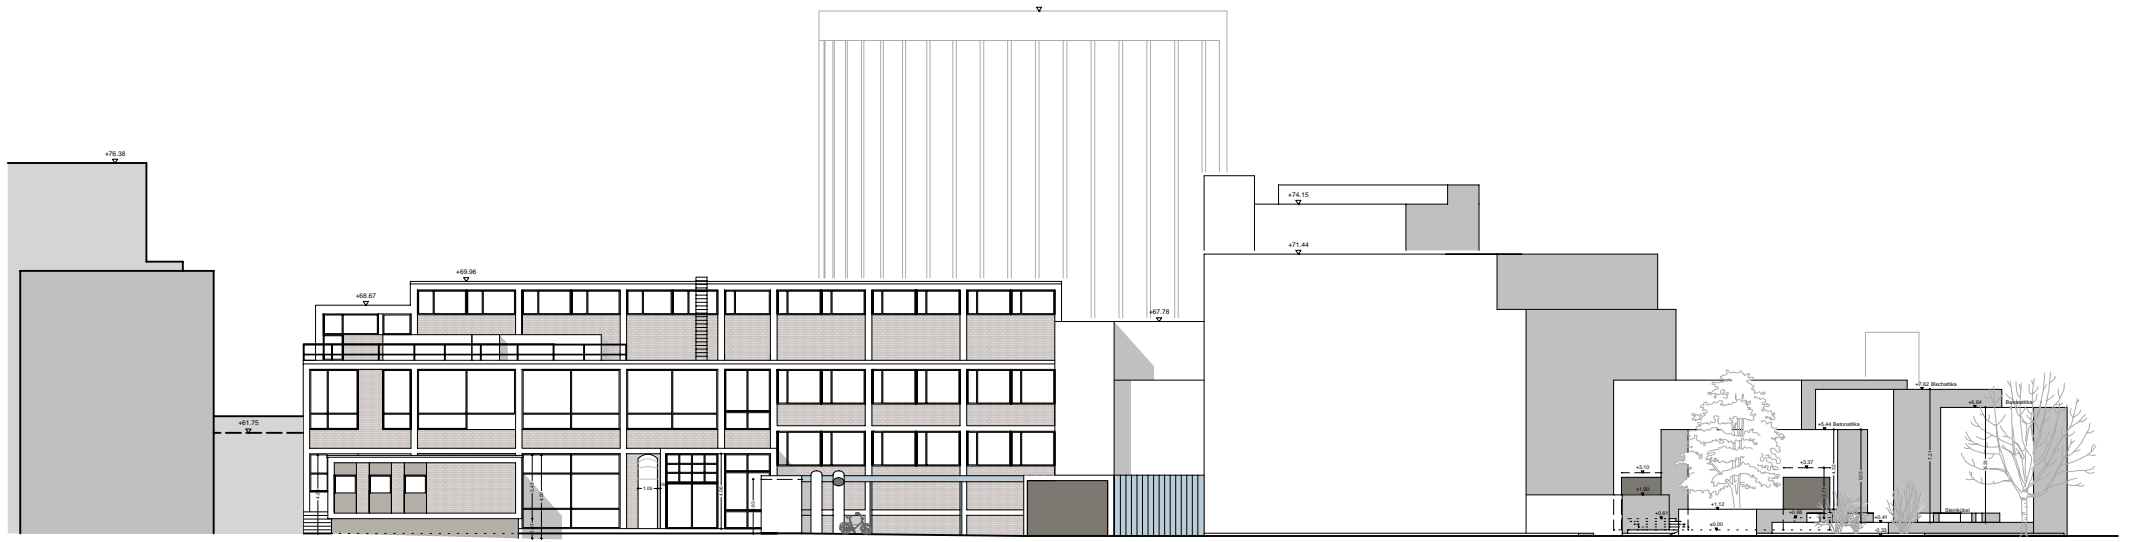

Ansicht Nord\_BESTAND



Vogelperspektive von Nordosten\_BESTAND



Vogelperspektive von Nordosten\_ENTWURF