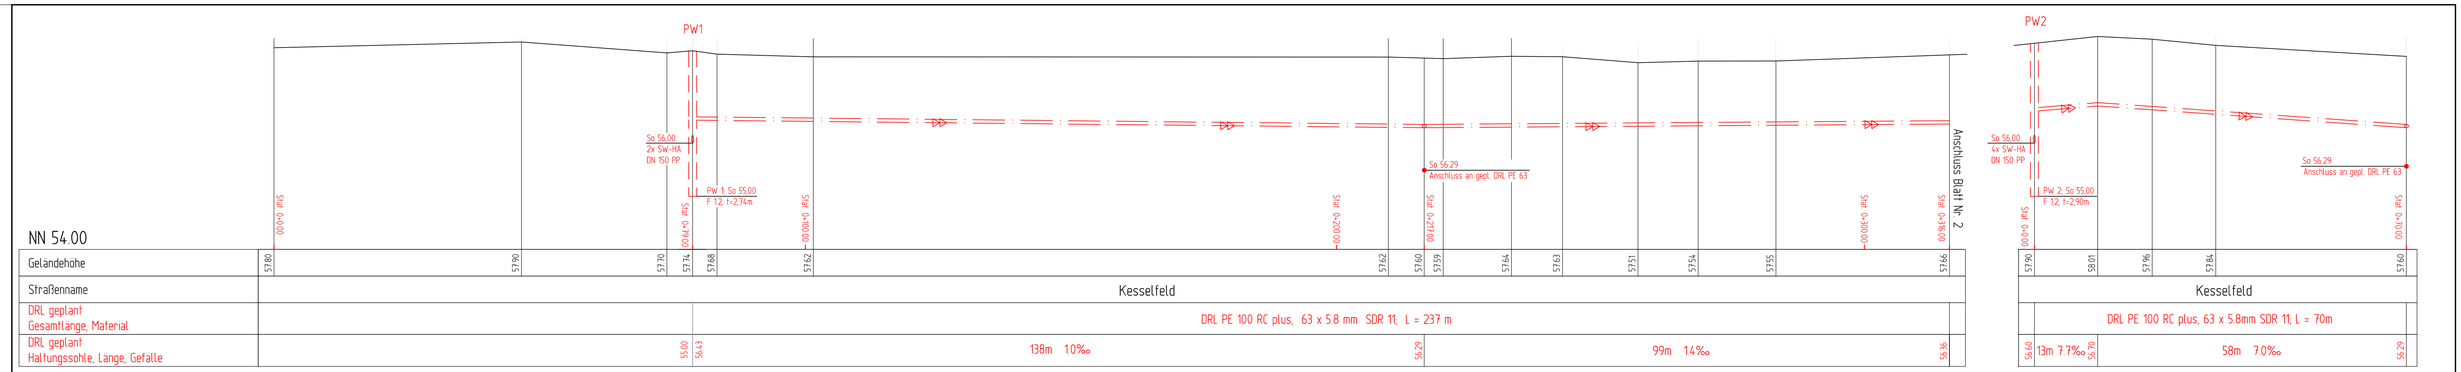

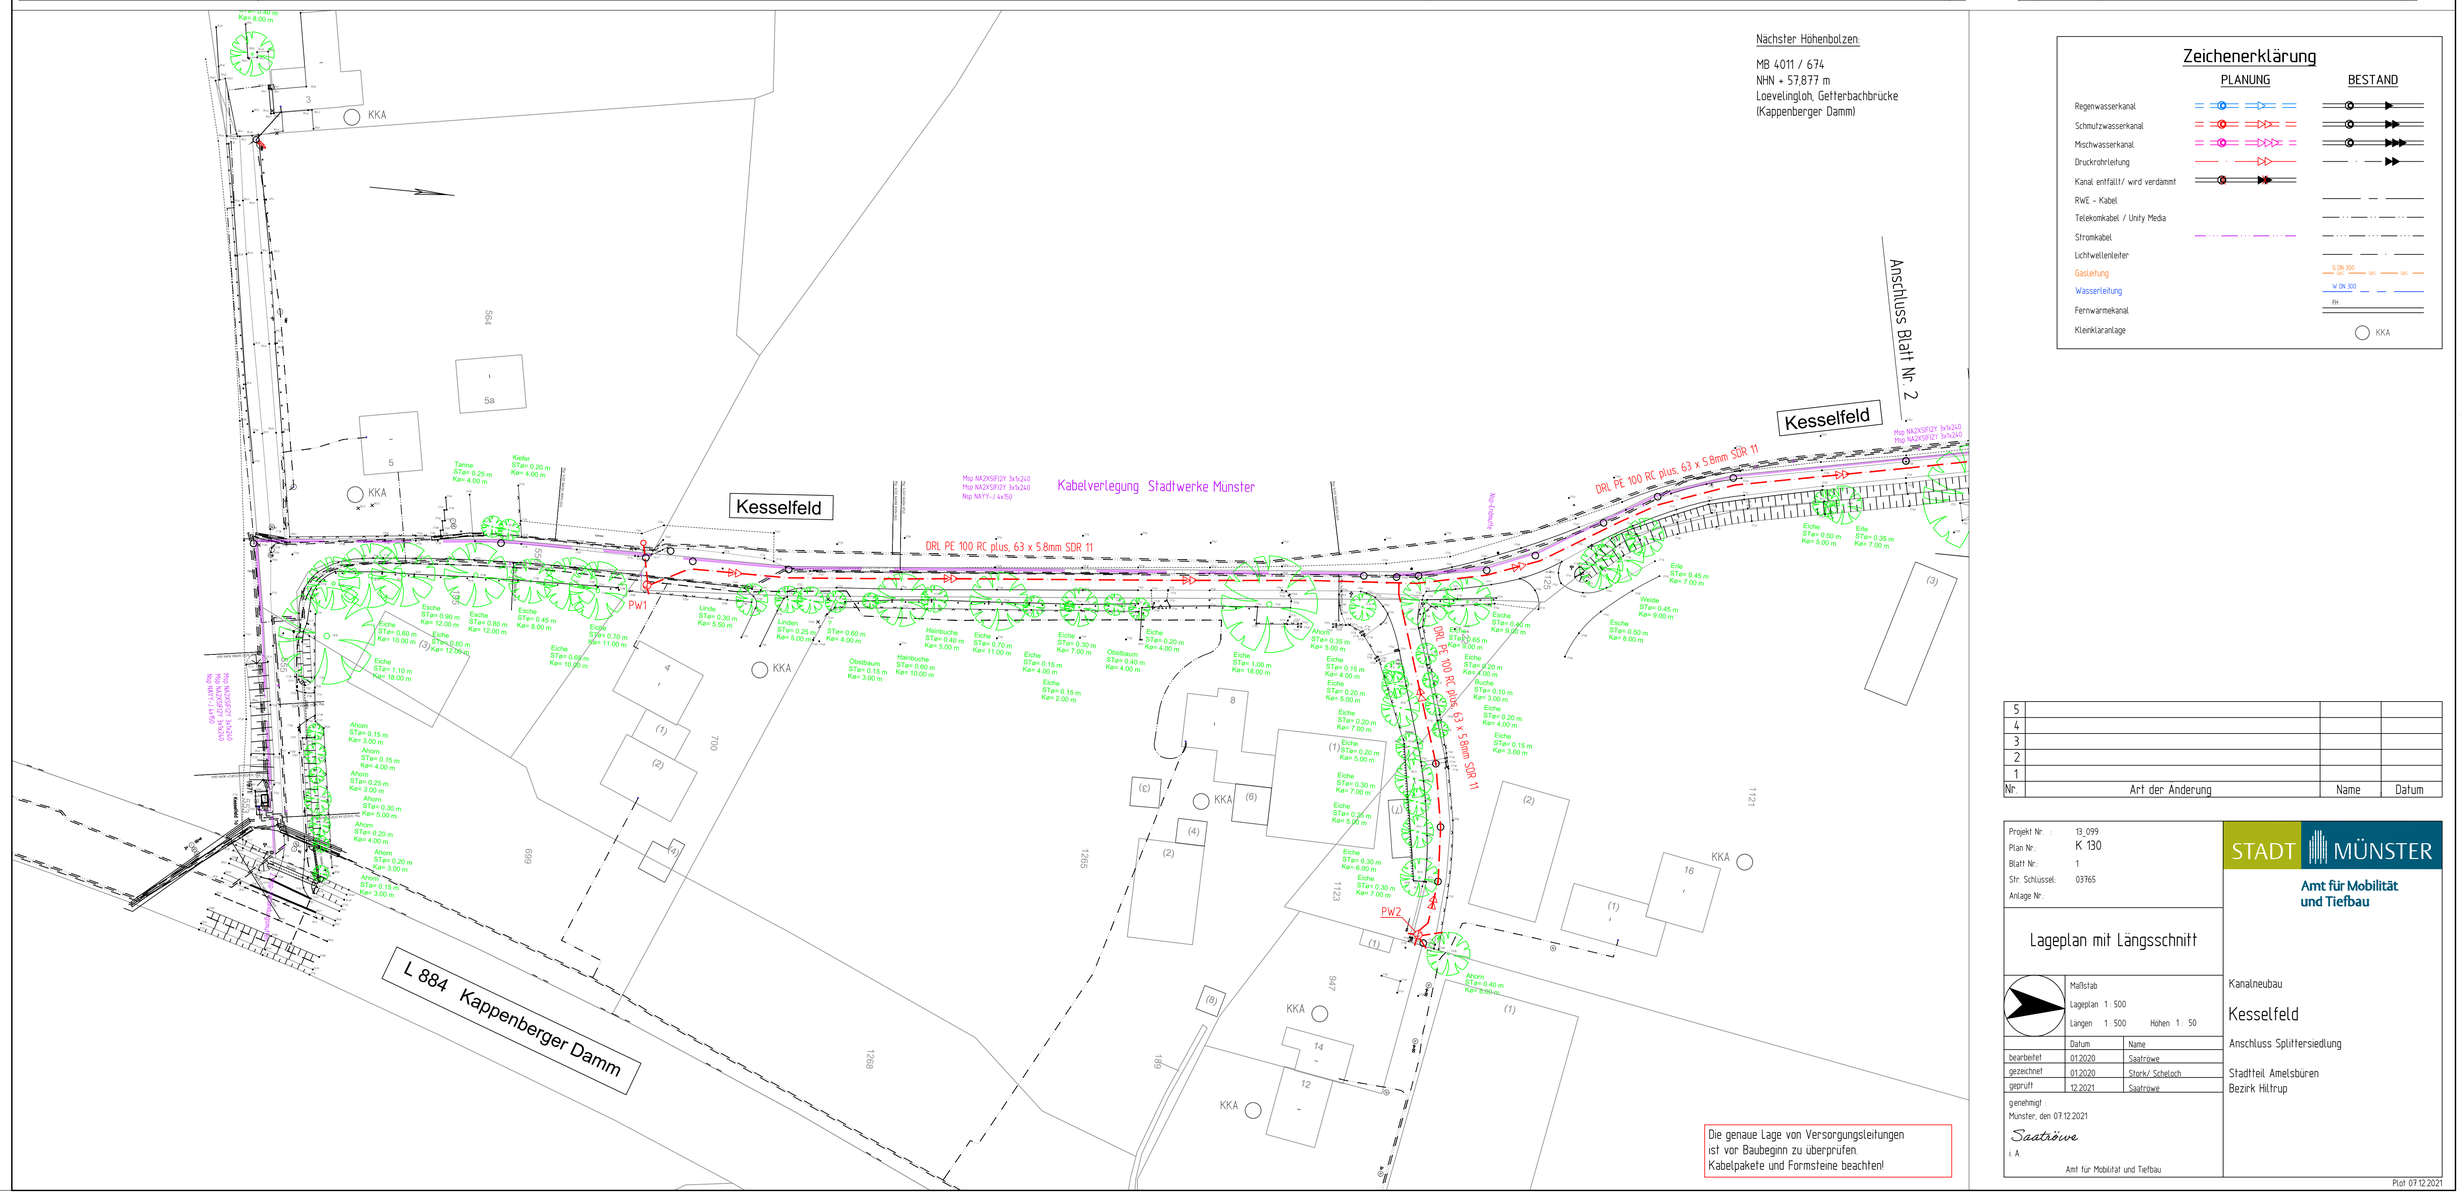

Nächster Höhenbolzen:

MB 4011 / 674
NHN + 57,877 m
Loevelingloh, Getterbachbrücke
(Kappenberger Damm)

Zeichenerklärung

	PLANUNG	BESTAND
Regenwasserkanal		
Schmutzwasserkanal		
Mischwasserkanal		
Druckrohrleitung		
Kanal entfällt/ wird verdammt		
RWE - Kabel		
Telekomkabel / Unity Media		
Stromkabel		
Lichtwellenleiter		
Gasleitung		G DN 300
Wasserleitung		W DN 300
Fernwärmekanal		FW
Kleinkläranlage		KKA

Nr.	Art der Änderung	Name	Datum
5			
4			
3			
2			
1			

Projekt Nr: 13_099
Plan Nr.: K 130
Blatt Nr.: 1
Str. Schlüssel: 03765
Anlage Nr.:

Lageplan mit Längsschnitt

Maßstab
Lageplan 1 : 500
Längen 1 : 500 Höhen 1 : 50

	Datum	Name
bearbeitet	01.2020	Saatrowe
gezeichnet	01.2020	Stork/ Scheloch
geprüft	12.2021	Saatrowe

genehmigt
Münster, den 07.12.2021
Saatröwe
i. A.
Amt für Mobilität und Tiefbau

STADT MÜNSTER
Amt für Mobilität und Tiefbau

Kanalneubau

Kesselfeld

Anschluss Splittersiedlung

Stadtteil Amelsbüren
Bezirk Hiltrup

Plot 07.12.2021