


NN 52.00																					
Geländehöhe	52.02	52.02	52.03	52.03	52.03	52.03	52.03	52.03	52.03	52.03	52.03	52.03	52.03	52.03	52.03						
Straßenname	Kessel Feld																				
DRL geplant	DRL PE 100 RC plus, 63 x 5.8mm SDR 11, L = 85m																				
Gesamtlänge Material	DRL PE 100 RC plus, 63 x 5.8mm SDR 11, L = 182m																				
DRL geplant	DRL PE 100 RC plus, 63 x 5.8mm SDR 11, L = 2m																				
Haltungsschle Länge Gefälle	52.03	70m	19‰	52.03	7m	13‰	52.03	8m	11‰	52.03	13m	2.3‰	52.03	33m	9.10‰	52.03	16m	18.75‰	52.03	2m	0‰

Zeichenerklärung

	PLANUNG	BESTAND
Regenwasserkanal		
Schmutzwasserkanal		
Mischwasserkanal		
Druckrohrleitung		
Kanal einfällt/ wird verbletet		
PvE - Kabel		
Telefonkabel / Univ. Media		
Stromkabel		
Leichtwellenkabel		
Gastleitung		
Wasserleitung		
Fernwärmeleitung		
Kanalanlage		

Nächster Höhenbolzen:
 MB 4011 / 674
 NN + 57.877 m
 Loevelingloh, Gettenbachbrücke
 (Kappenberger Damm)

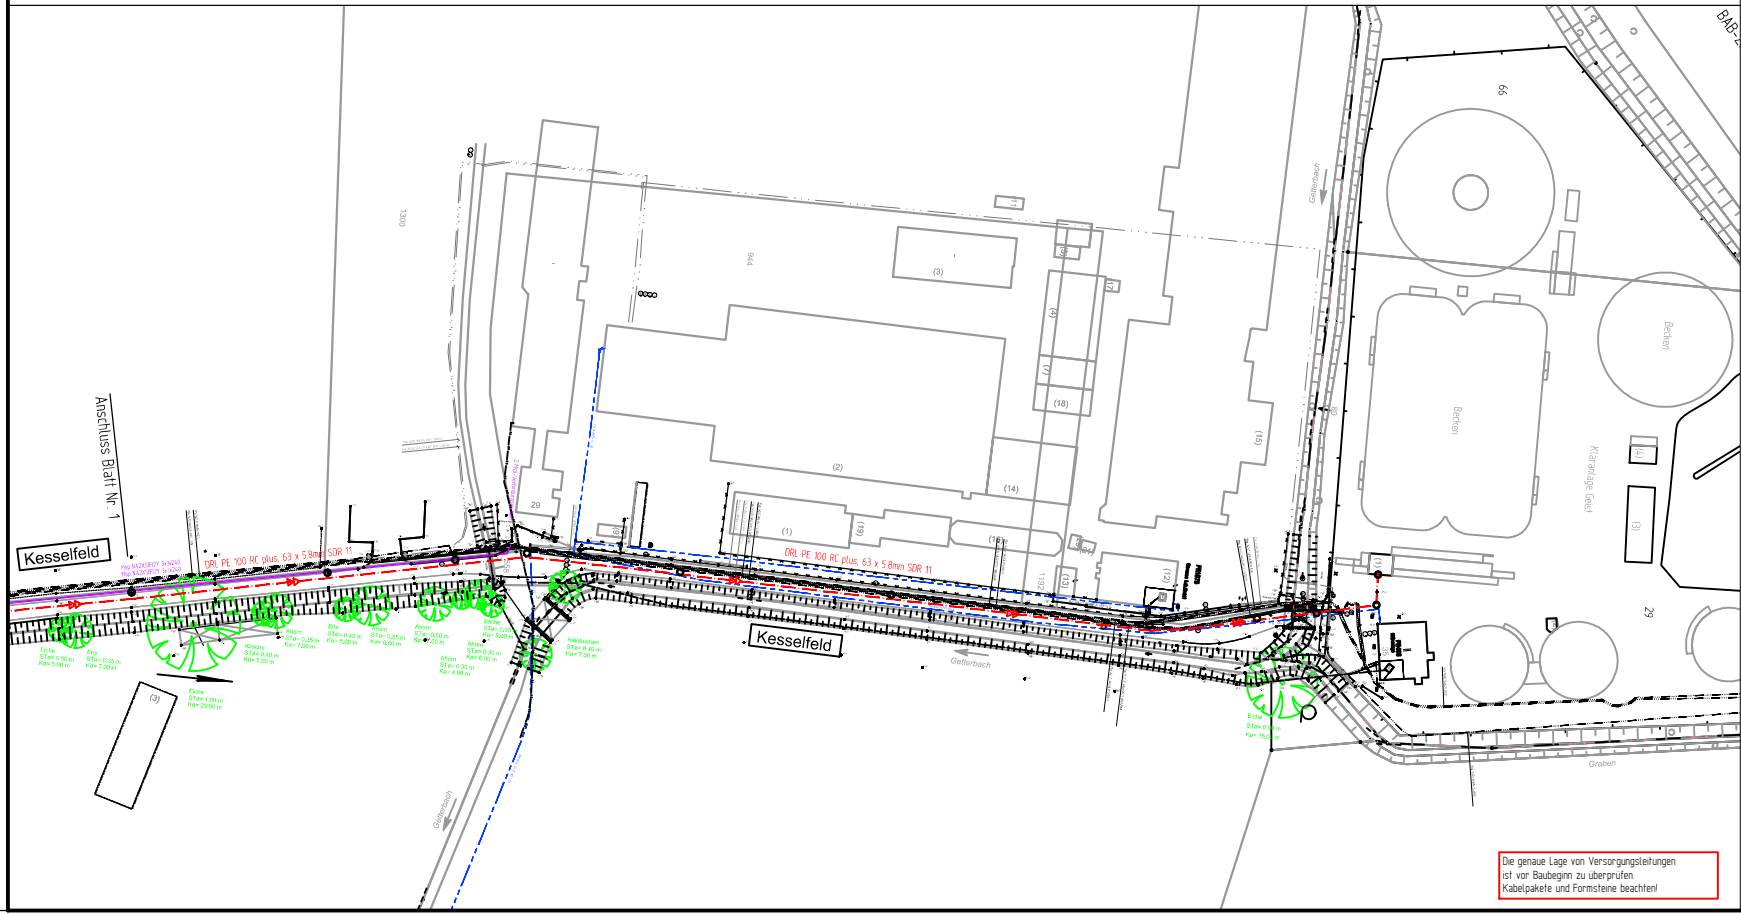

5			
4			
3			
2			
1			
Nr.	Art der Änderung	Name	Datum

Projekt Nr.: 13.999 Plan Nr.: K 130 Blatt Nr.: 2 Str. Schnittz.: 03765 Anlage Nr.:	
Lageplan mit Längsschnitt	Kanalneubau Kessel Feld
 Maßstab: Lageplan 1:500 Längen 1:500 Höhen 1:50	Anschluss Spülersiedlung Stadtfeld Amelsburen Bezirk Hiltrup
bearbeitet: 01.2021 gezeichnet: 01.2021 geprüft: 17.2021	Entwurf: Saatriöve Zeichnung: Saatriöve Bauweise: Saatriöve
genehmigt: Hiltrup, den 07.12.2021	 Amt für Mobilität und Tiefbau