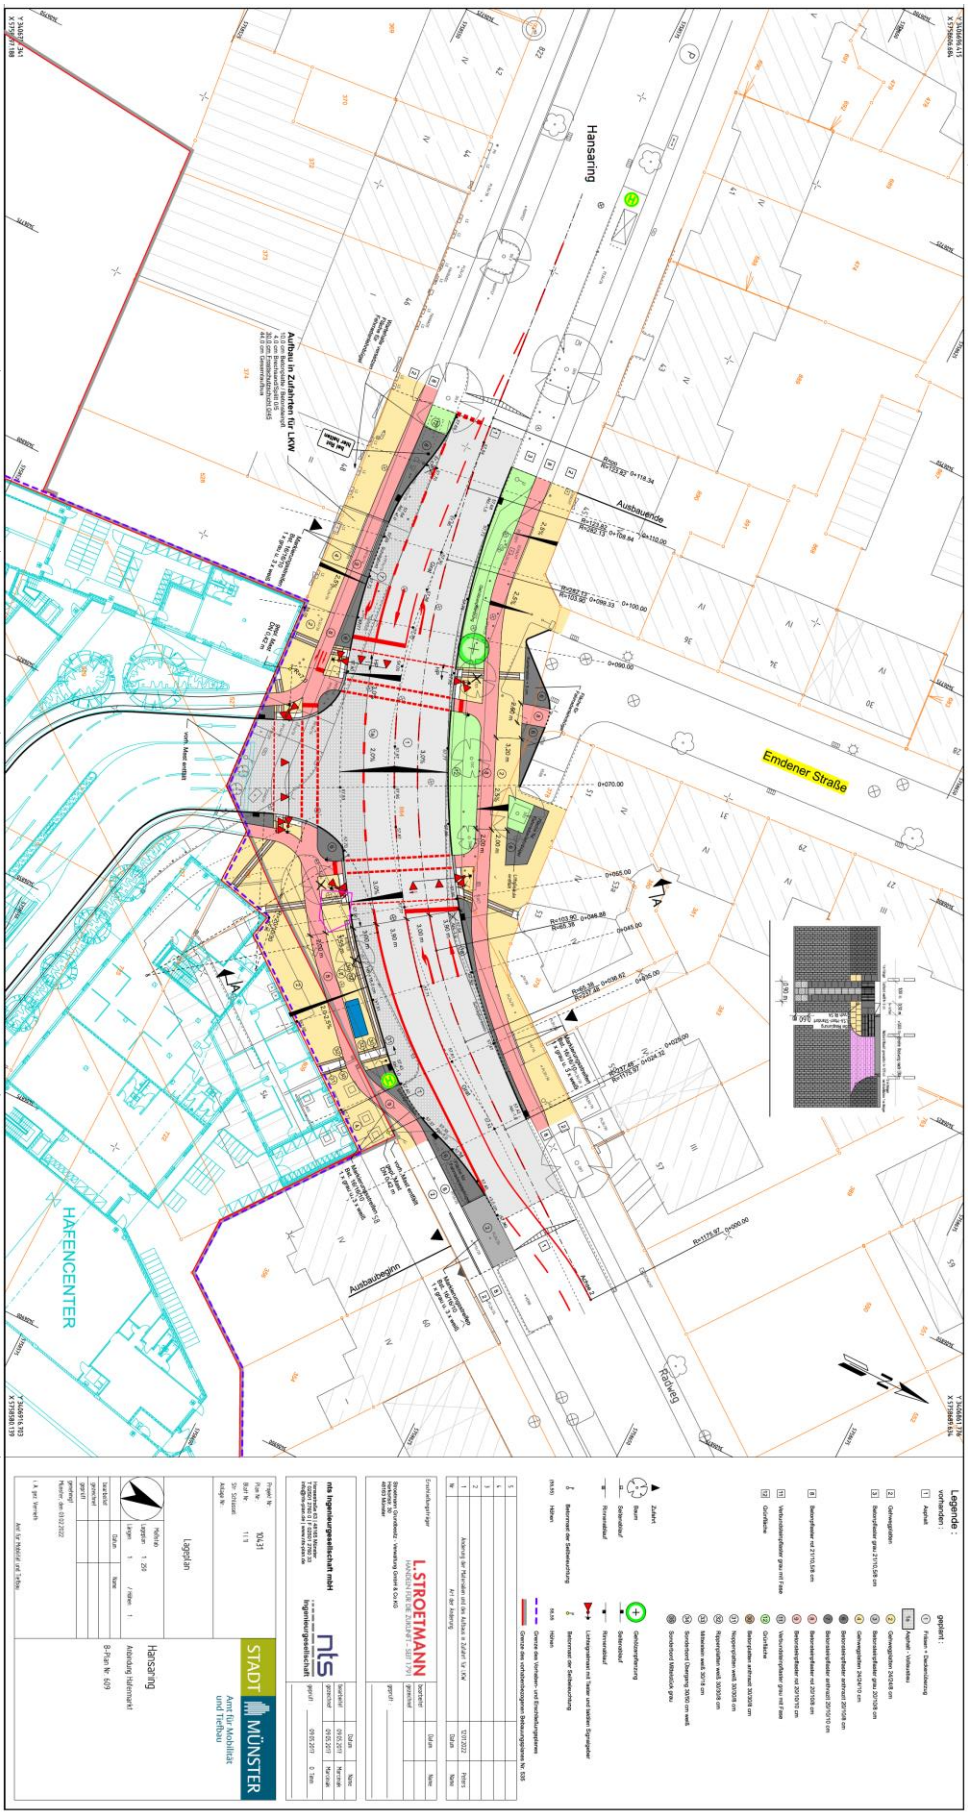
Hansaring
Emdener Straße
Richweg
HAFENCENTER
Aufbau in Zufahrten für LKW
Ausbauende
Ausbaubeginn
Legende :
vorhanden :
geplant :
STADT MÜNSTER
Amt für Mobilität und Tiefbau
Lageplan
Hansaring
Abteilung Verkehrsmarkt
B-Plan Nr. 429
L.STROETMANN
nts ingenieurgesellschaft mbH