


**Bestandsplan ohne Maßstab**

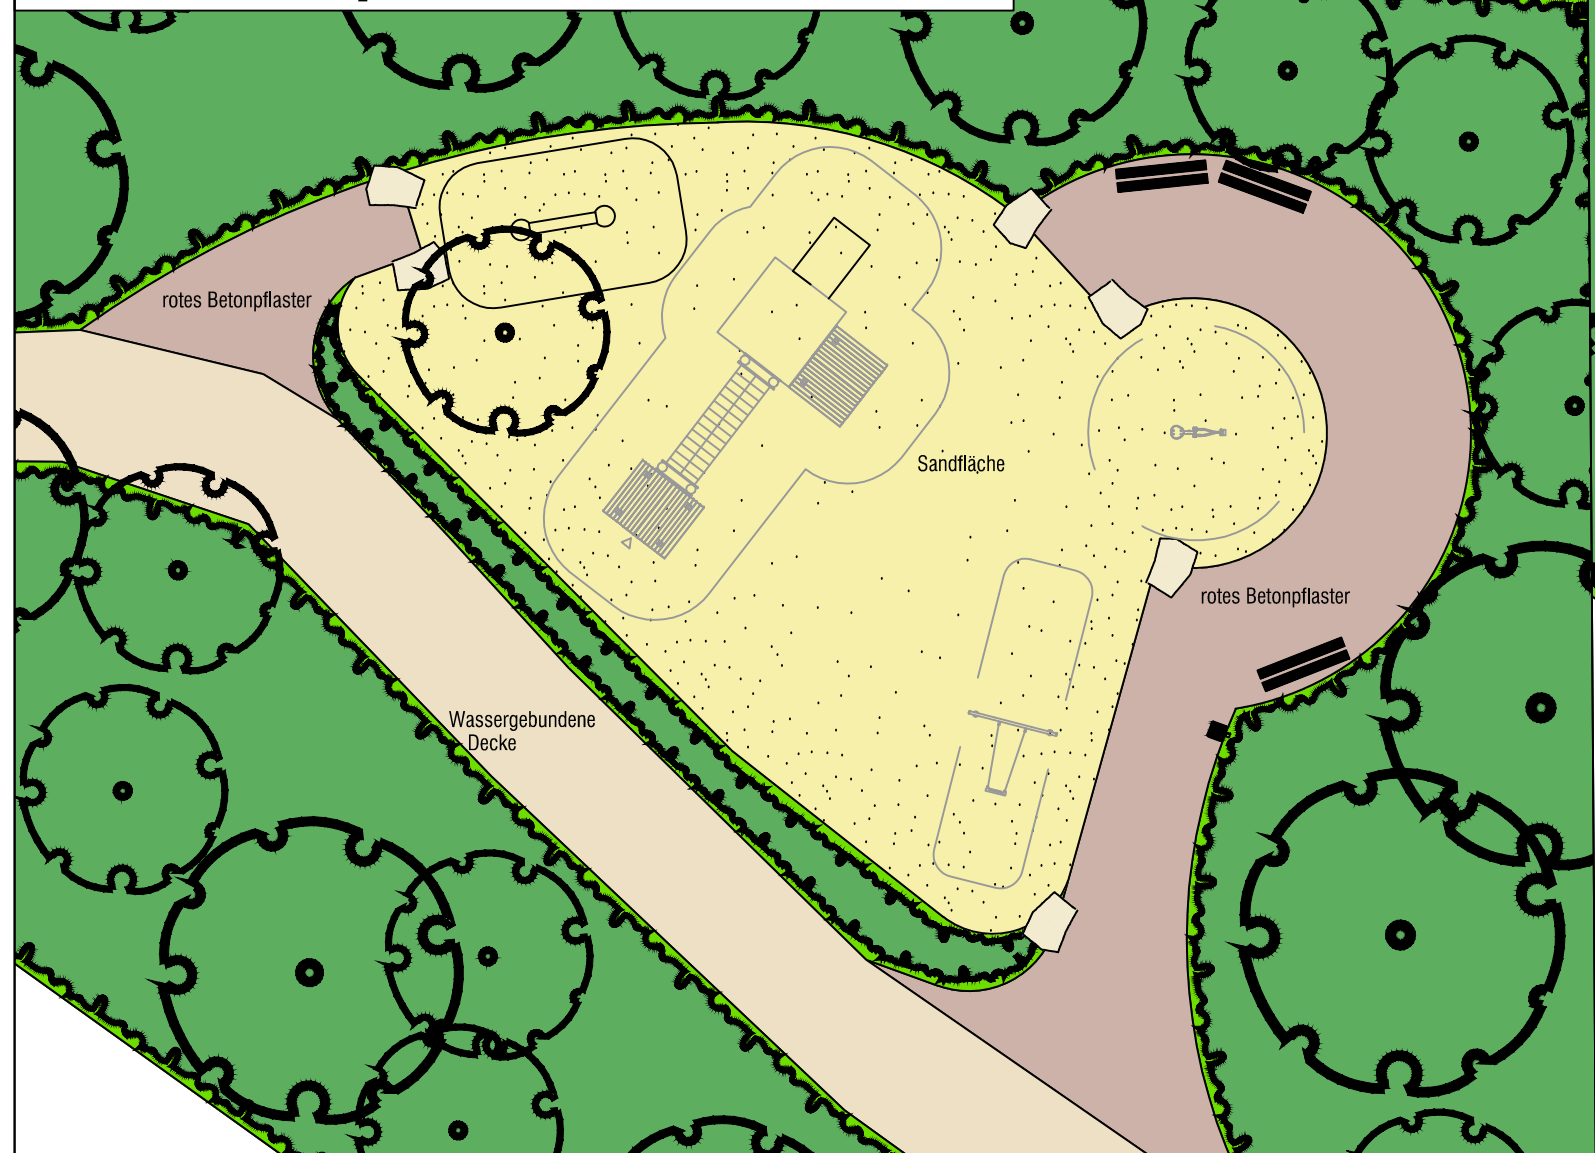

**Legende**

**Bestand**

1 Bank

**Neu 2022**

2 Spielhaus Marlene  
Fa. Seibel


3 Abenteuerlandschaft  
Fa. Seibel

4 Supernova  
Fa. Kompan


5 Abfallbehälter austauschen



Spielhaus Marlene

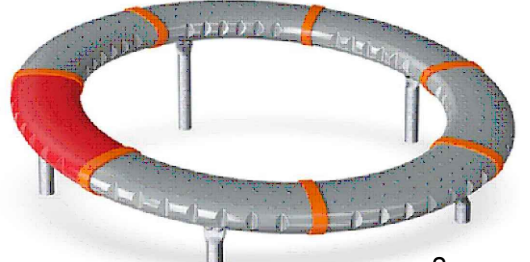

Supernova

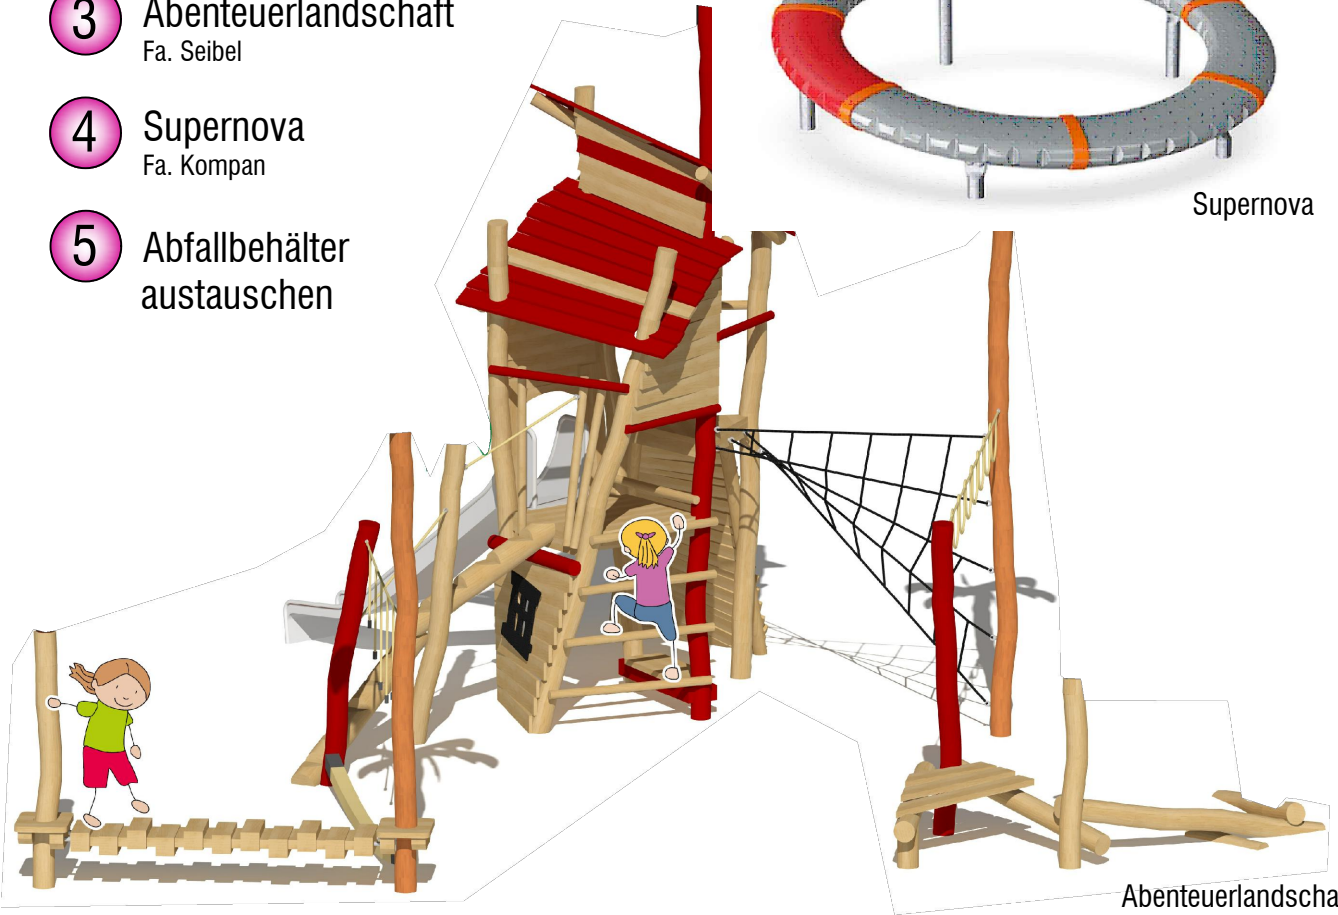

Abenteuerlandschaft

Projekt-Nr.: Plan Nr.: K 869/3	Objekt-Nr.: 26318 Datum: 13.01.2022
Amtsleitung: gez. Bruns	Bearbeitet: gez. Karstens
Abteilungsleitung: gez. Schumann	Gezeichnet: Karstens
Fachstellenleitung: gez. J. Hoffmann	Maßstab: 1:100
Geändert: Index   Inhalt	Datum   Bearbeiter
...	...
...	...
...	...

**STADT MÜNSTER**

Amt für Grünflächen,  
Umwelt und Nachhaltigkeit

**SP Eimermacherweg**

Sanierung 2022