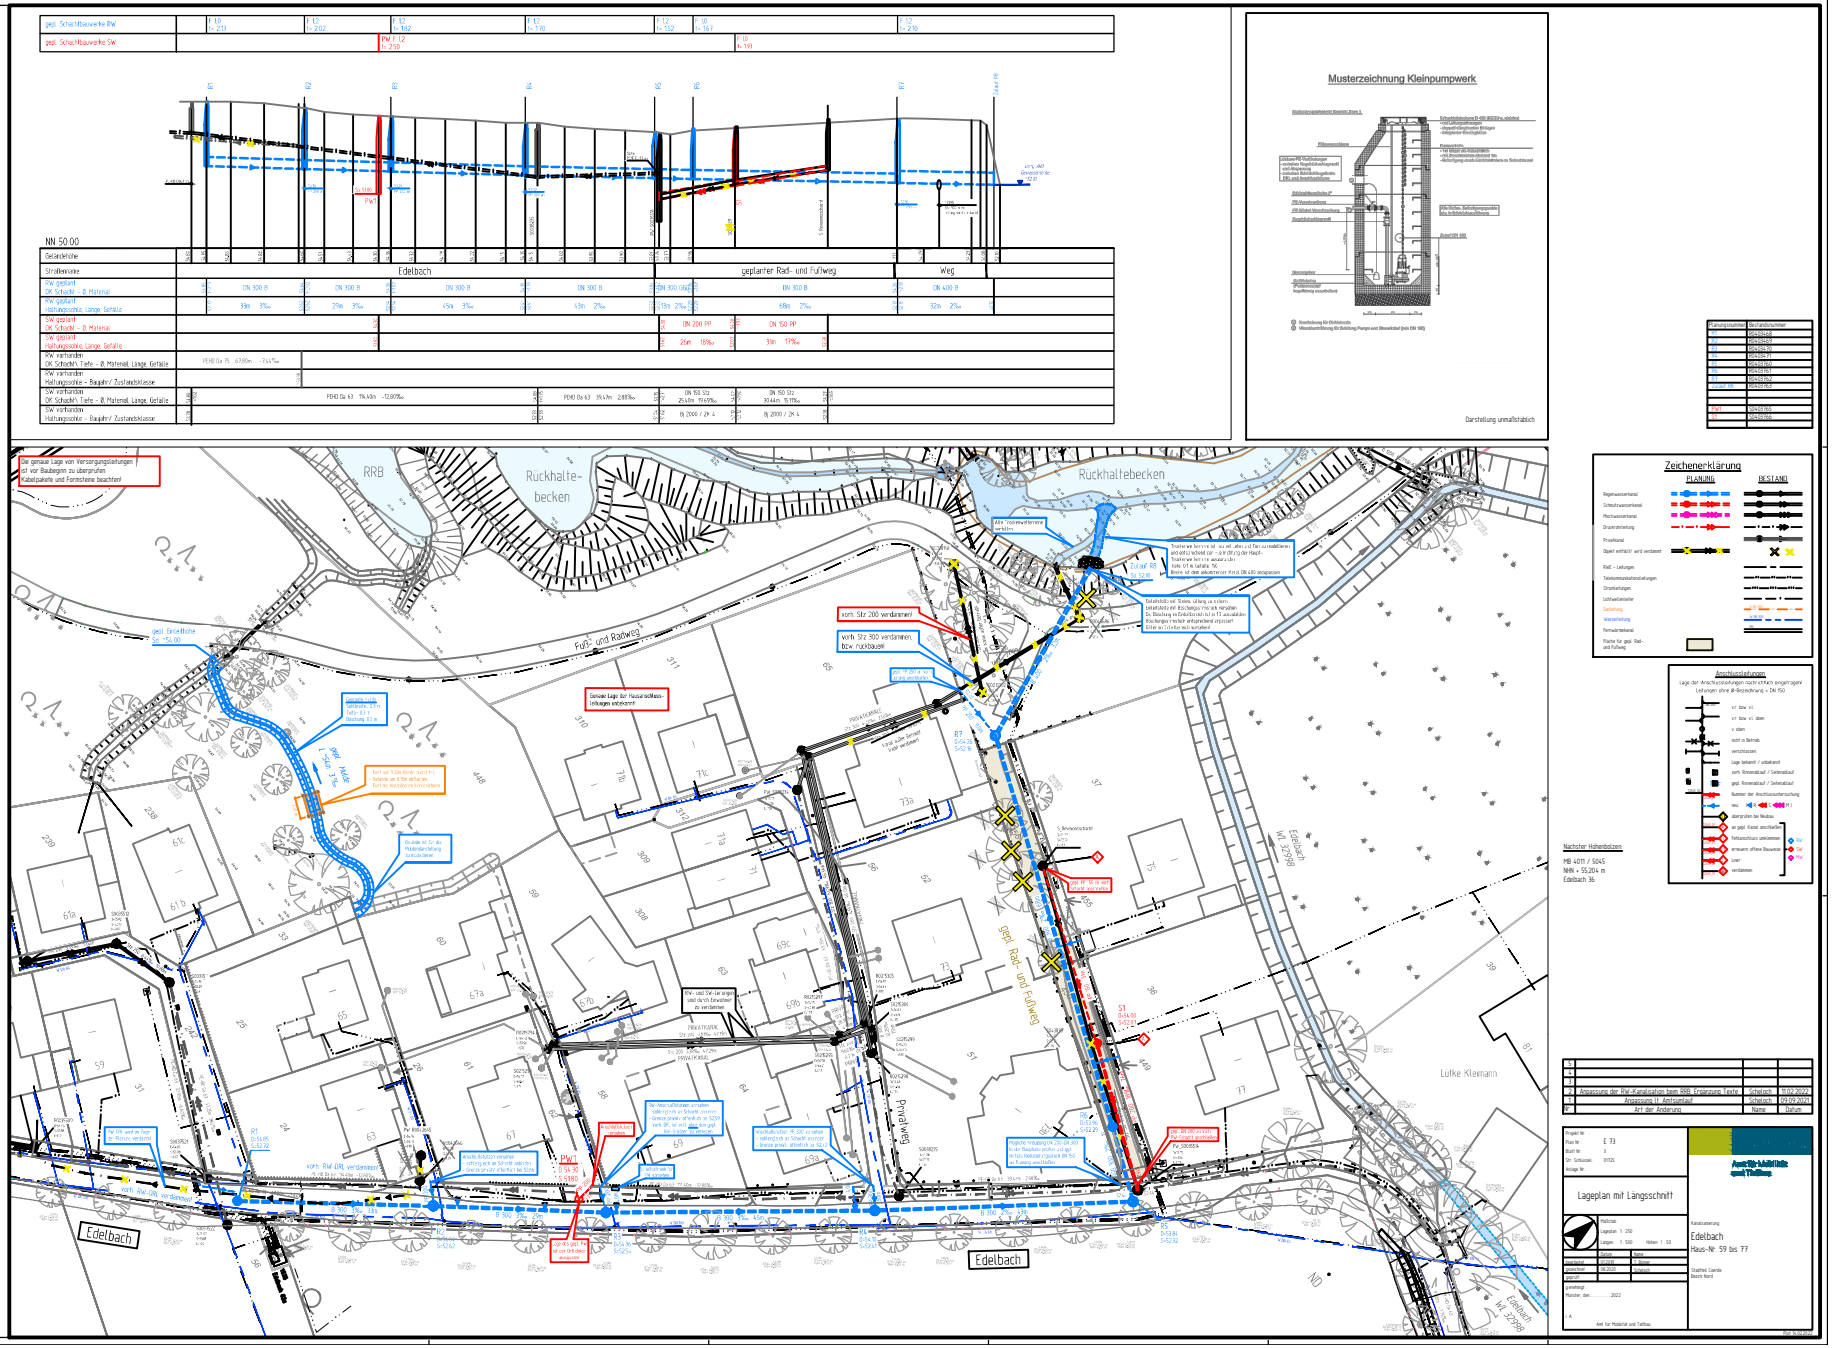
Musterzeichnung Kleinpumpwerk
Darstellung unmaßstäblich
Zeichenerklärung
PLANUNG
BESTAND
Anschlussleitungen
Lage der Anschlussleitungen nicht exakt angegeben
Leitungen ohne Ø-Bezeichnung = DN 150
Nächster Höhenbolzen:
MB 4011 / 5045
NHN = 55,264 m
Edelbach 36
Lageplan mit Längsschnitt
Kanalisierung
Edelbach
Haus-Nr. 59 bis 77
Stadtteil Coerde
Baurn Nord
Amt für Mobilität und Tiefbau
Edelbach
Privatweg
geplant Rad- und Fußweg
Fuß- und Radweg
Rückhalte-becken
RRB
Lütke Kleimann
NN 50.00