gepl. Schachtbauwerke RW	F 1,0 t= 2.13	F 1,2 t= 2.02	F 1,2 t= 1.82	F 1,2 t= 1.70	F 1,2 t= 1.52	F 1,0 t= 1.67	F 1,2 t= 2.10
gepl. Schachtbauwerke SW		PW F 1,2 t= 2.50				F 1,0 t= 1.93	

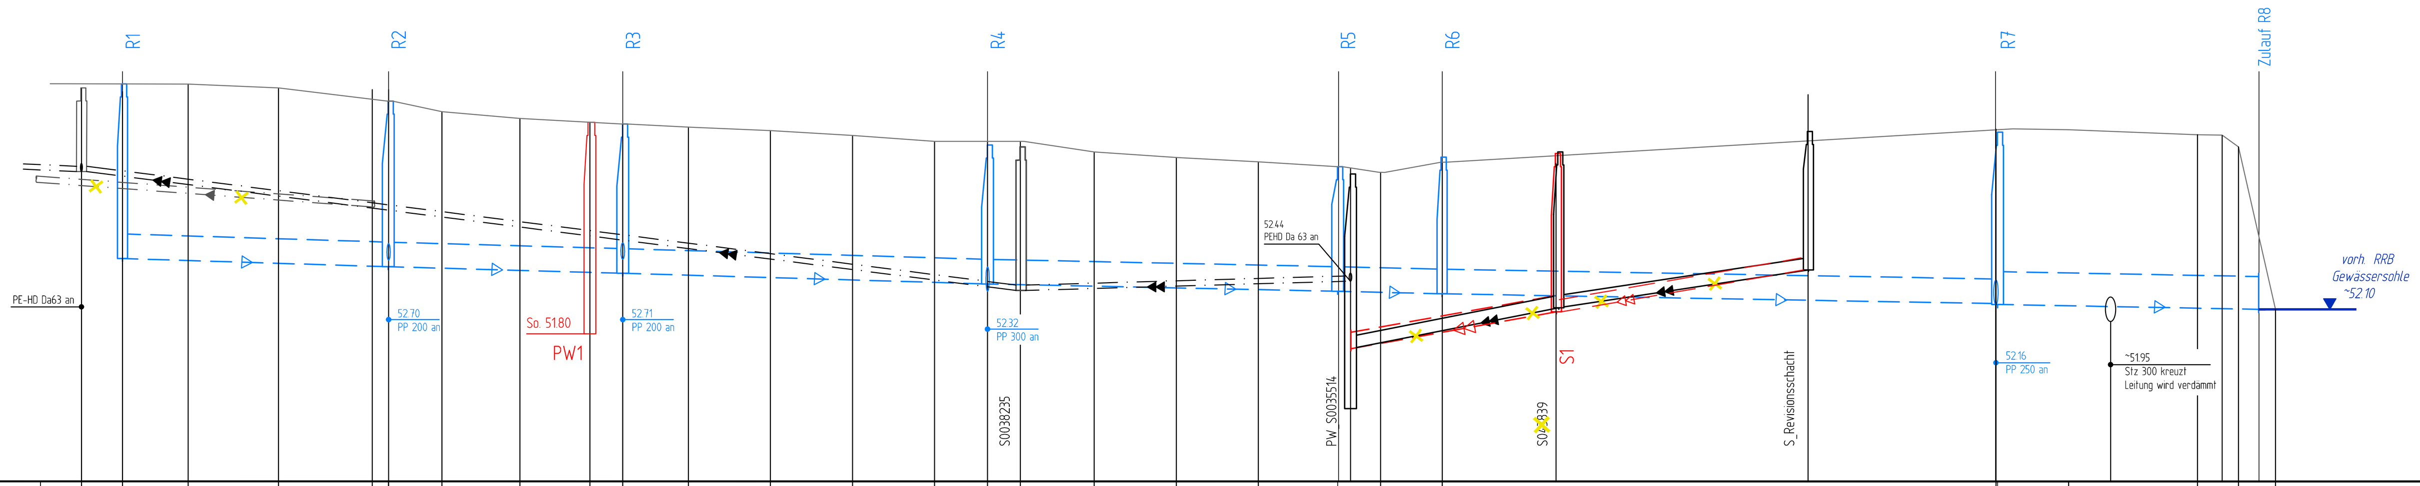

NN 50.00

Geländehöhe	54.80, 54.85, 54.85, 54.80, 54.60, 54.51, 54.43, 54.30, 54.36, 54.32, 54.28, 54.22, 54.15, 54.15, 54.15, 54.02, 53.95, 53.90, 53.84, 53.74, 53.77, 53.96, ???, 54.29, 54.23, 54.08, 52.10
Straßenname	Edelbach / geplanter Rad- und Fußweg / Weg
RW geplant OK Schacht - Ø, Material	54.85 t=2.13 DN 300 B 54.64 t=2.02 DN 300 B 54.36 t=1.82 DN 300 B 54.10 t=1.70 DN 300 B 53.84 t=1.52 DN 300 GGG 53.96 t=1.67 DN 300 B 54.26 t=2.10 DN 400 B
RW geplant Haltungssohle, Länge, Gefälle	52.72 33m 3‰ 52.62 52.62 29m 3‰ 52.54 52.54 45m 3‰ 52.41 52.41 43m 2‰ 52.32 52.32 13m 2‰ 52.29 52.29 68m 2‰ 52.17 52.16 32m 2‰ 52.10
SW geplant OK Schacht - Ø, Material	54.30 54.30 DN 200 PP 54.00 t=1.93 DN 150 PP
SW geplant Haltungssohle, Länge, Gefälle	51.80 51.62 26m 18‰ 52.07 31m 17‰ 52.58
RW vorhanden OK Schacht\ Tiefe - Ø, Material, Länge, Gefälle	PEHD Da 75 67,80m -7,44‰
RW vorhanden Haltungssohle - Baujahr/ Zustandsklasse	~53.38
SW vorhanden OK Schacht\ Tiefe - Ø, Material, Länge, Gefälle	54.80 t=1.02 PEHD Da 63 114,40m -12,80‰ 54.08 t=1.75 PEHD Da 63 39,47m 2,88‰ 53.75 t=2.71 DN 150 Stz 25.40m 19.69‰ 54.02 t=1.90 DN 150 Stz 30.44m 15.11‰ 54.27 t=1.69
SW vorhanden Haltungssohle - Baujahr/ Zustandsklasse	53.78 52.33 52.33 51.04 51.62 Bj 2000 / ZK 4 52.12 52.12 Bj 2000 / ZK 4 52.58

Musterzeichnung Kleinpumpwerk

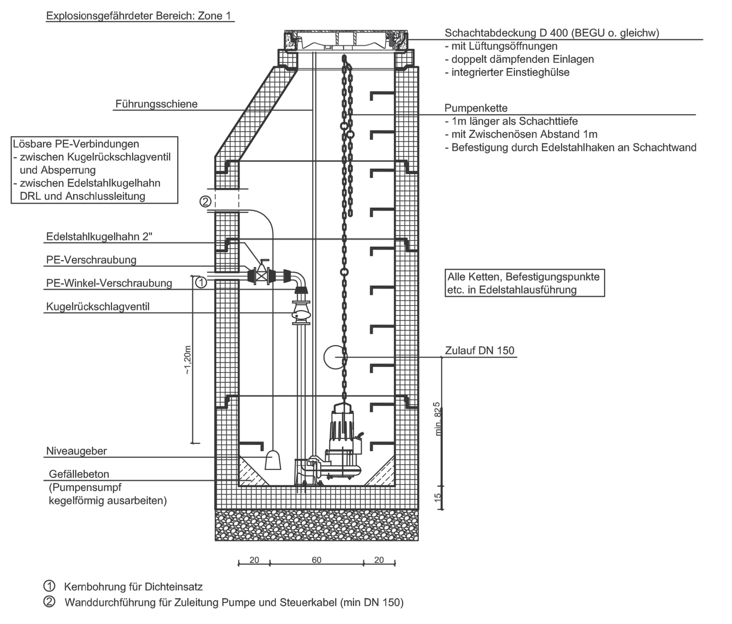

① Kernbohrung für Dichteinsatz
② Wanddurchführung für Zuleitung Pumpe und Steuerkabel (min DN 150)

Darstellung unmaßstäblich

Planungsnummer	Bestandsnummer
R1	R0403468
R2	R0403469
R3	R0403470
R4	R0403471
R5	R0403760
R6	R0403761
R7	R0403762
Zulauf R8	R0403763
PW1	S0403765
S1	S0403766

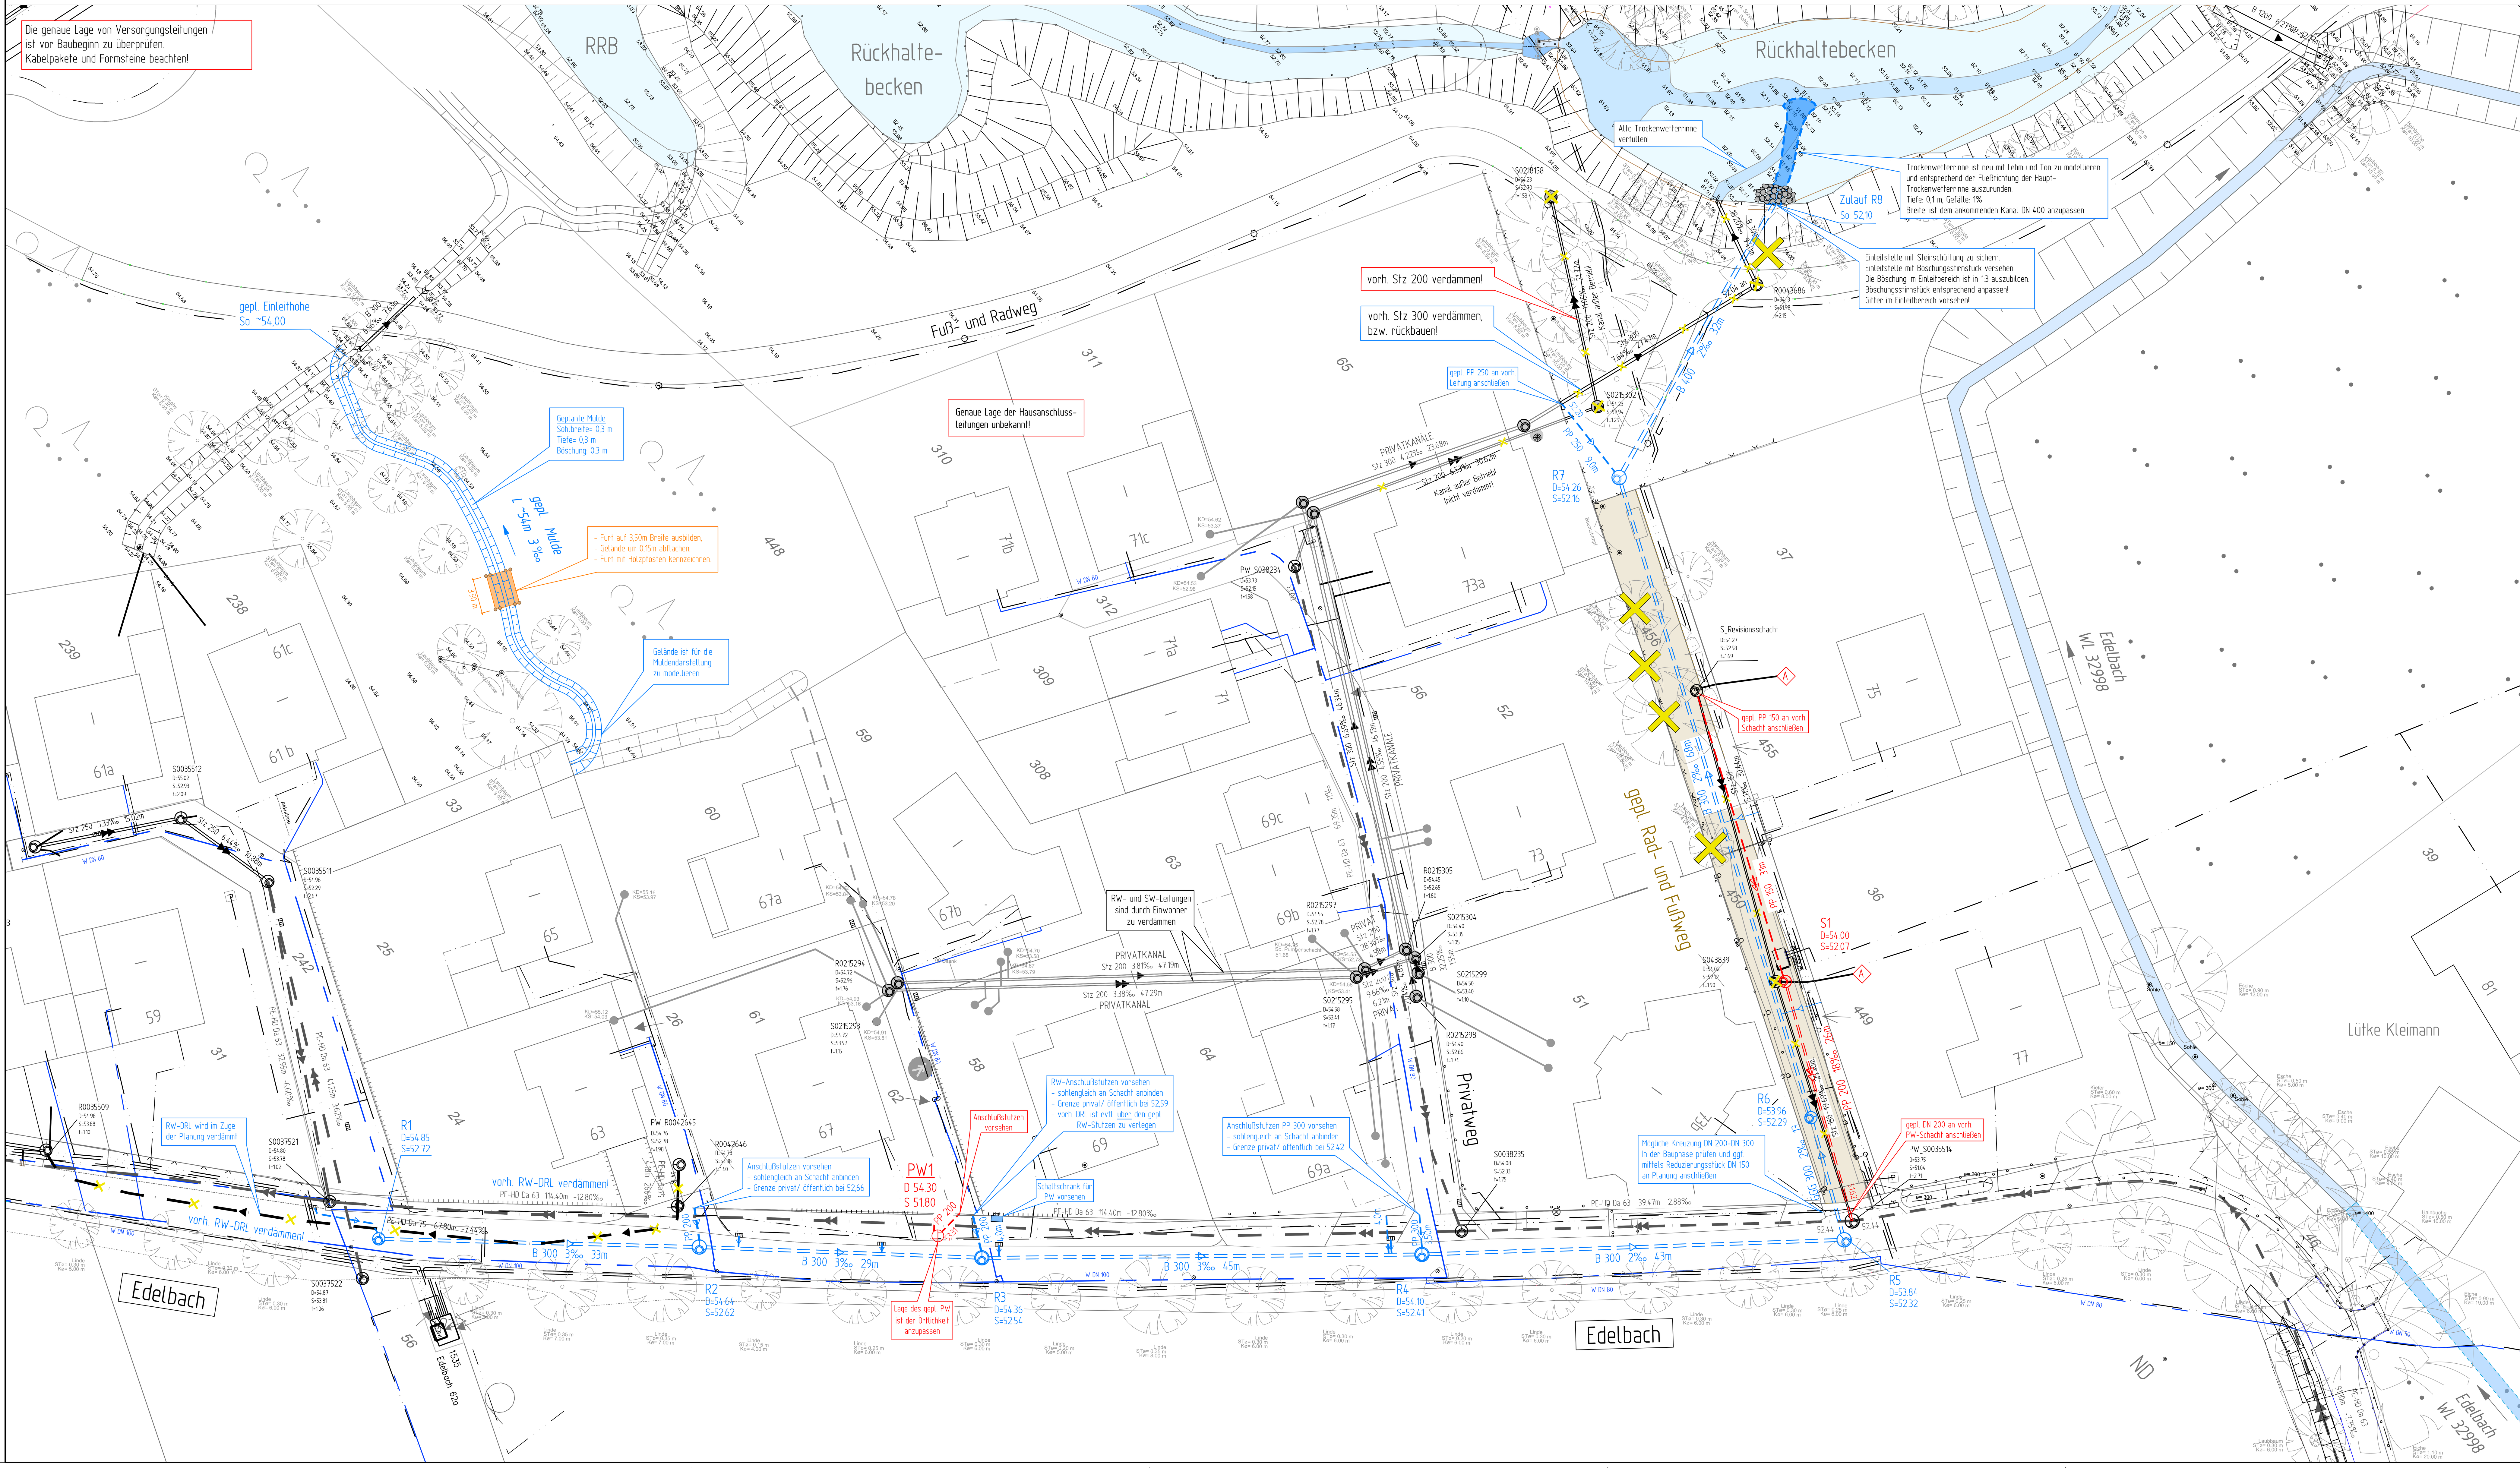

Zeichenerklärung

	PLANUNG	BESTAND
Regenwasserkanal		
Schmutzwasserkanal		
Mischwasserkanal		
Druckrohrleitung		
Privatkanal		
Objekt entfällt/ wird verdämmt		
RWE - Leitungen		
Telekommunikationsleitungen		
Stromleitungen		
Lichtwellenleiter		
Gasleitung		G DN 300
Wasserleitung		W DN 300
Fernwärmekanal		FH
Fläche für gepl. Rad- und Fußweg		

Anschlussleitungen

Lage der Anschlussleitungen nachrichtlich eingetragen!
Leitungen ohne Ø-Bezeichnung = DN 150

- v.r. bzw. v.l.
- v.r. bzw. v.l. oben
- v. oben
- nicht in Betrieb
- verschlossen
- Lage bekannt / unbekannt
- vorh. Rinnenablauf / Seitenablauf
- gepl. Rinnenablauf / Seitenablauf
- Nummer der Anschlussuntersuchung
- neu (R; S; M)
- überprüfen bei Neubau
- an gepl. Kanal anschließen
- Fehlanschluss umklemmen
- erneuern offene Bauweise
- Liner
- verdämmen

RW / SW / MW

Nächster Höhenbolzen:
MB 4011 / 5045
NHN + 55,204 m
Edelbach 36

Nr.	Art der Änderung	Name	Datum
5			
4			
3			
2	Anpassung der RW-Kanalisation beim RRB; Ergänzung Texte	Scheloch	14.02.2022
1	Anpassung lt. Amtsumlauf	Scheloch	09.09.2021

Projekt Nr.:
Plan Nr.: E 73
Blatt Nr.: 3
Str. Schlüssel: 01725
Anlage Nr.:

STADT MÜNSTER
Amt für Mobilität und Tiefbau

Lageplan mit Längsschnitt

Maßstab
Lageplan 1 : 250
Längen 1 : 500 Höhen 1 : 50

	Datum	Name
bearbeitet	01.2019	T. Bömer
gezeichnet	08.2020	Scheloch
geprüft	14.02.2022	T. Bömer

genehmigt:
Münster, den.....................2022

i. A.
Amt für Mobilität und Tiefbau

Kanalsanierung
Edelbach
Haus-Nr. 59 bis 77

Stadtteil Coerde
Bezirk Nord

Plot 14.02.2022