




Haus Nr. 32
EG M. 1:100

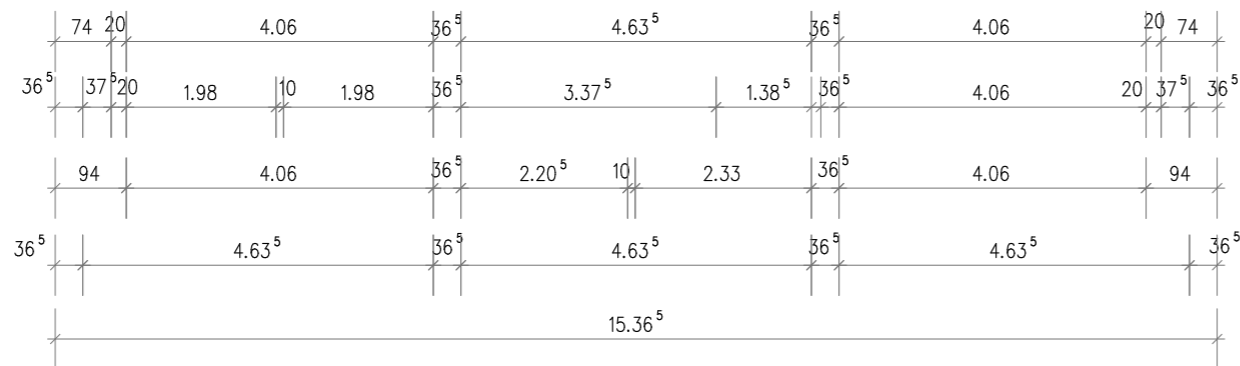


1	22.09.2021	Bauteilfarben und Bemessung ergänzt	Dd
Index	Datum	Änderungen	Gez.
Projekt:	Bauantrag Nutzungsänderung Hoppengarten 32 Artists in Residence Erdgeschoss		
Planung:	Westfälische Bauindustrie GmbH Engelstraße 49 48143 Münster Tel. 0251 / 97232-12		
Bauherr/in:	Stadt Münster Amt für Immobilienmanagement Alberloher Weg 33 48155 Münster		
Planbezeichnung:	Erdgeschoss		
Gez.	Stand WBI	Projekt-Nr.	Plan-Nr.
13.07.2021	22.09.2021	630-32	

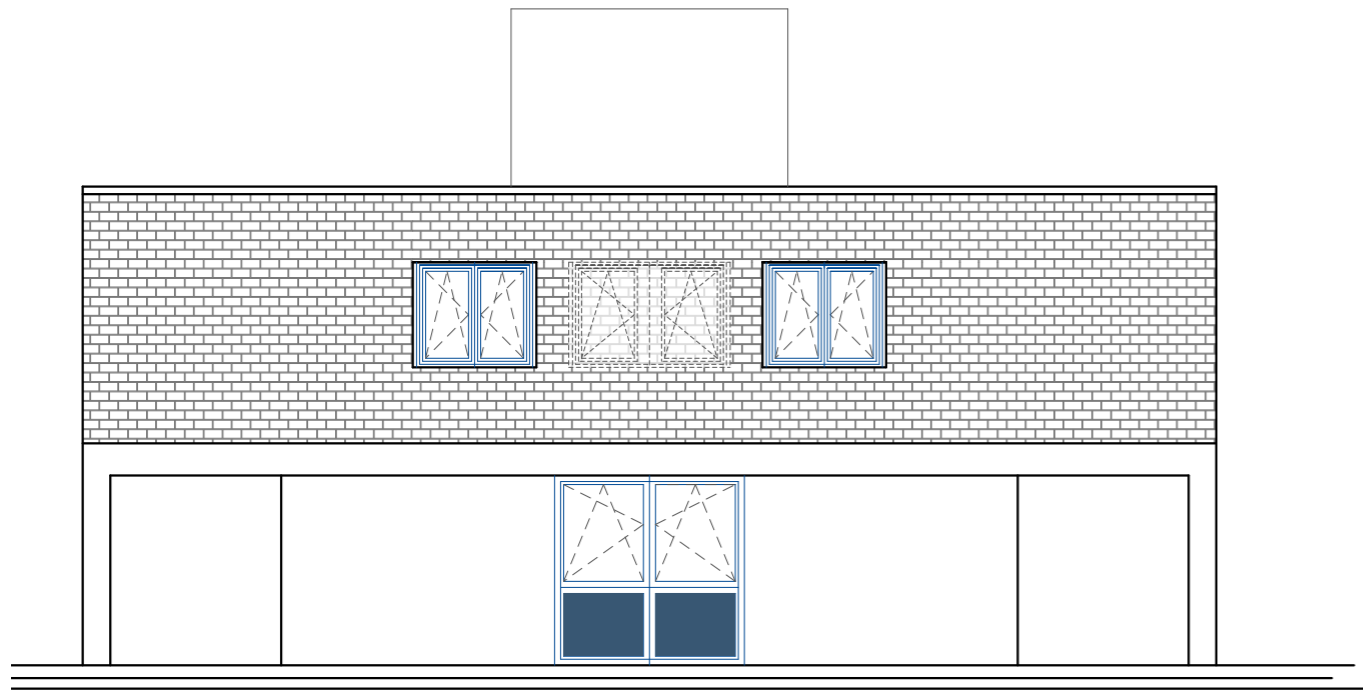


Norden

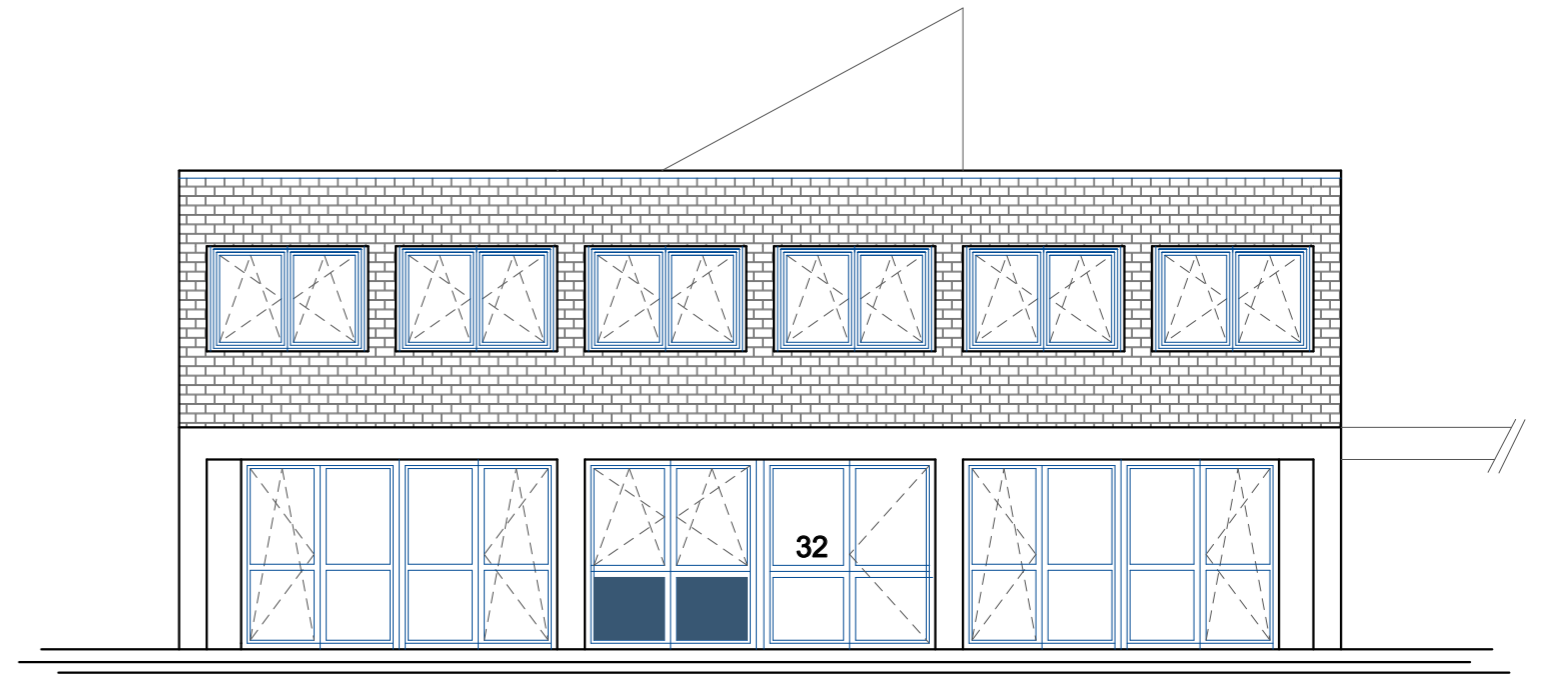

Osten



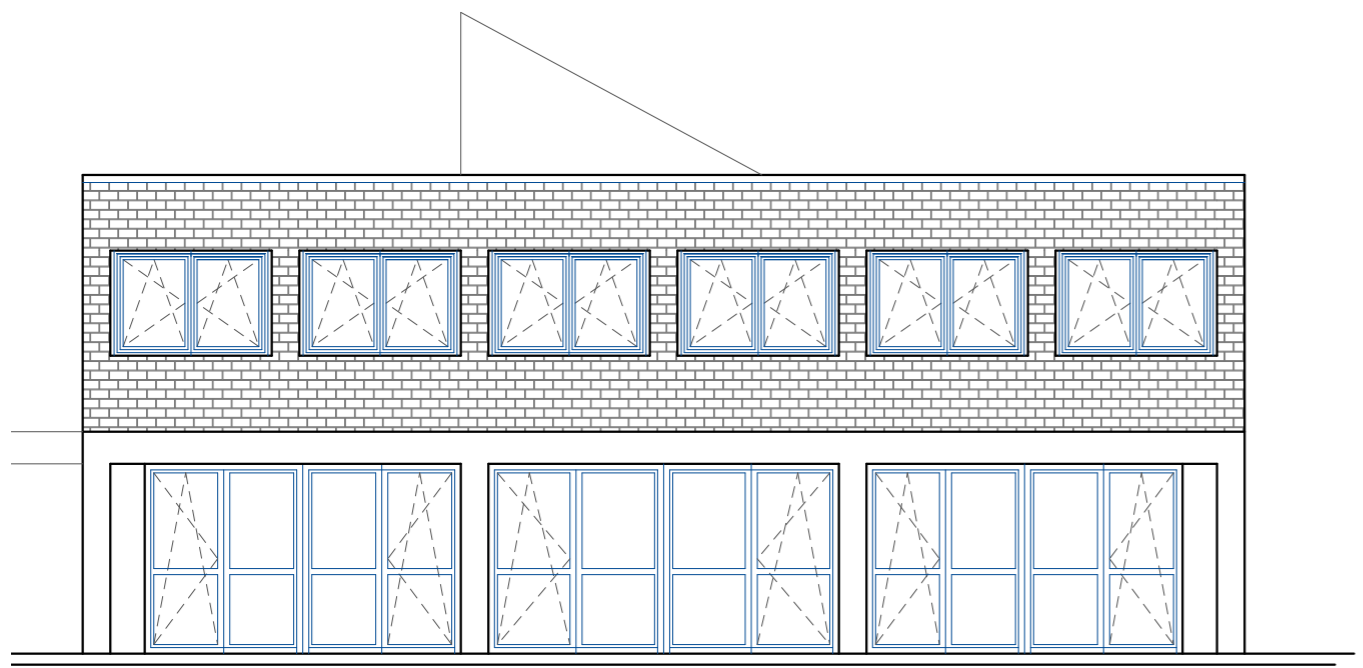


Westen

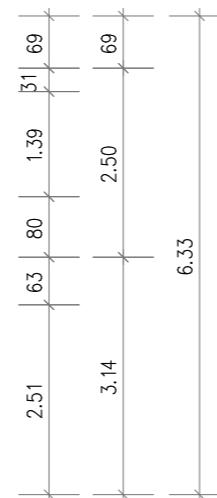

Index	Datum	Änderungen	Gez.
1	22.09.2021	Schraffuren geändert	Dö

Projekt:	Bauantrag Nutzungsänderung Hoppengarten 32 Artists in Residence Ansichten		
Planung:	Westfälische Bauindustrie GmbH Engelstraße 49 48143 Münster Tel. 0251 / 97232-12		
Bauherrin:	Stadt Münster Amt für Immobilienmanagement Alberloher Weg 33 48155 Münster	Freigabe 	
Planbezeichnung:	Ansichten		
Gez.	Stand WBI	Projekt-Nr.	Plan-Nr.
13.07.2021	22.09.2021	630-32	

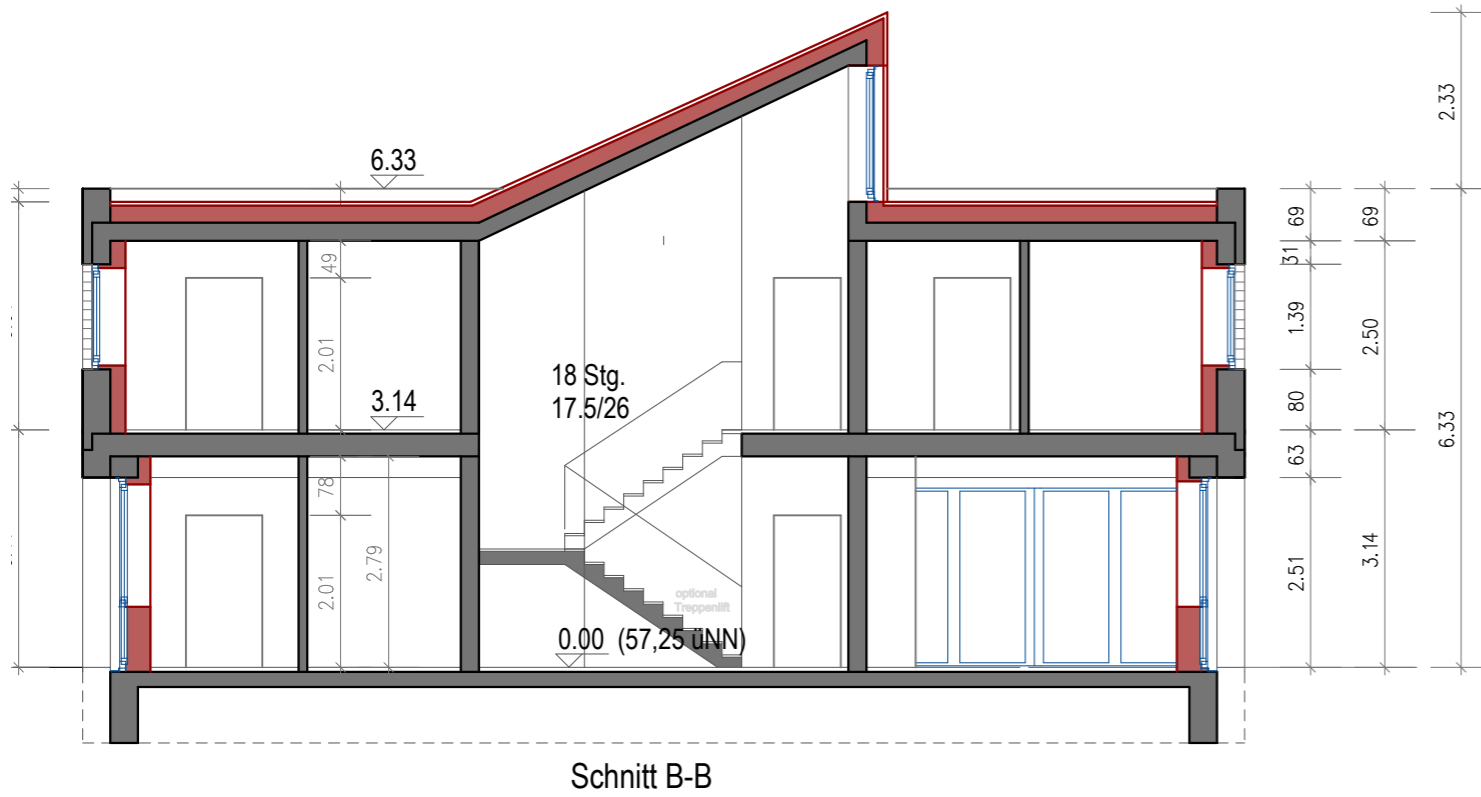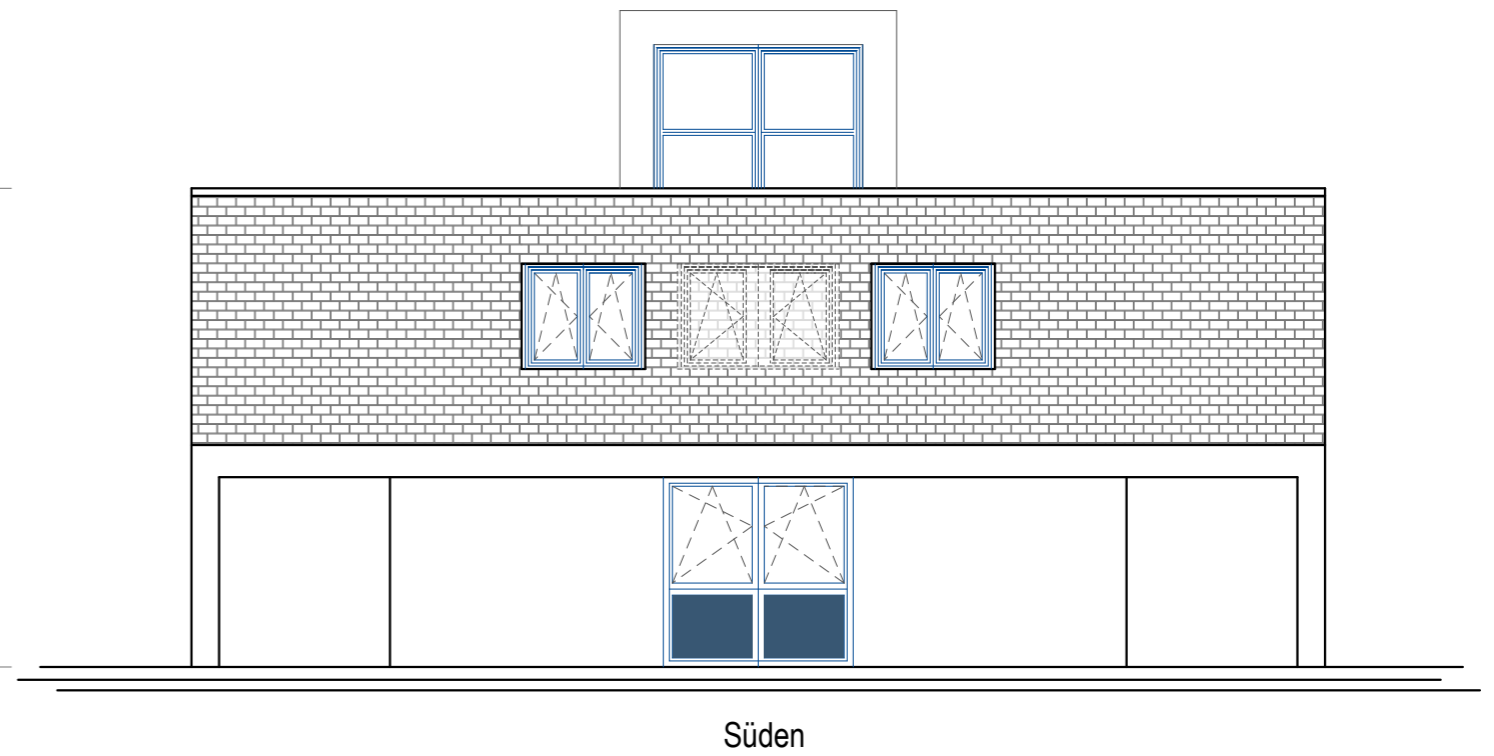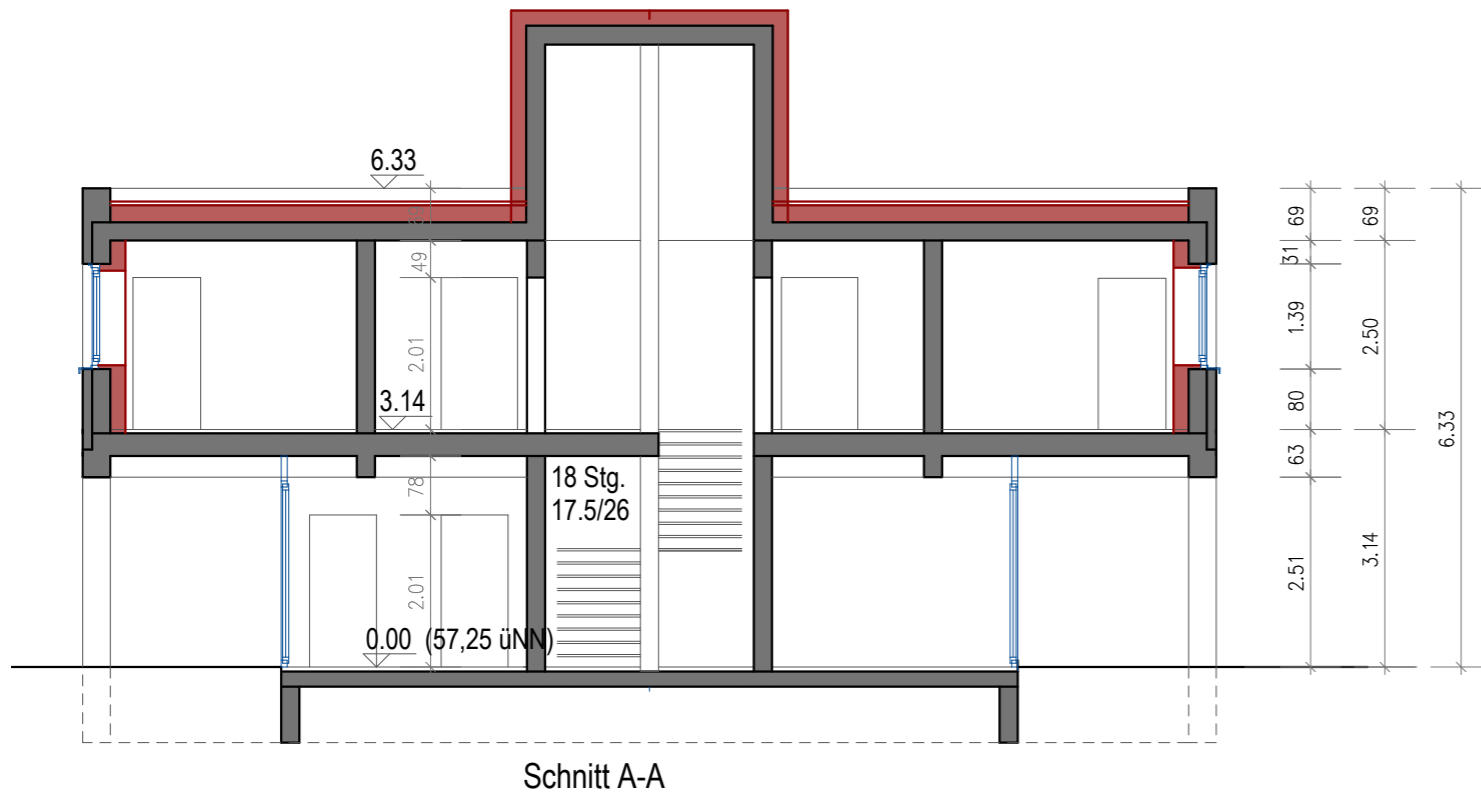

Index	Datum	Änderungen	Gez.
1	22.09.2021	Bauteilfarben und Bemalung ergänzt	DG
<div style="text-align: center;"> <p>32</p> </div>			
Projekt:		Bauantrag Nutzungsänderung Hoppengarten 32 Artists in Residence Schnitte und Ansicht	
Planung:		Westfälische Bauindustrie GmbH Engelstraße 49 48143 Münster Tel. 0251 / 97232-12	
Bauherrin:		Stadt Münster Amt für Immobilienmanagement Alberloher Weg 33 48155 Münster	
Planbezeichnung:		Ansicht und Schnitte	
Gez.	Stand WBI	Projekt-Nr.	Plan-Nr.
13.07.2021	22.09.2021	630-32	

