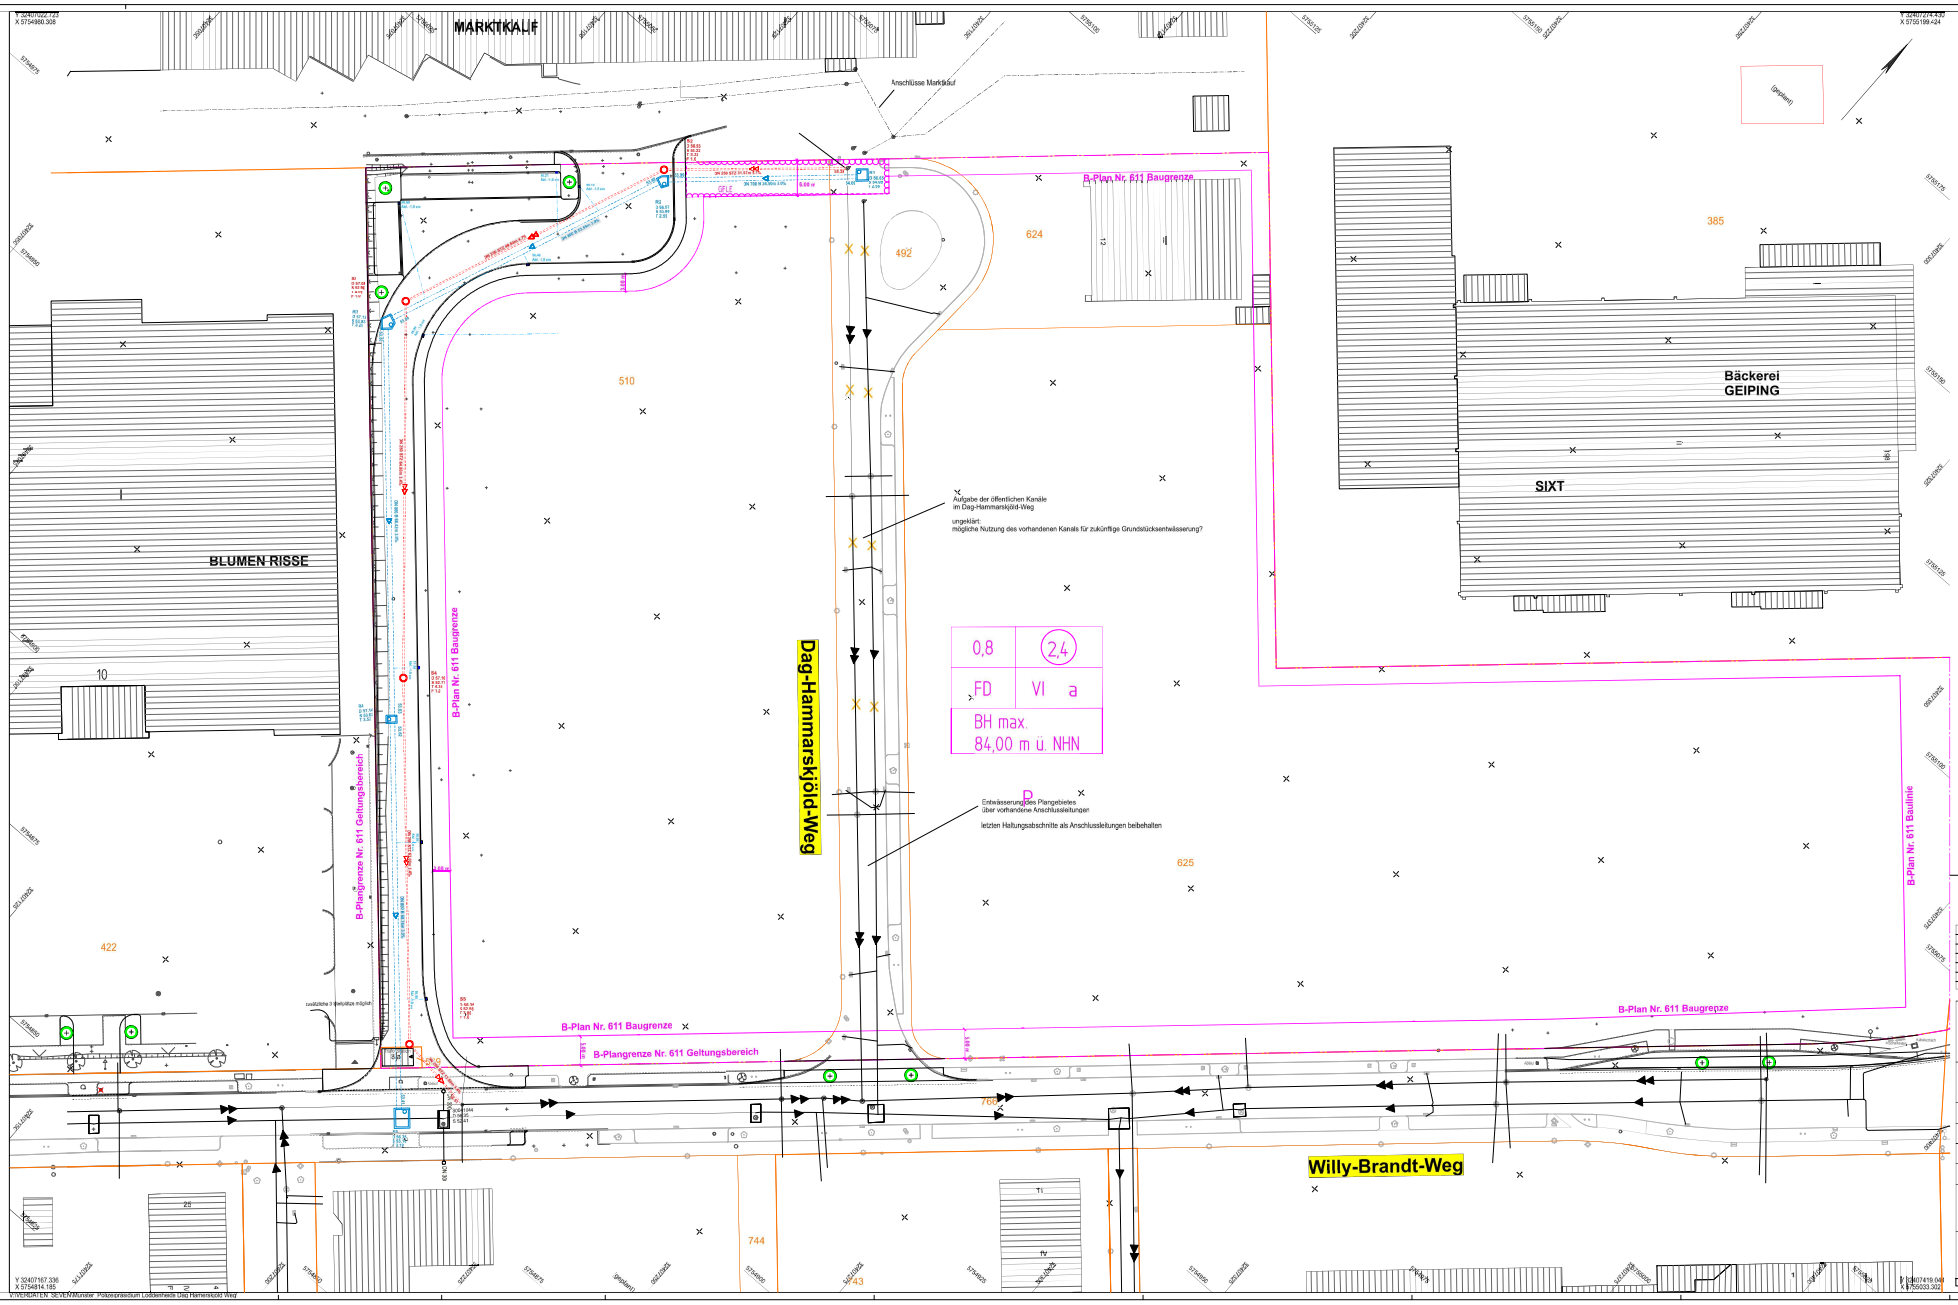
MARKTKAUF
Anschlüsse Marktkauf
BLUMEN RISSE
Bäckerei GEIPING
SIXT
Dag-Hammarskjöld-Weg
Willy-Brandt-Weg
B-Plan Nr. 611 Baugrenze
B-Plangrenze Nr. 611 Geltungsbereich
B-Plan Nr. 611 Baulinie
Aufgabe der öffentlichen Kanäle im Dag-Hammarskjöld-Weg
ungeklärt:
mögliche Nutzung des vorhandenen Kanals für zukünftige Grundstücksentwässerung?
Entwässerung des Plangebietes über vorhandene Anschlussleitungen
letzten Haltungsabschnitte als Anschlussleitungen beibehalten
0,8
2,4
FD
VI a
BH max.
84,00 m ü. NHN
492
624
510
385
422
625
744
Legende
vorhanden:
Asphaltbeton
Gehwegplatten
Betonpflaster
Verbundsteinpflaster
Grünfläche
Baum
Baum, der entfällt
erhaltenswerter Baum
Zufahrten und Eingänge
Rinnenablauf
Leuchte
Mauer
vorh. Höhen
vorh. Häuser
vorh. Nebengebäude
zu erhaltene Gebäude
Blindgängerverdachtspunkt
geplant:
Asphaltbeton (Kiribusalsa)
Gehwegplatten 242408 cm
Gehwegplatten 242418 cm
Betonsteinpflaster grau 20/16/8 cm, Aufbau gem. RiStWag
Betonsteinpflaster grau 20/16/10 cm
Betonsteinpflaster grau 16/16/8 cm
Betonsteinpflaster grau 16/16/14 cm
Betonsteinpflaster weiß 16/16/8 cm
Betonsteinpflaster weiß 16/16/6 cm
Betonsteinpflaster anthrazit 30/10/8 cm
Betonsteinpflaster rot 30/10/8 cm
Verbundsteinpflaster grau mit Fase
Grünfläche
Dockmitband
Betonplatten anthrazit 30/30/6 cm
Noppenplatten weiß 30/30/8 cm
Rippenplatten weiß 30/30/6 cm
Textilband weiß B=6 cm
Pflaster
Baum
gepl. Baum mit Baumscheibe
gepl. Höhen
Wartehalle
Trafostation
Fahrradanlehnbügel
gepl. Gebäude
Seitenablauf
Rinnenablauf
Leuchte
Zeichenerklärung Versorger und Kanalbau
PLANUNG
BESTAND
Regenwasserkanal
Schmutzwasserkanal
Mischwasserkanal
Druckrohrleitung
Kanal entfällt (wird verdämmt)
EWE - Kabel
Telekommabel / Unity Media
Bronkabel
Lichtwellenleiter
Gasleitung
Wasserleitung
Fernwärmekanal
Anschlussleitungen
Lage der Anschlussleitungen nachträglich eingetragen!
Leitungen ohne 5/16 D Bezeichnung = DN 150
Bestand
vr. bzw. v.l.
vr. bzw. v.l. oben
v. oben
nicht in Betrieb
verschlossen
Lage bekannt / unbekannt
vorh. Rinnenablauf / Seitenablauf
gepl. Rinnenablauf / Seitenablauf
Nummer der Anschlussleitungsbestandsaufnahme
neu
Überprüfen bei Neubau
ist gepl. Kanal anschließbar
Kanalnummer
unseren offiene Bauweise
zwar
verdämmen
Index
Art der Änderung
Name
Datum
Auftraggeber
Wirtschaftsförderung Münster GmbH
Wirtschaftsförderung Münster GmbH
Stormhofer Str. 60 a | 48149 Münster
Projektname
Albersloher Weg / Polizeipräsidium - B Plan 611
Plannummer
S.5.2.1
Projekt-Nr.
02218666
Planinhalt
Lageplan Verkehrsplanung
Maßstab
1:250
Fachbereich
Verkehrsplanung
Name | Kürzel
Datum
bearbeitet
Tapowski
21.01.2022
gezeichnet
Leistungsphase
Ausführungsplanung
geprüft
Freigabe Planer
Freigabe Auftraggeber | Bauherr
nts Ingenieurgesellschaft mbH
Hansestraße 83 | 48149 Münster
Tel.: 0251 / 98 10 - 0 | Fax: 0251 / 98 10 - 23
info@nts-eder.de | www.nts-eder.de
nts
Ingenieurgesellschaft
Ingenieurbüro für Verkehrsanlagen, Straßenbau, Straßenverkehrstechnik, Straßenbetriebstechnik, Straßenausstattung, Straßenbeleuchtung, Lärmschutz, Landschaftsplanung, Umweltverträglichkeitsstudien, Bauleitplanung, Bauleitplanung, Bauleitplanung