gepl. Schachtbauwerke RW	SB t= 2,57	SB t= 2,59	SB t= 3,29	SB t= 3,52	SB t= 3,19
gepl. Schachtbauwerke SW		F 1,0 t= 3,32	F 1,0 t= 4,09	F 1,0 t= 4,34	F 1,0 t= 3,80

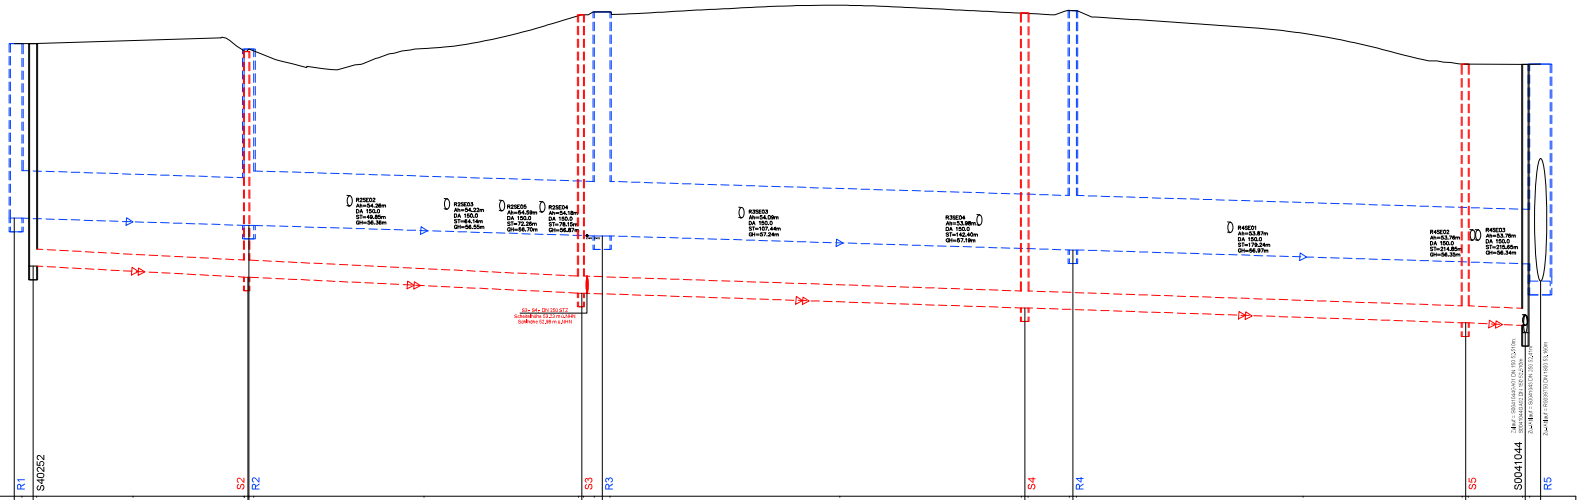

M = 1:250
Überhöhung = 10,0
50,00 m ü. NHN

| | | | | |