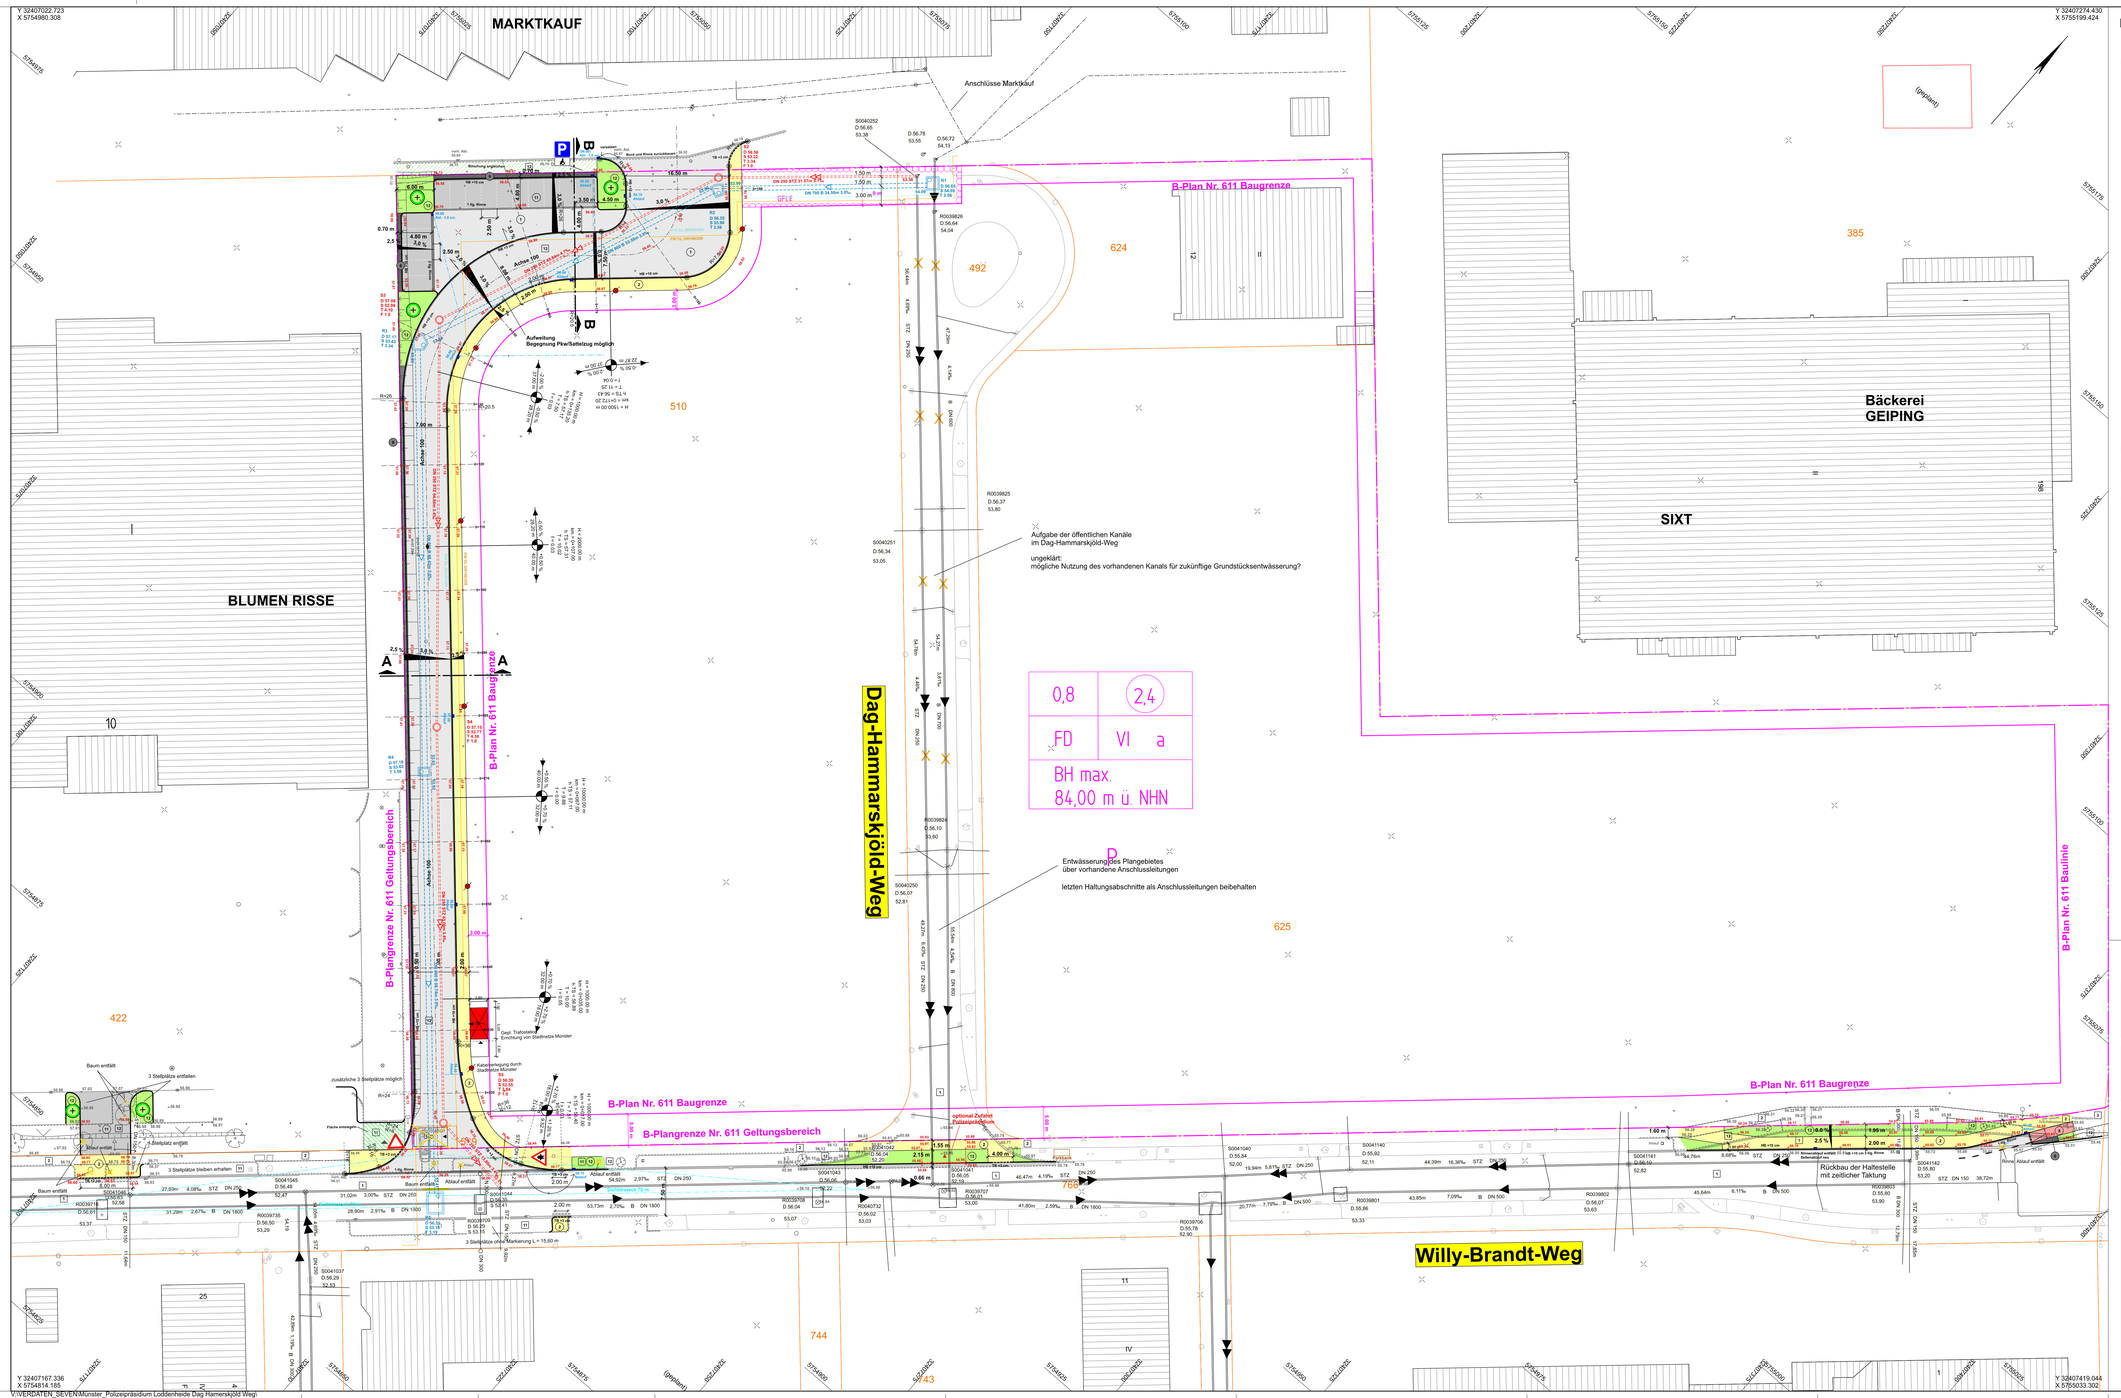

V:\VERORTEN_SEVEN\Münster_Polizeipräsidium Loddenheide Dag Hamerskjöld Weg\

Legende

vorhanden:

- Asphaltbeton
- Gehwegplatten
- Betonpflaster
- Verbundsteinpflaster
- Grünfläche
- Baum
- Baum, der entfällt
- erhaltenswerter Baum
- Zufahrten und Eingänge
- Rinnenablauf
- Leuchte
- Mauer
- vorh. Höhen
- vorh. Häuser
- vorh. Nebengebäude
- zu erhaltene Gebäude
- Blindgängerverdachtspunkt

geplant:

- Asphaltbeton (Vollausbau)
- Gehwegplatten 24/24/8 cm
- Gehwegplatten 24/24/18 cm
- Betonsteinpflaster grau 20/10/8 cm, Aufbau gem. RiStWag
- Betonsteinpflaster grau 20/10/10 cm
- Betonsteinpflaster grau 16/16/8 cm
- Betonsteinpflaster grau 16/16/14 cm
- Betonsteinpflaster weiß 16/16/8 cm
- Betonsteinpflaster weiß 16/16/10 cm
- Betonsteinpflaster anthrazit 20/10/8 cm
- Betonsteinpflaster rot 20/10/8 cm
- Verbundsteinpflaster grau mit Fase
- Grünfläche
- Fräsen
- Baum
- gepl. Baum mit Baumscheibe
- gepl. Höhen
- Wartehalle
- Trafostation
- Fahrradanlehnbügel
- gepl. Gebäude
- Seitenablauf
- Rinnenablauf
- Leuchte

Zeichenerklärung Versorger und Kanalbau

	PLANUNG	BESTAND
Regenwasserkanal		
Schmutzwasserkanal		
Mischwasserkanal		
Druckrohrleitung		
Kanal entfällt / wird verdämmt		
EWE - Kabel		
Telekomkabel / Unity Media		
Stromkabel		
Lichtwellenleiter		
Gasleitung		
Wasserleitung	FW VL	
Fernwärmekanal		

Anschlussleitungen

Lage der Anschlussleitungen nachrichtlich eingetragen!
Leitungen ohne %%/Ü-Bezeichnung = DN 150

Bestand
- v.r. bzw. v.l.
- v.r. bzw. v.l. oben
- v. oben
- nicht in Betrieb
- verschlossen
- Lage bekannt / unbekannt
- vorh. Rinnenablauf / Seitenablauf
- gepl. Rinnenablauf / Seitenablauf
- Nummer der Anschlussuntersuchung
- neu
- überprüfen bei Neubau
- an gepl. Kanal anschließen
- Fehlanschluss umklemmen
- einneuern offene Bauweise
- Liner
- verdämmen

lfd. Nr.	Art der Änderung	Datum	Name
5			
4			
3			
2			
1			

Erschließungsträger: Wirtschaftsförderung Münster GmbH

Wirtschaftsförderung Münster GmbH
Steinfurter Str. 60 a | 48149 Münster

	Datum	Name
bearbeitet		
gezeichnet		
geprüft		

nts Ingenieurgesellschaft mbH
Hansastraße 63 | 48155 Münster
T 02501 2760 0 | F 02501 2760 10
info@nts-plan.de | www.nts-plan.de

	Datum	Name
bearbeitet	08.02.2022	Töpfer/mvb
gezeichnet	10.02.2022	Töpfer/mvb
geprüft	08.02.2022	Tiem

Projekt Nr. 0220065
Plan Nr. 11188
Blatt Nr. 11.1
Str. Schlüssel
Antrag Nr.

Lageplan

Maßstab
Lagepl.m 1 : 250
Längen 1 / Höhen 1

	Datum	Name
bearbeitet		
gezeichnet		
geprüft		
genehmigt		

Münster, den 14.02.2022

i. A. gez. Vierneth

Amt für Mobilität und Tiefbau

STADT MÜNSTER
Amt für Mobilität und Tiefbau

Alberstoher Weg / Polizeipräsidium
B Plan 611