


Ausbauquerschnitt A-A Anton-Bruchhausen-Straße (Achse 4000) St. 0+55.000 Bushaltestelle

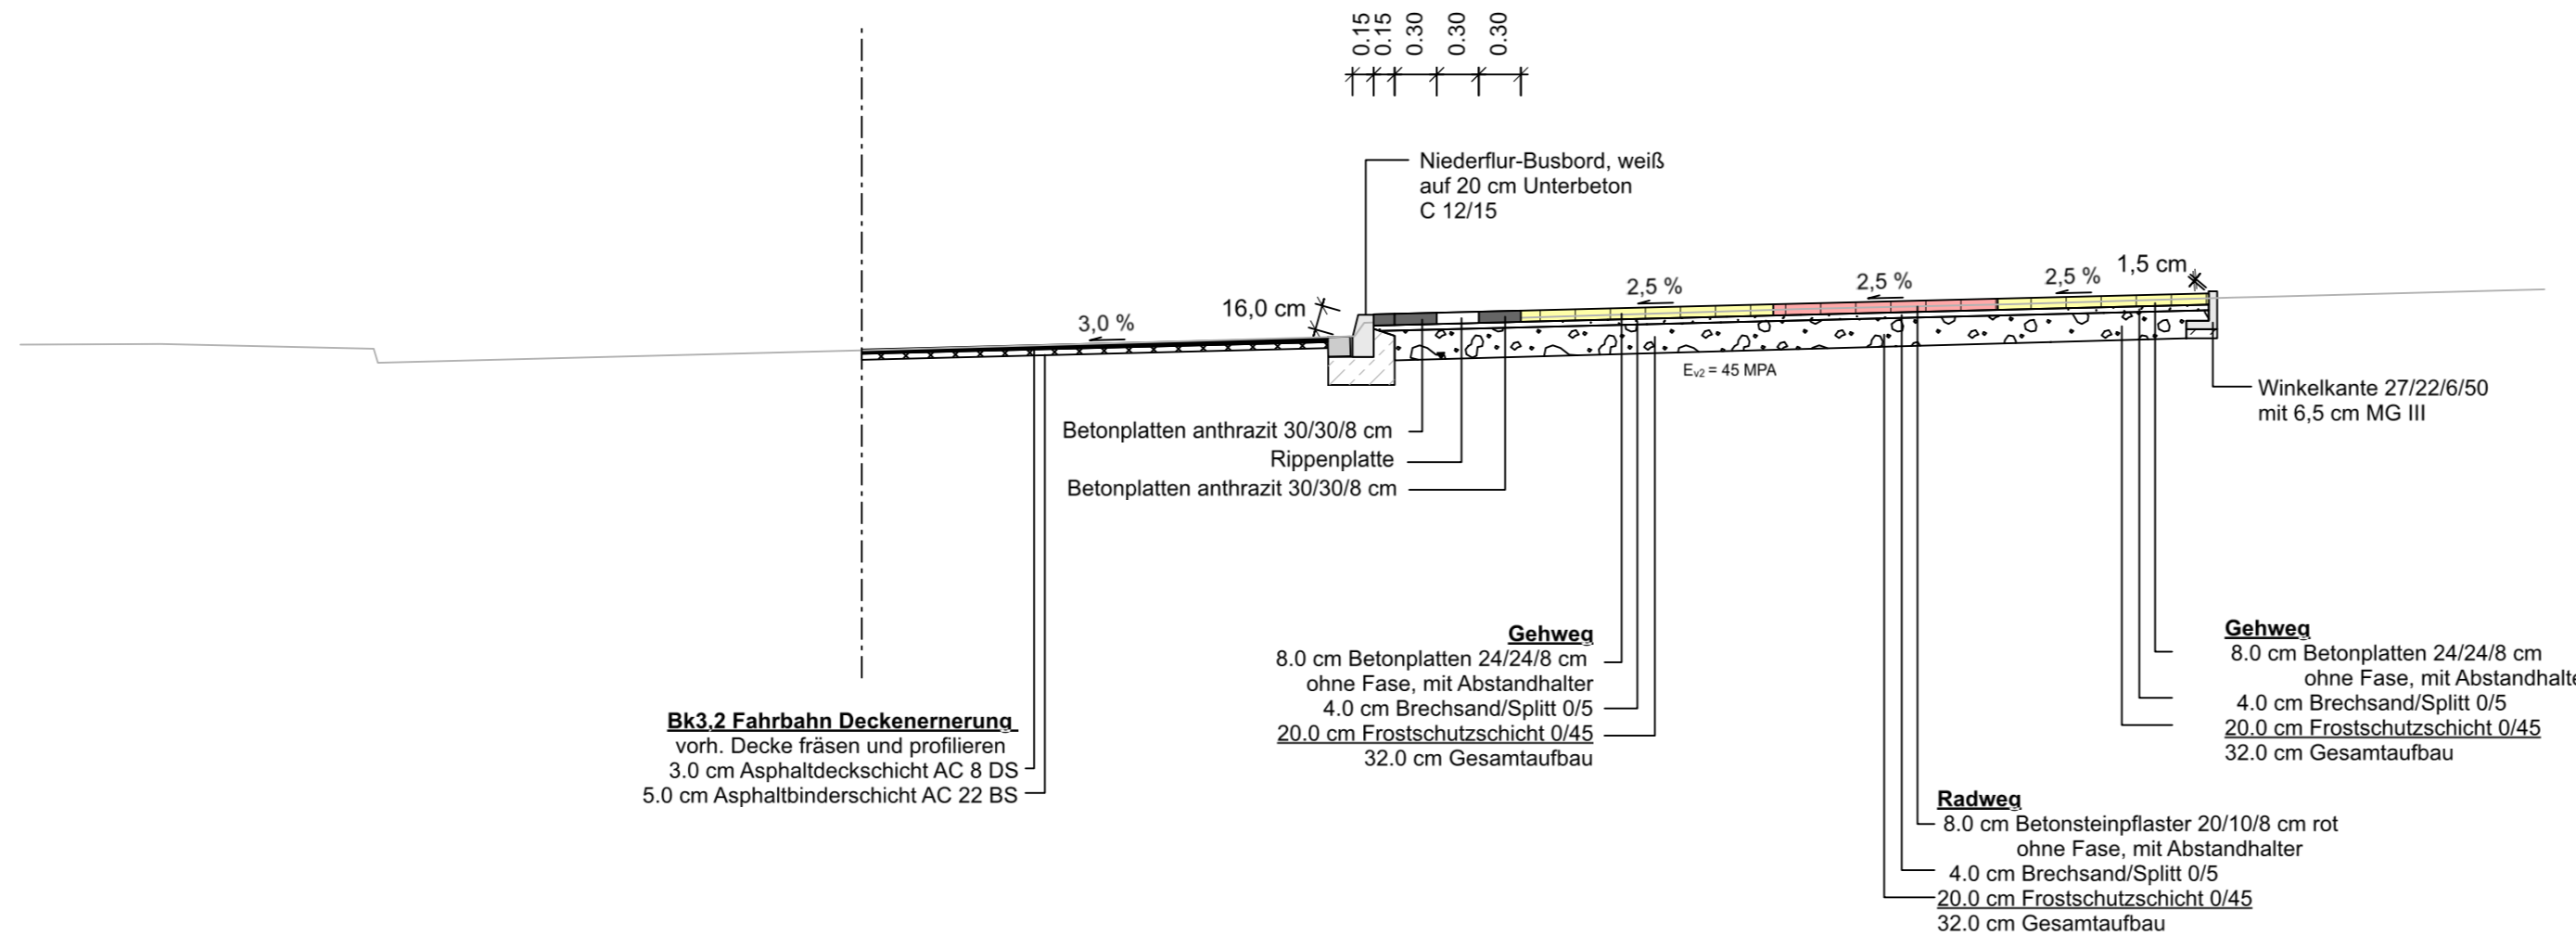

5			
4			
3			
2			
1			
Nr.	Art der Änderung	Name	Datum

	Erschließungsträger	
	bearbeitet	Name
	gezeichnet	Datum
	geprüft:	

	Ingenieurbüro		
	bearbeitet	Hindersmann	24.09.2020
	gezeichnet	Hindersmann	24.09.2020
	geprüft:	O. Timm	24.09.2020

Projekt Nr.:
 Plan Nr.: 11007
 Blatt Nr.: 1 (3)
 Str. Schlüssel:
 Anlage Nr.:



Ausbauquerschnitt A-A Bushaltestelle

Maßstab
 Lageplan 1 : 50
 Längen 1 : / Höhen 1 :

	Datum	Name
bearbeitet		
gezeichnet		
geprüft		

genehmigt :
 Münster, den
 i. A.

Anton-Bruchhausen-Straße
 Ausbau der Straße und
 Nebenanlagen im
 Stadtteil Rumphorst
Bebauungsplan Nr. 586