



Ausbauquerschnitt B-B Gartenstraße (Achse 4001) St. 0+065.000

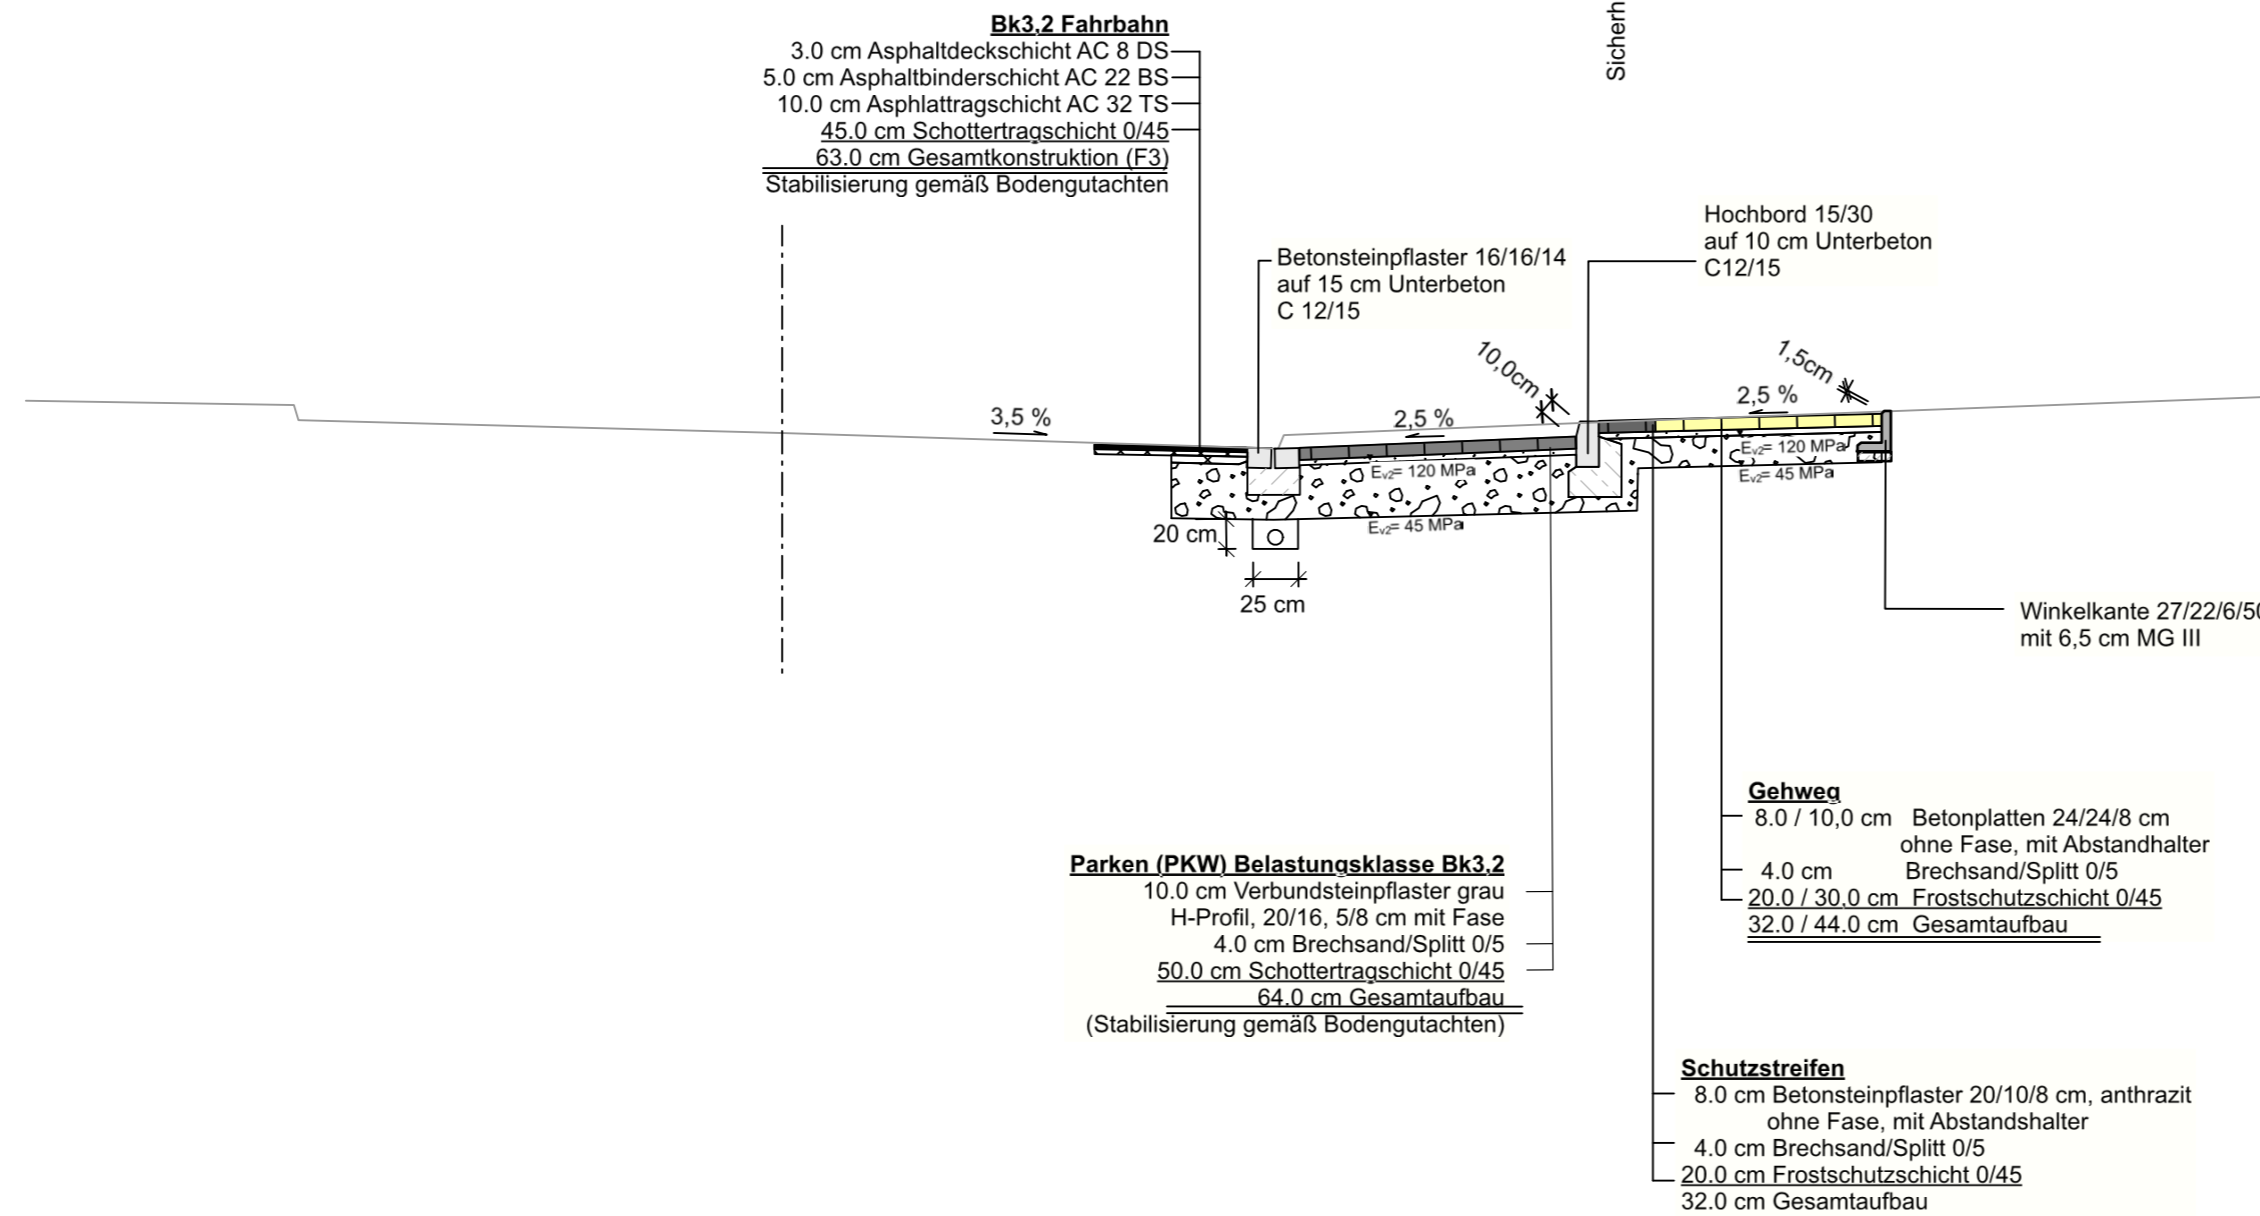

5			
4			
3			
2			
1			
Nr.	Art der Änderung	Name	Datum

Erschließungsträger		Name	Datum
	bearbeitet		
	gezeichnet		
	geprüft:		

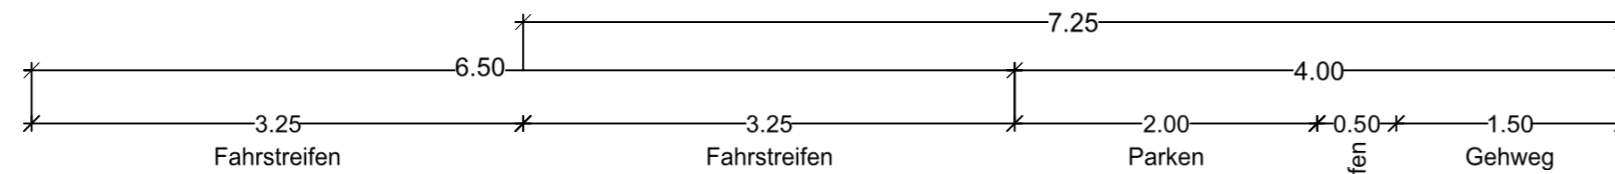

Ingenieurbüro		Name	Datum
	bearbeitet	Hindersmann	24.09.2020
	gezeichnet	Hindersmann	24.09.2020
	geprüft:	O. Timm	24.09.2020



Projekt Nr.:
Plan Nr.: 11007
Blatt Nr.: 2 (3)
Str. Schlüssel:
Anlage Nr.:



Amt für Mobilität und Tiefbau

Ausbauquerschnitt B-E

Anton-Bruchhausen-Straße

Ausbau der Straße und Nebenanlagen im Stadtteil Rumphorst

Bebauungsplan Nr. 586

Maßstab
Lageplan 1 : 50
Längen 1 : / Höhen 1 :

	Datum	Name
bearbeitet		
gezeichnet		
geprüft		

genehmigt :
Münster, den

i. A.

Amt für Mobilität und Tiefbau