Ausbauquerschnitt C-C
Anton-Bruchhausen-Straße (Achse 4000)
St. 0+180.000

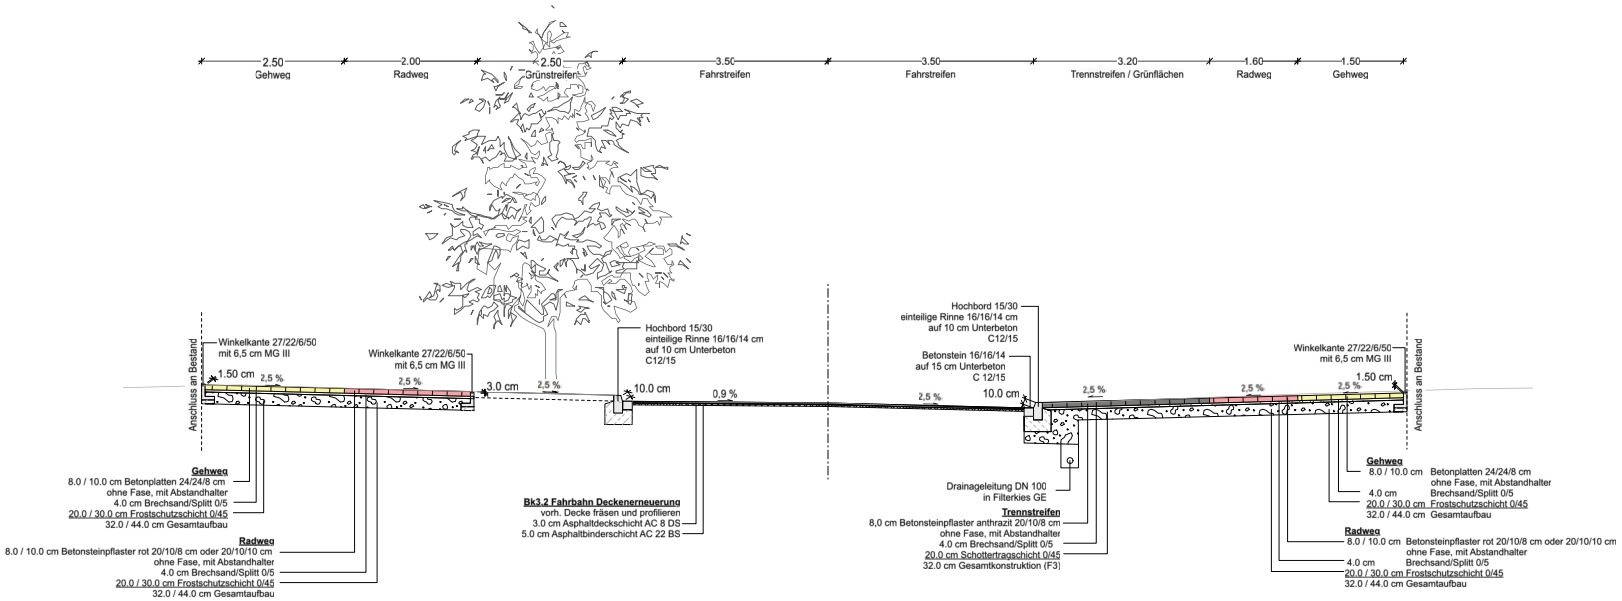

Nr.	Art der Änderung	Name	Datum
5			
4			
3			
2			
1			

Erschließungsträger

CM IMMOBILIEN ENTWICKLUNG SEIT 1983

	Name	Datum
bearbeitet		
gezeichnet		
geprüft:		

Ingenieurbüro

nts Ingenieurgesellschaft mbH

	Name	Datum
bearbeitet	Hindersmann	24.09.2020
gezeichnet	Hindersmann	24.09.2020
geprüft:	O. Timm	24.09.2020

Projekt Nr.:
Plan Nr.: 11007
Blatt Nr.: 3 (3)
Str. Schlüssel:
Anlage Nr.:

Ausbauquerschnitt C-C

Maßstab
Lageplan 1 : 50
Längen 1 : / Höhen 1 :

	Datum	Name
bearbeitet		
gezeichnet		
geprüft		

genehmigt :
Münster, den

i. A.
Amt für Mobilität und Tiefbau

STADT MÜNSTER
Amt für Mobilität und Tiefbau

Anton-Bruchhausen-Straße

Ausbau der Straße und Nebenanlagen im Stadtteil Rumphorst

Bebauungsplan Nr. 586