


Planung (Maßstab 1:200)



LEGENDE

- Vegetationsflächen, Bestand:**
- Baum
 - Sträucher
- Vegetationsflächen, Geplant:**
- Rasen
 - Solitärsträucher
 - Spielgebüsch
 - Bodendecker
 - Hecke, geschnitten
 - Rasen
- befestigte Flächen**
- Betonsteinpflaster, Modula Plus, 30/15/8 naturgrau
 - Rasenfugenpflaster, Greenston, 25/25/8 grau
 - wassergebundene Wegedecke
 - Fallschutz aus EPDM
 - Spisand
 - Fallschutzsand
 - Holzhacksel
 - Blockstufe, 100/35/16,5 anthrazit
 - Betonplatten (50/50/5, 30/30/5) grau als Traufkante oder Rasenmähkante
 - 27er L-Stein
 - Kantenstein, 10/30/100
 - Kantenstein, 6/25/100
- Ausstattungs-elemente**
- Sitzmauer aus Sichtbeton, 200/35/50 anthrazit
 - Sitzbank ohne Lehne, Bestand versetzt
 - Sitzbank mit Lehne, Bestand versetzt
 - Tisch-Bank-Kombination, Bestand versetzt
 - Findlinge
 - Sitz- und Balancierstamm
 - Zaun, Höhe 4,00m
 - Zaun, Höhe 1,20m
 - Zaun, Höhe 1,20m
 - Halbriegelzaun
 - Abfallbehälter mit Deckel, Geplant
 - Wegesperre

Bestand (Maßstab 1:500)

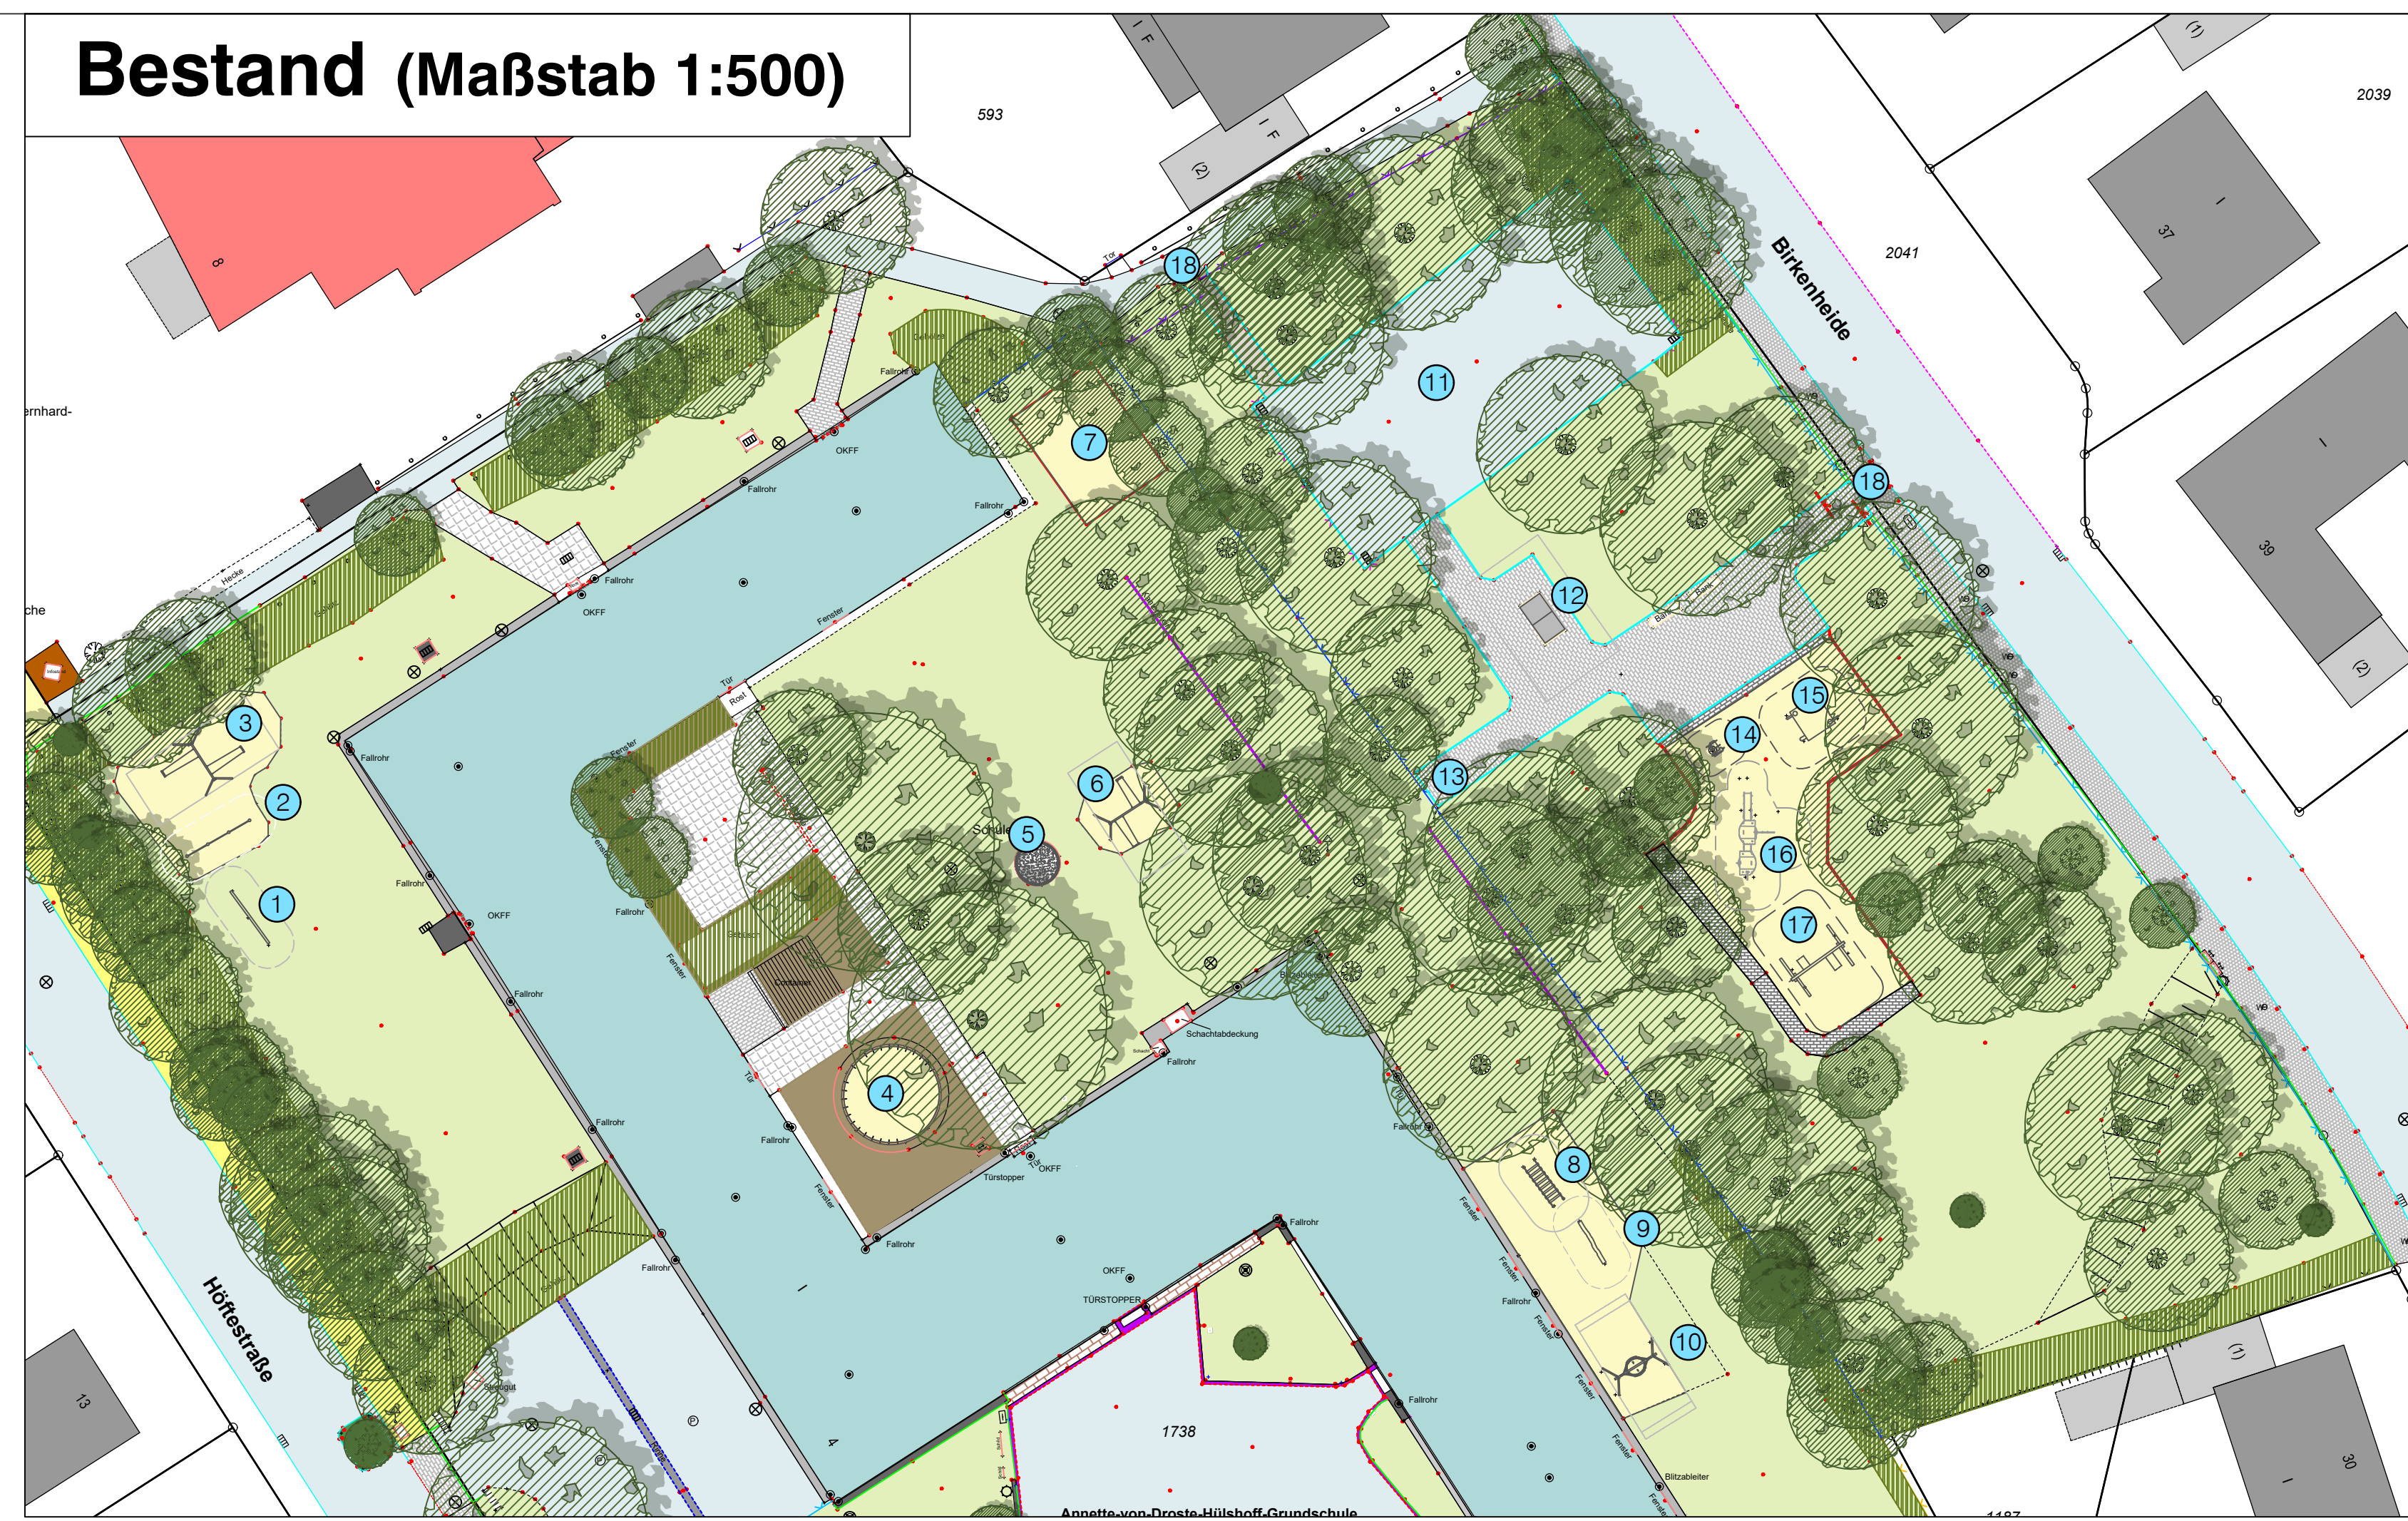

Spielgeräte Bestand:


- 1 Balancierbalken
- 2 3-fach Reck
- 3 hohe Stahl-Doppelschaukel
- 4 Sandrondell
- 5 Kletterturm aus Betonringen
- 6 Stahl-Doppelschaukel
- 7 Sandfläche / Sprunggrube
- 8 Kettenwackelsteg
- 9 Wackelbalken
- 10 Korbnettschaukel
- 11 Kleinspielfeld aus Asphalt, abgängig
- 12 Tischtennisplatte
- 13 Zaun als Trennung zwischen Schulhof und Spielplatz mit Toranlage
- 14 Wipptier
- 15 Sandwerk, abgängig
- 16 Kletter-Rutschenturm, abgängig
- 17 Stahl-Doppelschaukel
- 18 Eingänge Spielplatz
- 19 Spielecontainer

Spielgeräte NEU:

- 20 Heckenlabyrinth
- 21 Baumplateau mit verschiedenen Sitzgelegenheiten
- 22 hohe Stahl-Doppelschaukel, Bestand versetzt
- 23 intergratives Sand-Spielgerät, Fa. FHS
- 24 Balancierbalken, Bestand versetzt
- 25 Kletter-Rutschenturm, Bestand versetzt
- 26 Sandwerk, Bestand versetzt
- 27 Kettenwackelsteg, Bestand versetzt
- 28 Kleinspielfeld mit Ballfangzaun, Toren und Basketballkörben
- 29 Tischtennisplatten, Bestand versetzt
- 30 Ballrichter, Bestand Bauhof

Spielgeräte NEU:

- 31 Kletter-Rutschenturm mit Balancierstrecke, Fa. FHS
- 32 Drehscheibe Supernova, Fa. Kompan
- 33 Korbnettschaukel, Bestand versetzt
- 34 3-fach Reck, Bestand versetzt
- 35 Wipptier, Bestand versetzt
- 36 Spielhaus mit Sandwerk, Fa. Doehring
- 37 Beachsoccerfläche mit temporären Tor
- 38 Sitzplatz
- 39 Eingänge mit Umlaufsperrn

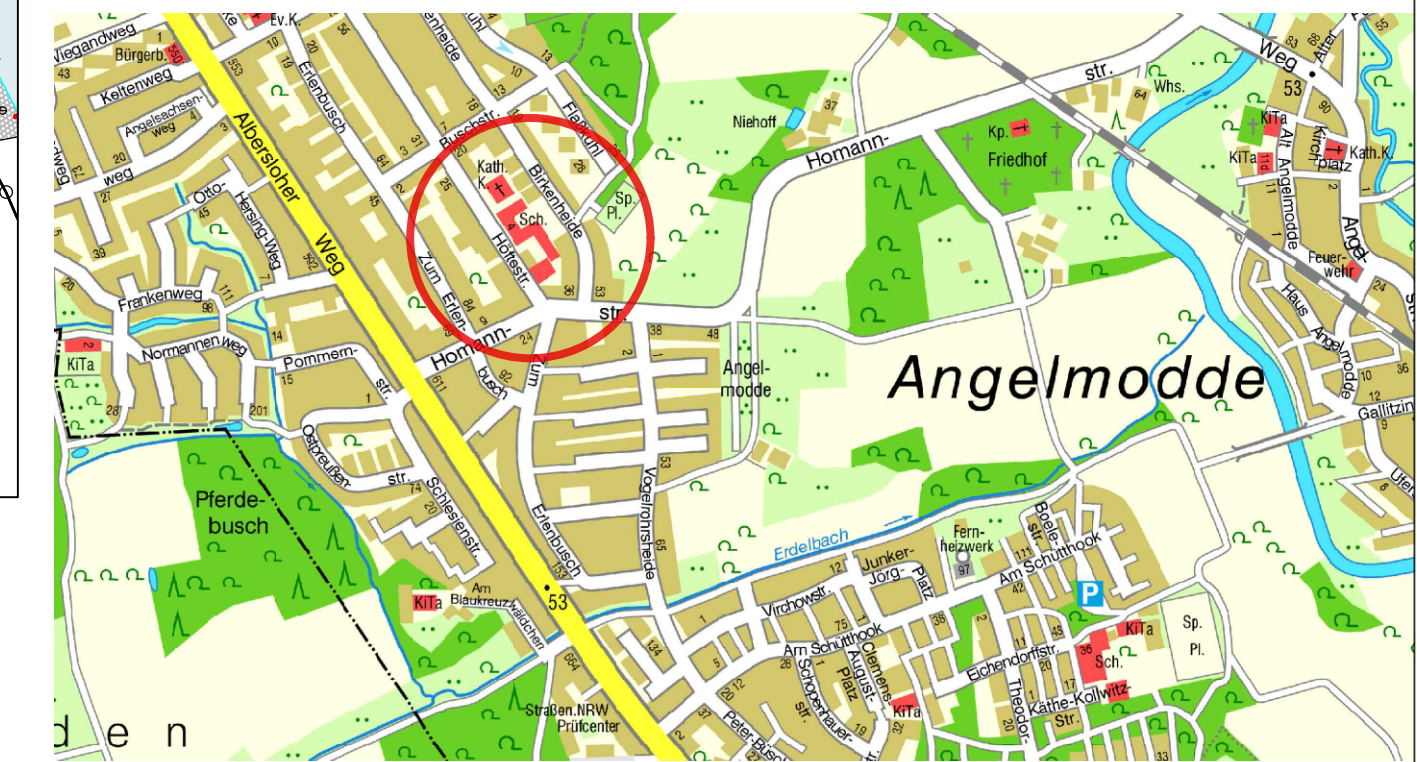

Grundlage: Aufmaß durch Vermesser am 04.06.2021

Projekt-Nr.: P-11649	Objekt-Nr.: S 68602
Plan Nr.: S 99/7	Datum: 22.02.2022
Amtsleitung:	Bearbeitet:
gez. Bruns	gez. K. Wagner
Abteilungsleitung:	Gezeichnet:
gez. Schumann	gez. K. Wagner
Fachstellenleitung:	
gez. J. Hoffmann	Maßstab: M: 1:200, 1:500
Geändert:	
Index / Inhalt	Datum / Bearbeiter

STADT MÜNSTER
 Amt für Grünflächen,
 Umwelt und Nachhaltigkeit

**Erweiterung der
 Annette-von-Droste-Hülshoff
 Schule in Angelmodde**

**Neugestaltung
 nördlicher Schulhof
 und Spielplatz Birkenheide II**

Anlage zur Vorlage V/0131/2022