Anlage 1 zur Vorlage V/0137/2022: Lageplan 11188 Nr. 1(1)
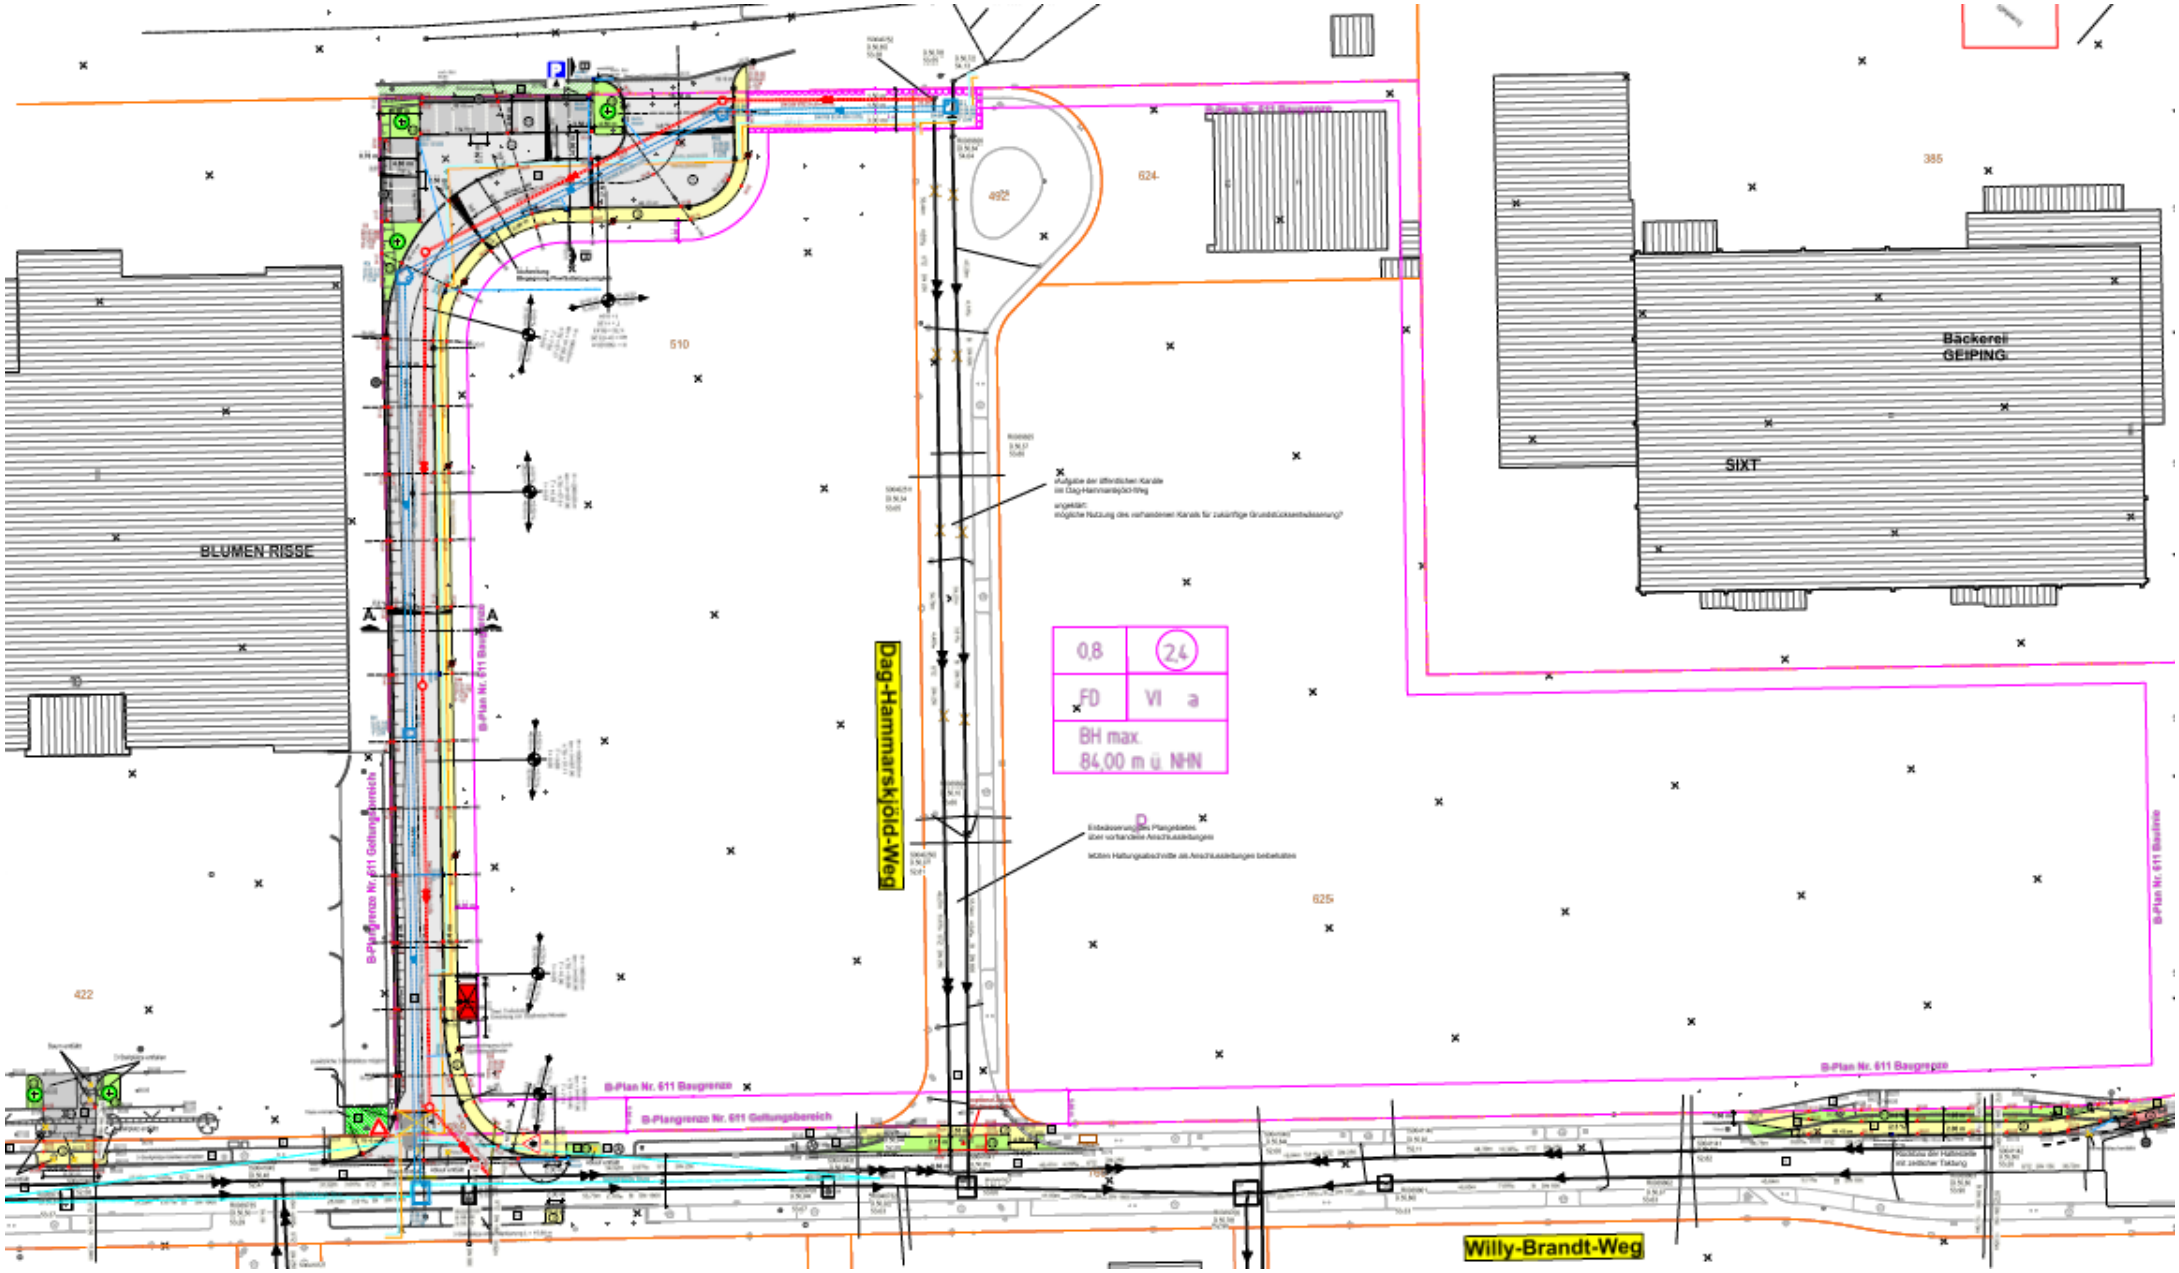
Albersloher Weg – Polizeipräsidium – B-Plan 611