


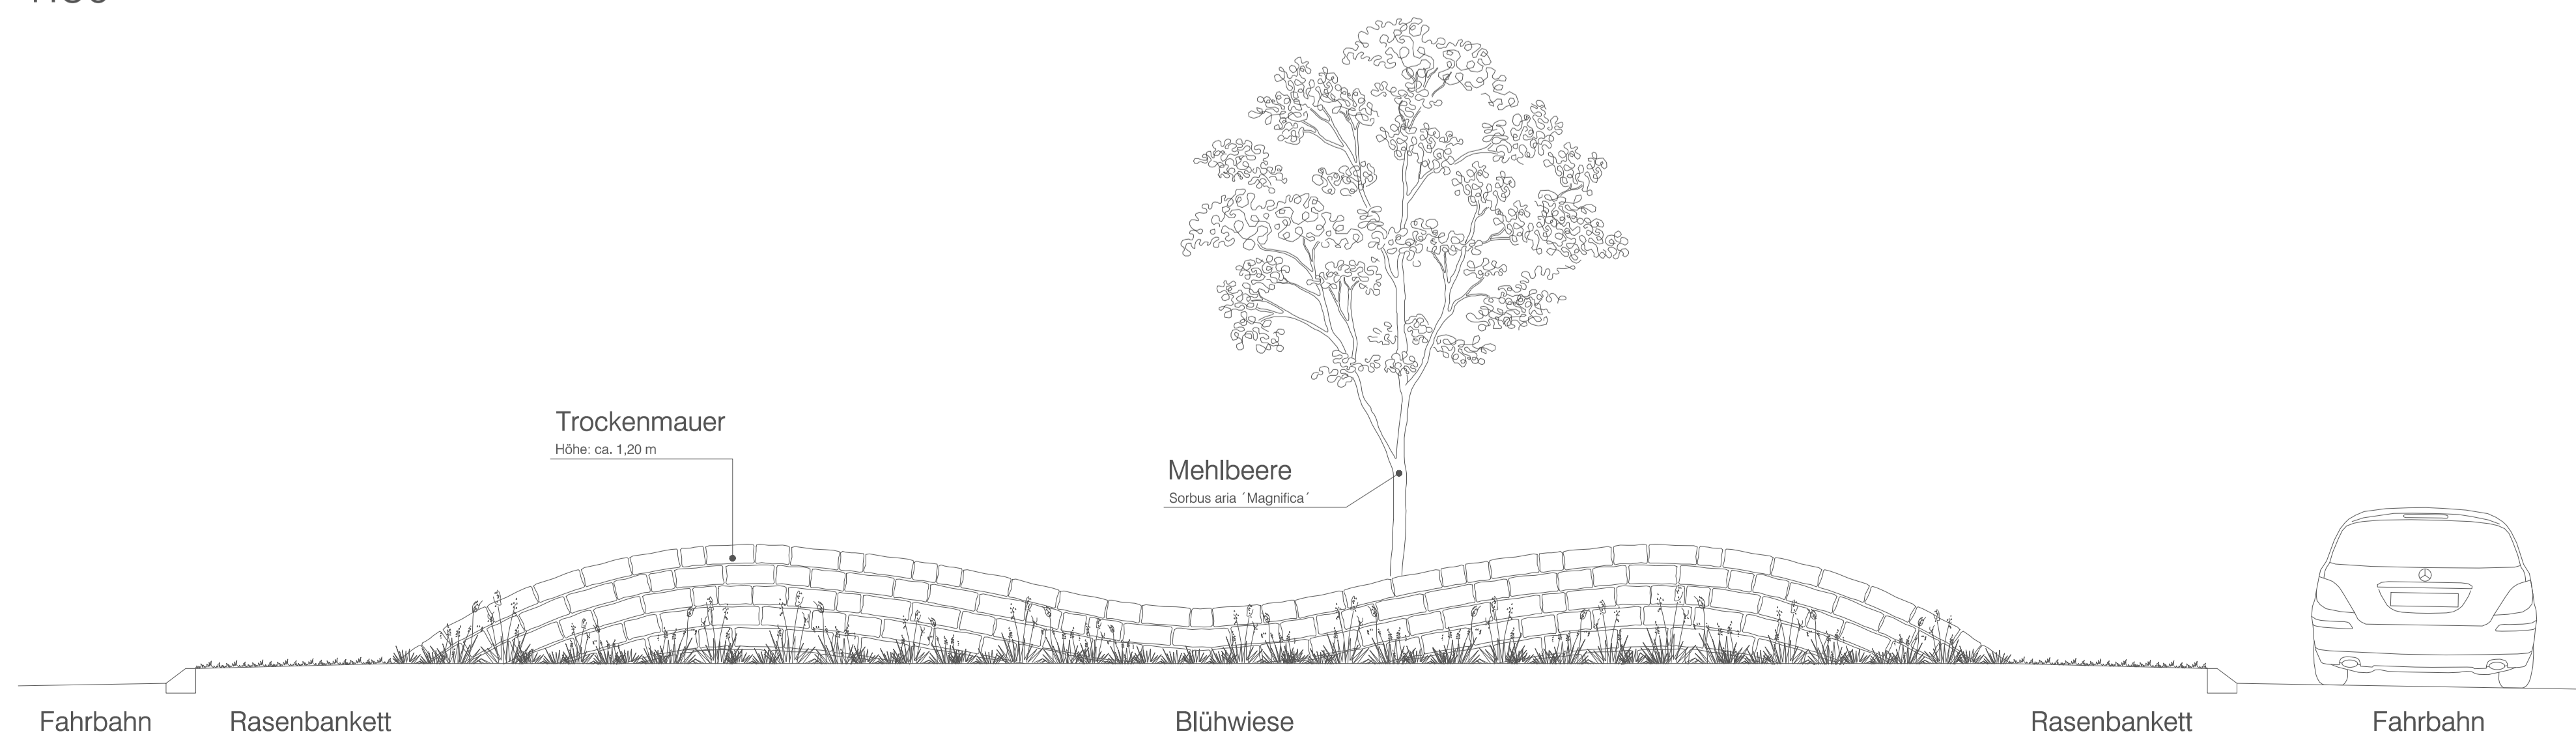

Legende

-  Rasen
-  Blühwiese
-  Baum, Planung
Sorbus aria 'Magnifica'
-  Wurzelschutzvorhang
-  Trockenmauer

Schnitt A-A'
1:50



Projekt-Nr.: 9999-00	Objekt-Nr.: 55405	 <p>Amt für Grünflächen, Umwelt und Nachhaltigkeit</p>
Plan Nr.: XXXXXX	Datum: 23.11.2021	
Amtsleitung: Bruns	Bearbeitet: J. Hoffmann	<p>Kreisverkehr Mecklenbeckerstraße / Fritz-Stricker-Straße</p> <p>Vorentwurf Variante 1</p>
Abteilungsleitung: Schumann	Gezeichnet: M. Tewes	
Fachstellenleitung: J. Hoffmann	 Maßstab: 1:100	
Geändert:	Datum Bearbeiter	
A	weitere Leitungen eingezeichnet	28.01.22 M. Tewes
B	Trockenmauer & Bäume versetzt	03.02.22 M. Tewes