

 


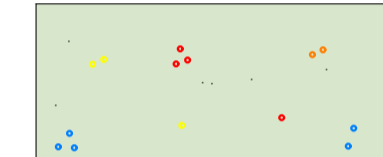


**Legende**

-  Rasen
-  Blühwiese
-  Baum, Planung  
Sorbus aria 'Magnifica'
-  Wurzelschutzvorhang
-  Trockenmauer

**Schnitt B-B'**  
1:50

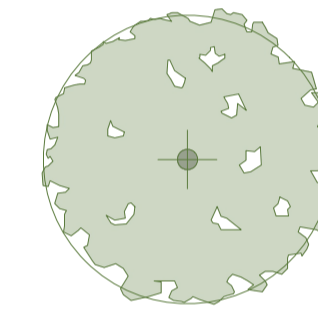

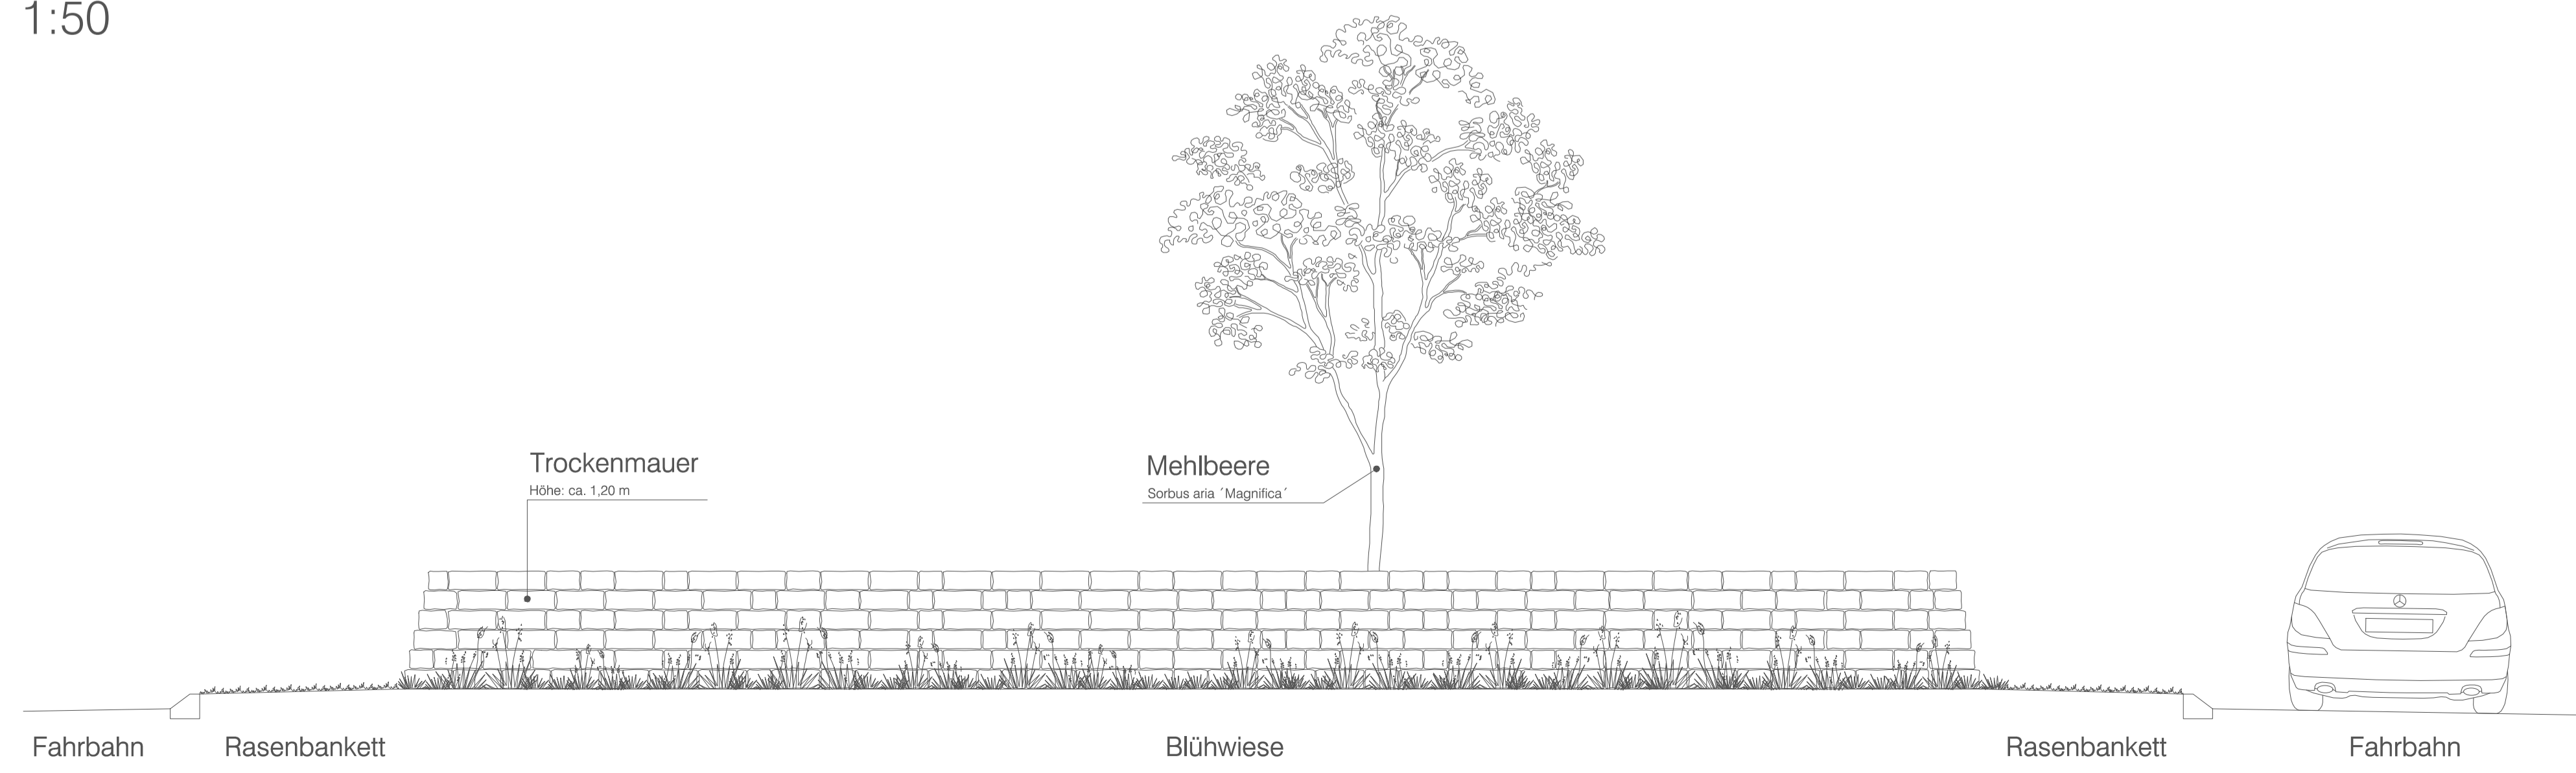Projekt-Nr.: 9999-00	Objekt-Nr.: 55405	<b>STADT MÜNSTER</b> Amt für Grünflächen, Umwelt und Nachhaltigkeit
Plan Nr.: XXXXXX	Datum: 23.11.2021	
Amtsleitung: Bruns	Bearbeitet: J. Hoffmann	<b>Kreisverkehr</b> Mecklenbeckerstraße / Fritz-Stricker-Straße  Vorentwurf Variante 2
Abteilungsleitung: Schumann	Gezeichnet: M. Tewes	
Fachstellenleitung: J. Hoffmann	Maßstab: 1:100	
Geändert: Index   Inhalt	Datum   Bearbeiter	
A   Trockenmauer & Blüme versetzt	23.02.22   M. Tewes	