


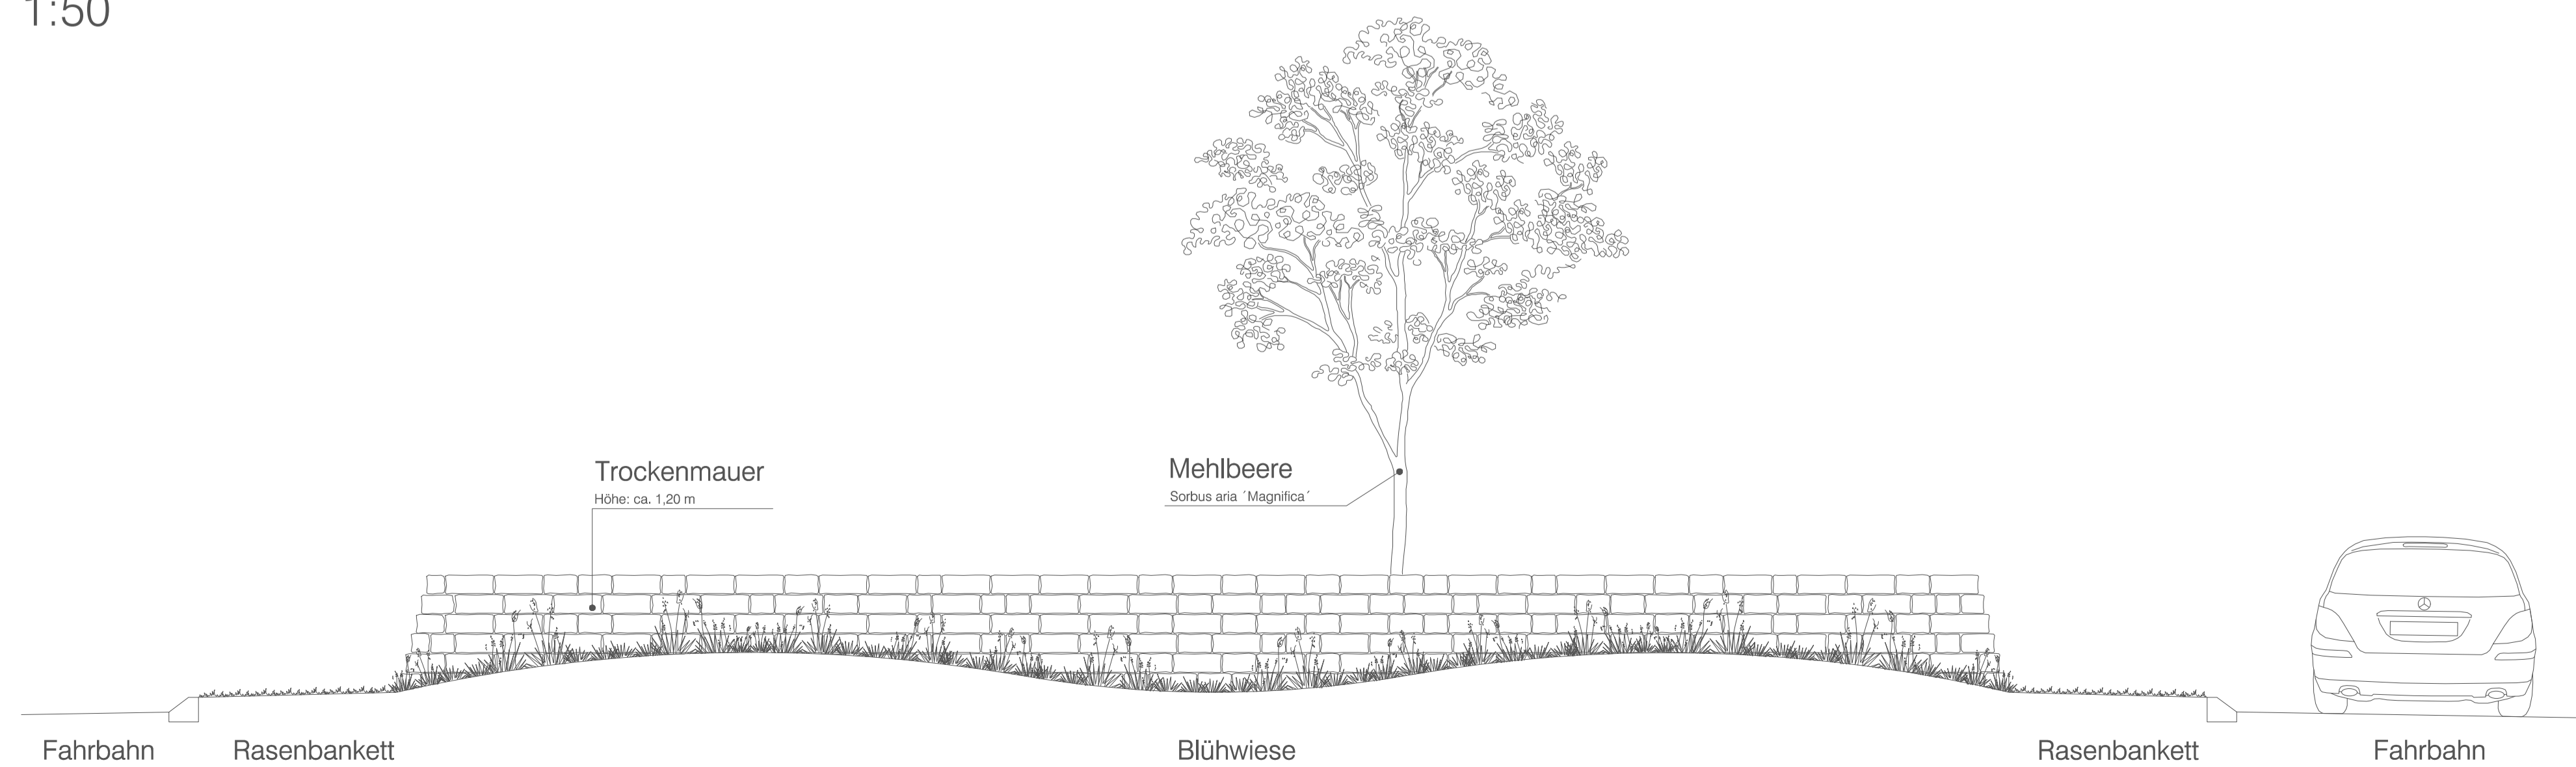

Legende

-  Rasen
-  Blühwiese
-  Baum, Planung
Sorbus aria 'Magnifica'
-  Wurzelschutzvorhang
-  Trockenmauer

Schnitt C-C'

1:50



Projekt-Nr.: 9999-00	Objekt-Nr.: 55405	 Amt für Grünflächen, Umwelt und Nachhaltigkeit
Plan Nr.: XXXXXX	Datum: 23.11.2021	
Amtsleitung: Bruns	Bearbeitet: J. Hoffmann	Kreisverkehr Mecklenbeckerstraße / Fritz-Stricker-Straße Vorentwurf Variante 3
Abteilungsleitung: Schumann	Gezeichnet: M. Tewes	
Fachstellenleitung: J. Hoffmann	 Maßstab: 1:100	
Geändert: Index Inhalt Datum Bearbeiter A Trockenmauer & Blüme versetzt 23.02.22 M. Tewes		