


Projekt-Nr./ Name P-11396 384 Norbertschule Münster	Inhalt: G1,G6,G3	GR_ERDGESCHOSS
Architekten: BM+P ARCHITEKTEN Hildebrandtstr. 4 Haus D 40215 Düsseldorf Tel.: 0211 / 60 22 48-00 Fax: 0211 / 33 56 13	Bauherr: Stadt Münster An der Meerwiese 7 Münster	Datum: 07.03.2022 Maßstab: 1:500 Plan- Nr.: 68-4-G1_ABCD-OPL_GR_EG-2022-500

Index:

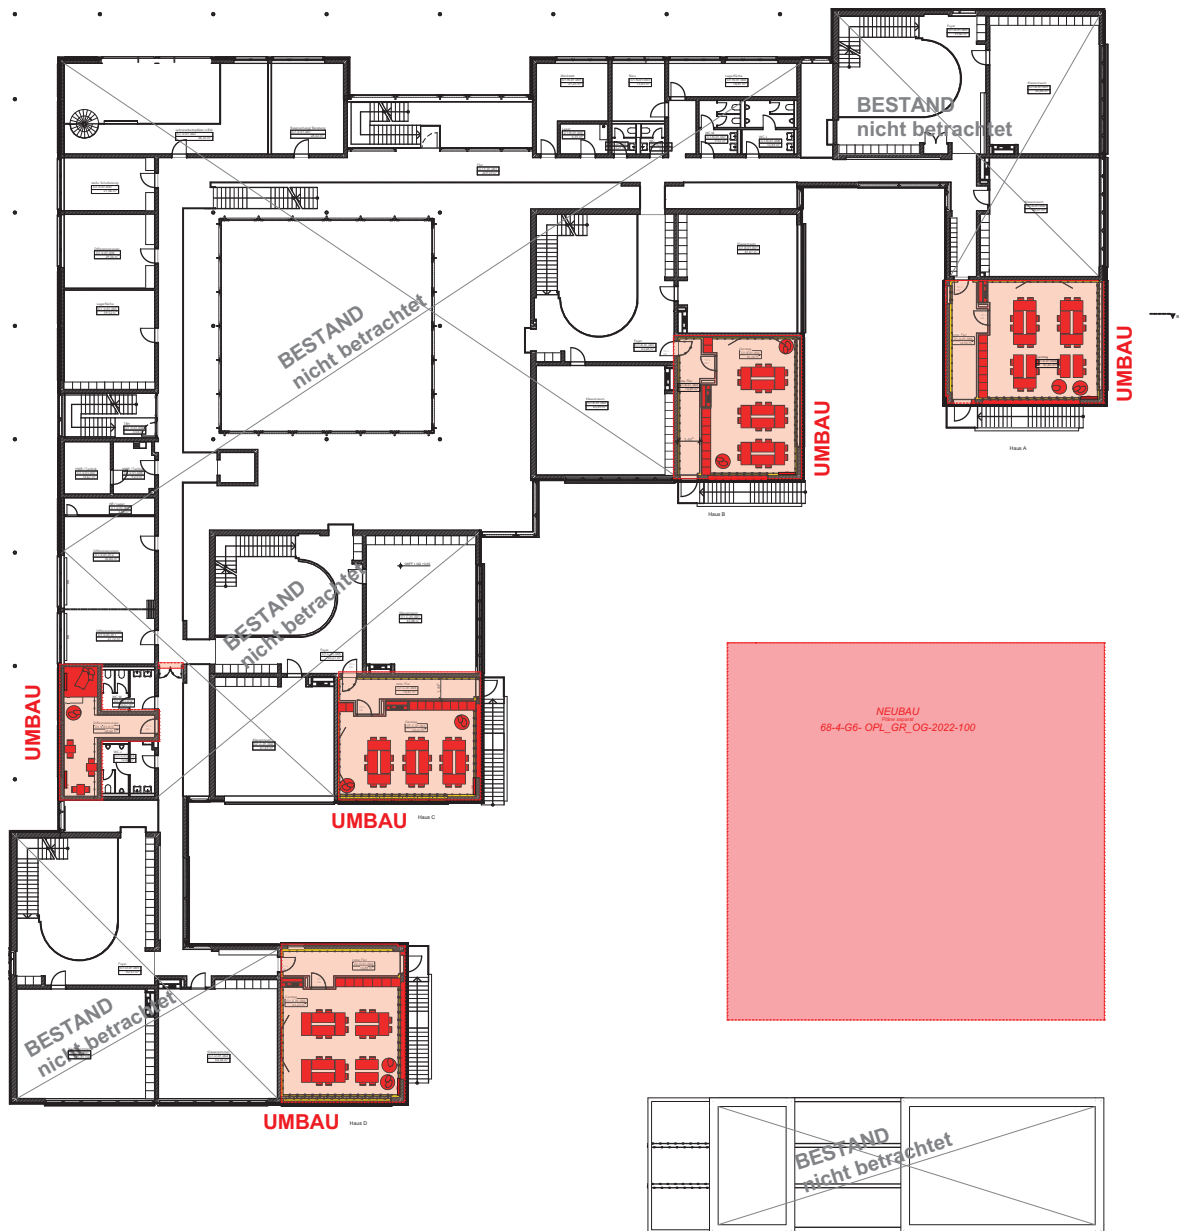


Projekt-Nr./ Name
P-11396 384 Norbertschule Münster

Inhalt:
 G1,G6,G3 GR_obergeschoss


Architekten:
BM+P ARCHITEKTEN
 Hildebrandtstr. 4
 Haus D
 40215 Düsseldorf
 Tel.: 0211 / 60 22 48-00
 Fax: 0211 / 33 56 13

Bauherr:
 Stadt Münster
 An der Meerwiese 7
 Münster

Datum:
07.03.2022
 Maßstab:
1:500
 Plan- Nr.: **68-4-G1_ABCD-OPL_GR_OG-2022-500** Index:

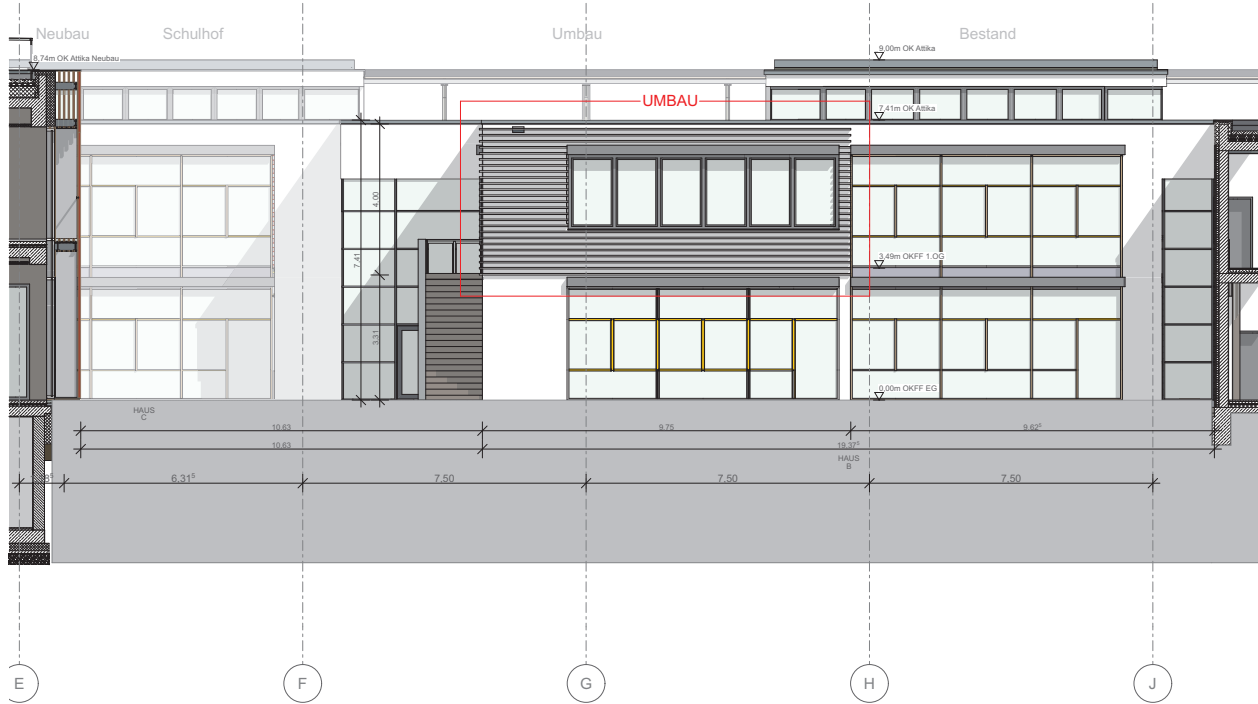

Ansicht Ost - G1 Haus B
1:200

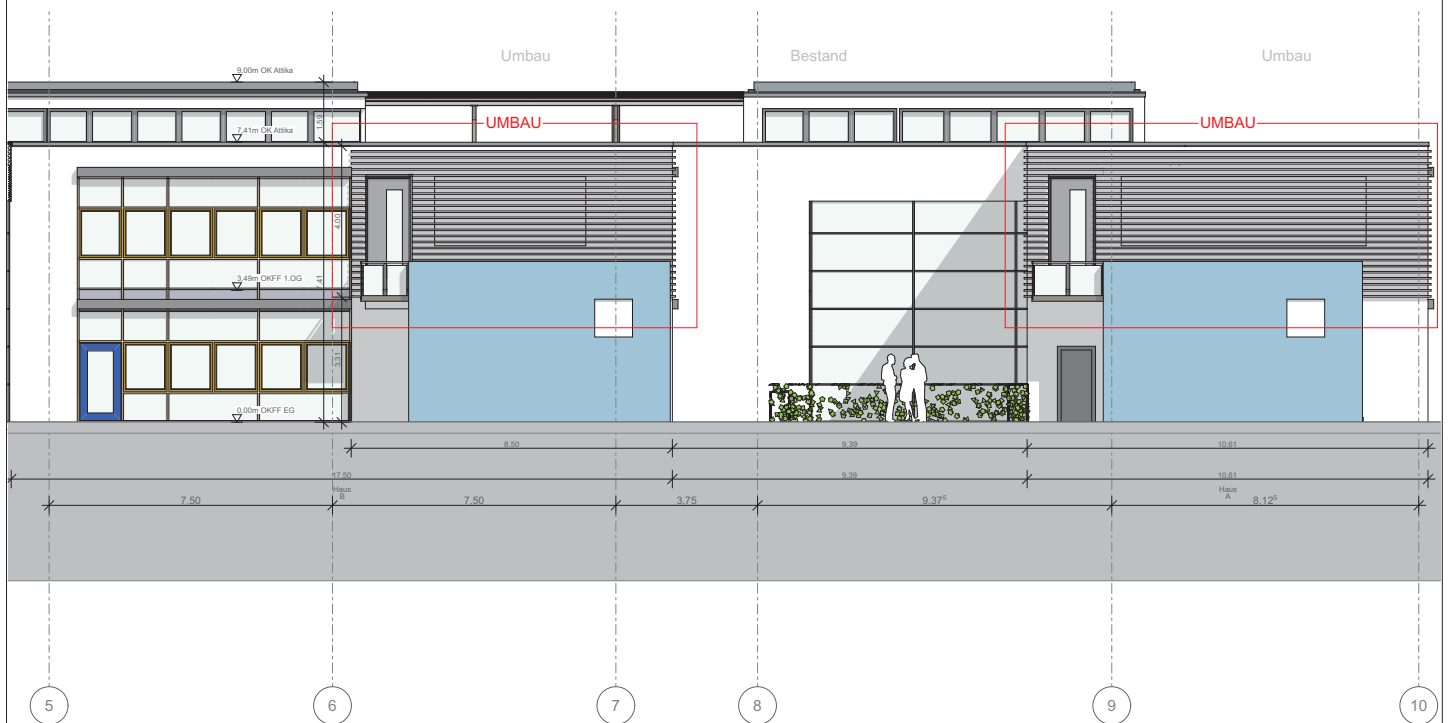

Ansicht Süd - G1 Haus A & B
1:200

Haus A ist symmetrisch gespiegelt zu Haus D,
Haus B ist symmetrisch gespiegelt zu Haus C.

Projekt-Nr./ Name
P-11396 384 Norbertschule Münster

Inhalt:
G1 / A,B Teilansicht Ost & Süd

Architekten:
BM+P ARCHITEKTEN
Hildebrandtstr. 4
Haus D
40215 Düsseldorf
Tel.: 0211 / 60 22 48-00
Fax: 0211 / 33 56 13

Bauherr:
Stadt Münster
An der Meerwiese 7
Münster


Datum:
07.03.2022

Maßstab:
1:200

Plan- Nr.: 68-4-G1-ABV-OPL-AN-OX_SX-2022-200
Index:



Ansicht Ost - G1 Haus A
1:200

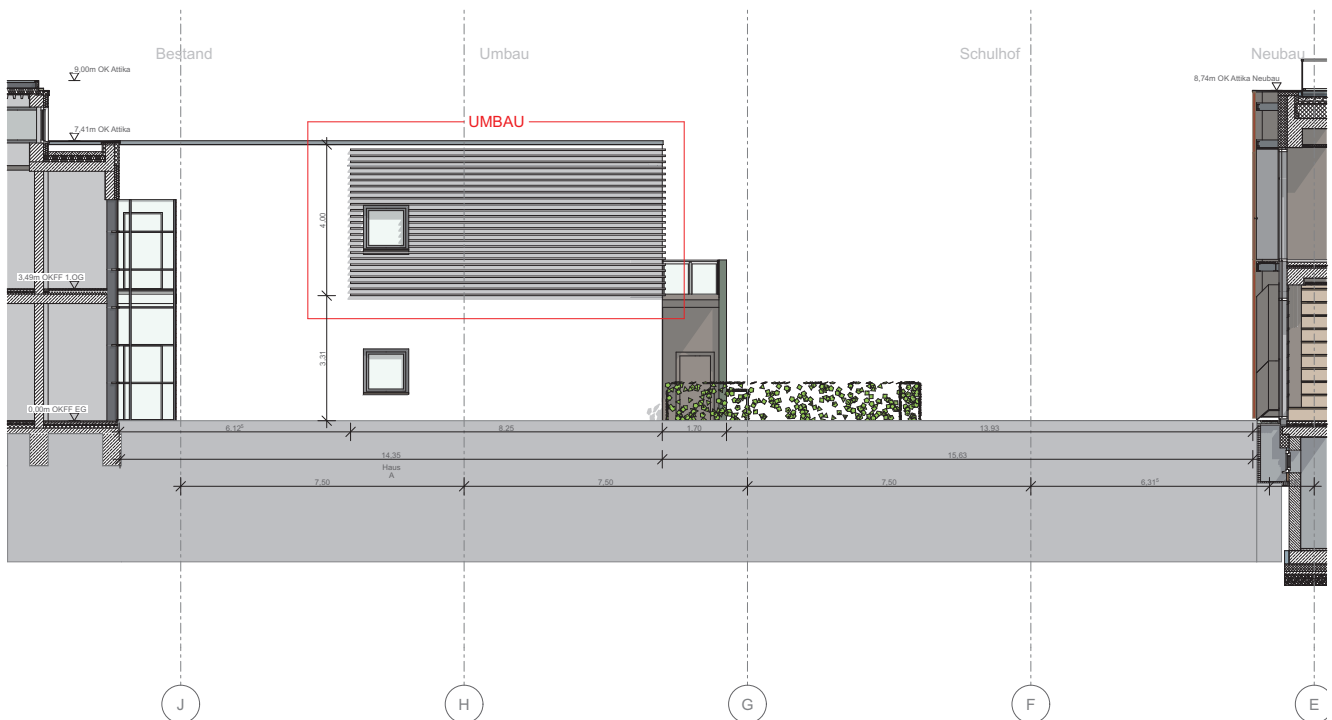

Ansicht West - G1 Haus A
1:200

Haus A ist symmetrisch gespiegelt zu Haus D,
Haus B ist symmetrisch gespiegelt zu Haus C.

Projekt-Nr./ Name
P-11396 384 Norbertschule Münster

Inhalt:
G1 / A Ansicht Ost/West Haus A


Architekten:
BM+P ARCHITEKTEN
Hildebrandtstr. 4
Haus D
40215 Düsseldorf
Tel.: 0211 / 60 22 48-00
Fax: 0211 / 33 56 13

Bauherr:
Stadt Münster
An der Meerwiese 7
Münster


Datum:
07.03.2022

Maßstab:
1:200

Plan- Nr.: 68-4-G1-ABV-OPL-AN-OX_WX-2022-200
Index:

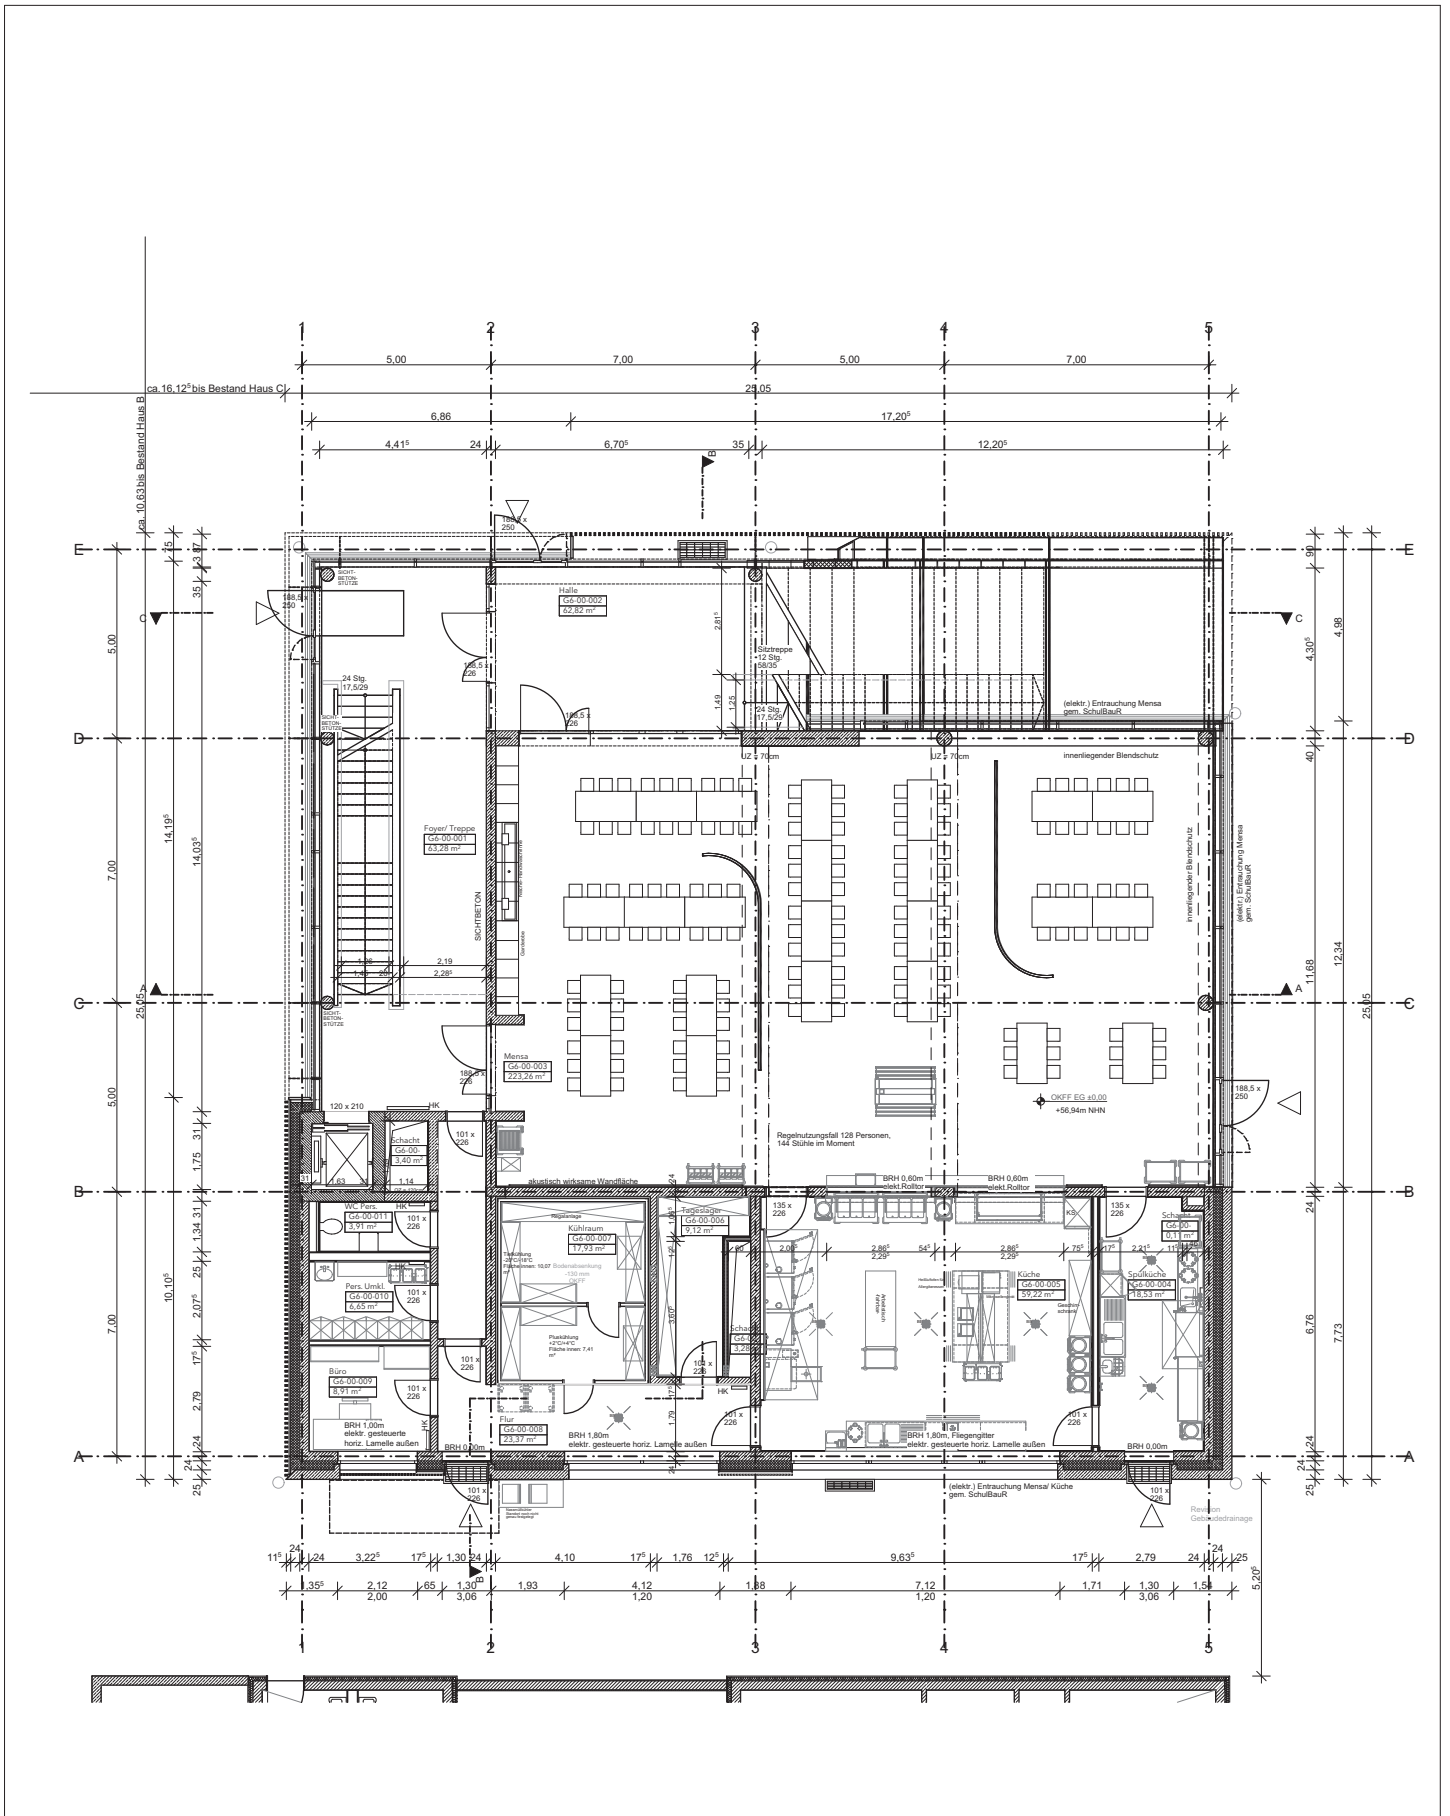

Projekt-Nr./ Name P-11396 384 Norbertschule Münster	Inhalt: G6 GR_ERDGESCHOSS	Datum: 07.03.2022
Architekten: BM+P ARCHITEKTEN Hildebrandtstr. 4 Haus D 40215 Düsseldorf Tel.: 0211 / 60 22 48-00 Fax: 0211 / 33 56 13	Bauherr: Stadt Münster An der Meerwiese 7 Münster	Maßstab: 1:200 Plan- Nr.: 68-4-G6-OPL_GR_EG-2022-200

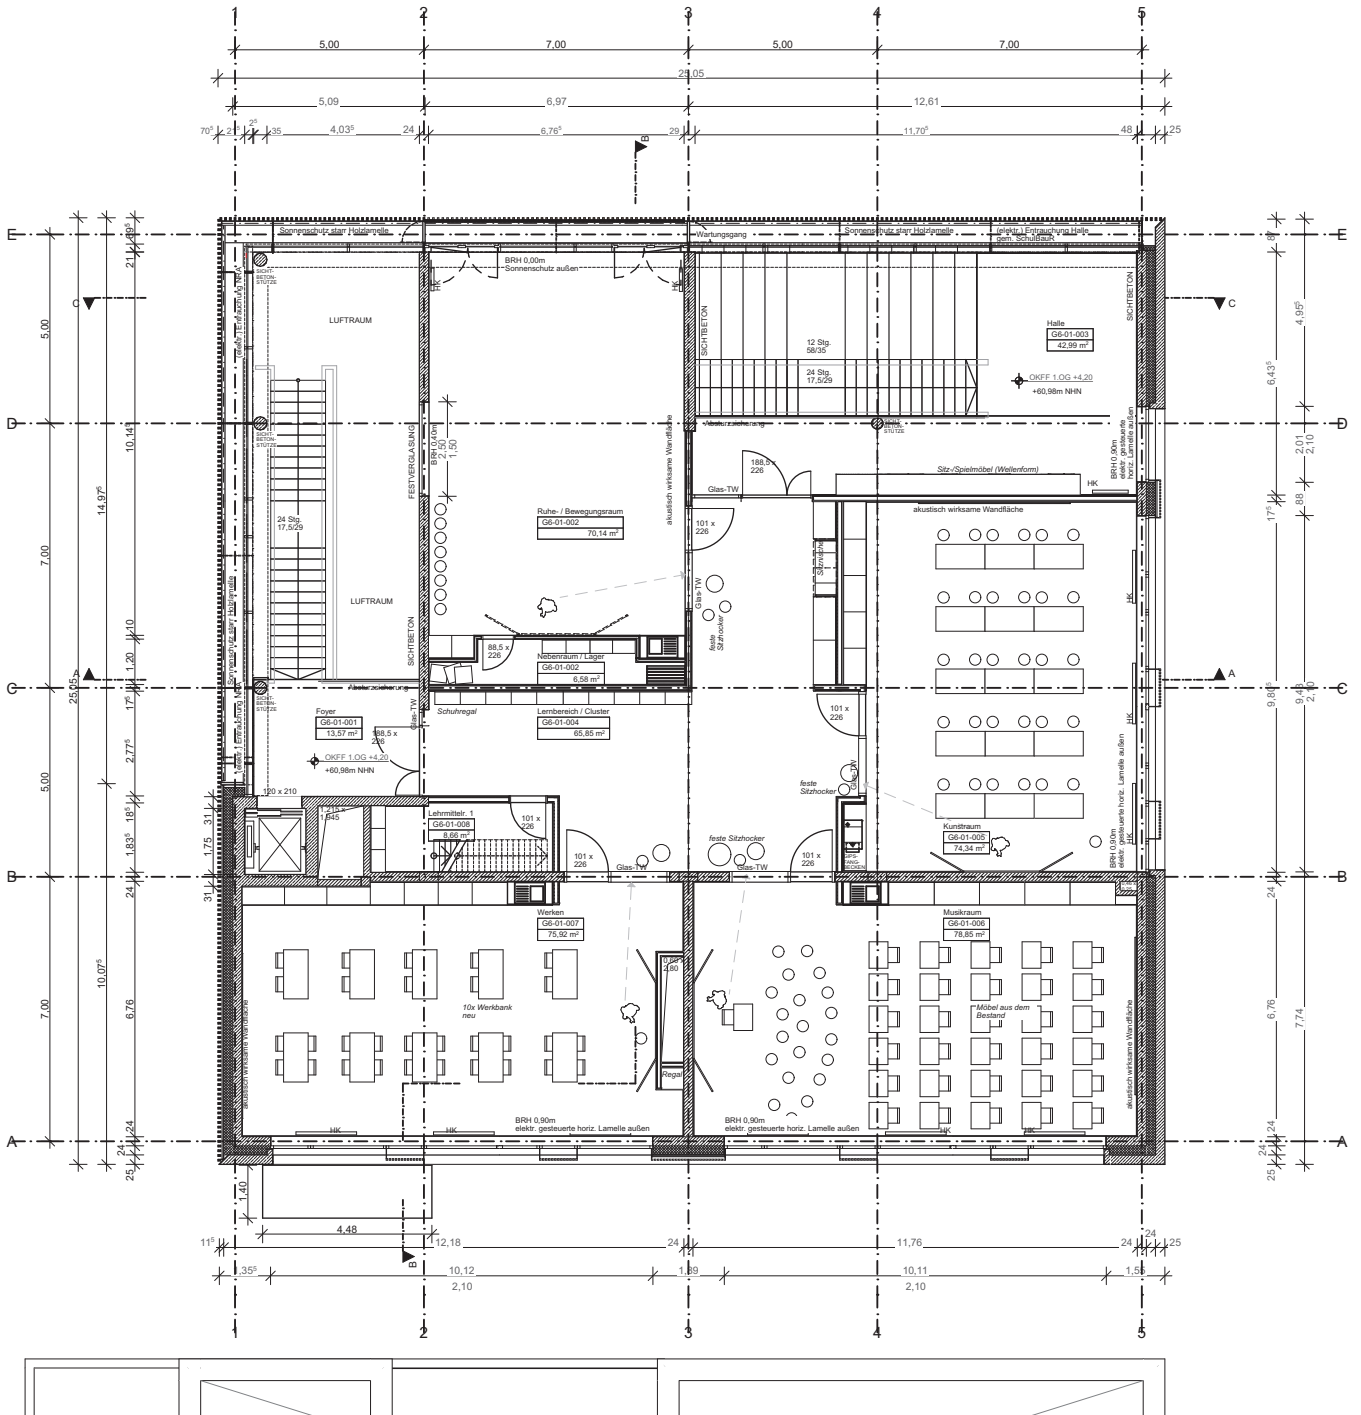


Projekt-Nr./ Name
P-11396 384 Norbertschule Münster

Inhalt:
G6 GR_OBERGESCHOSS

Architekten:
BM+P ARCHITEKTEN
 Hildebrandtstr. 4
 Haus D
 40215 Düsseldorf
 Tel.: 0211 / 60 22 48-00
 Fax: 0211 / 33 56 13

Bauherr:
 Stadt Münster
 An der Meerwiese 7
 Münster

Datum:
07.03.2022
 Maßstab:
1:200
 Plan- Nr.: **68-4-G6-OPL_GR_OG-2022-200** Index:

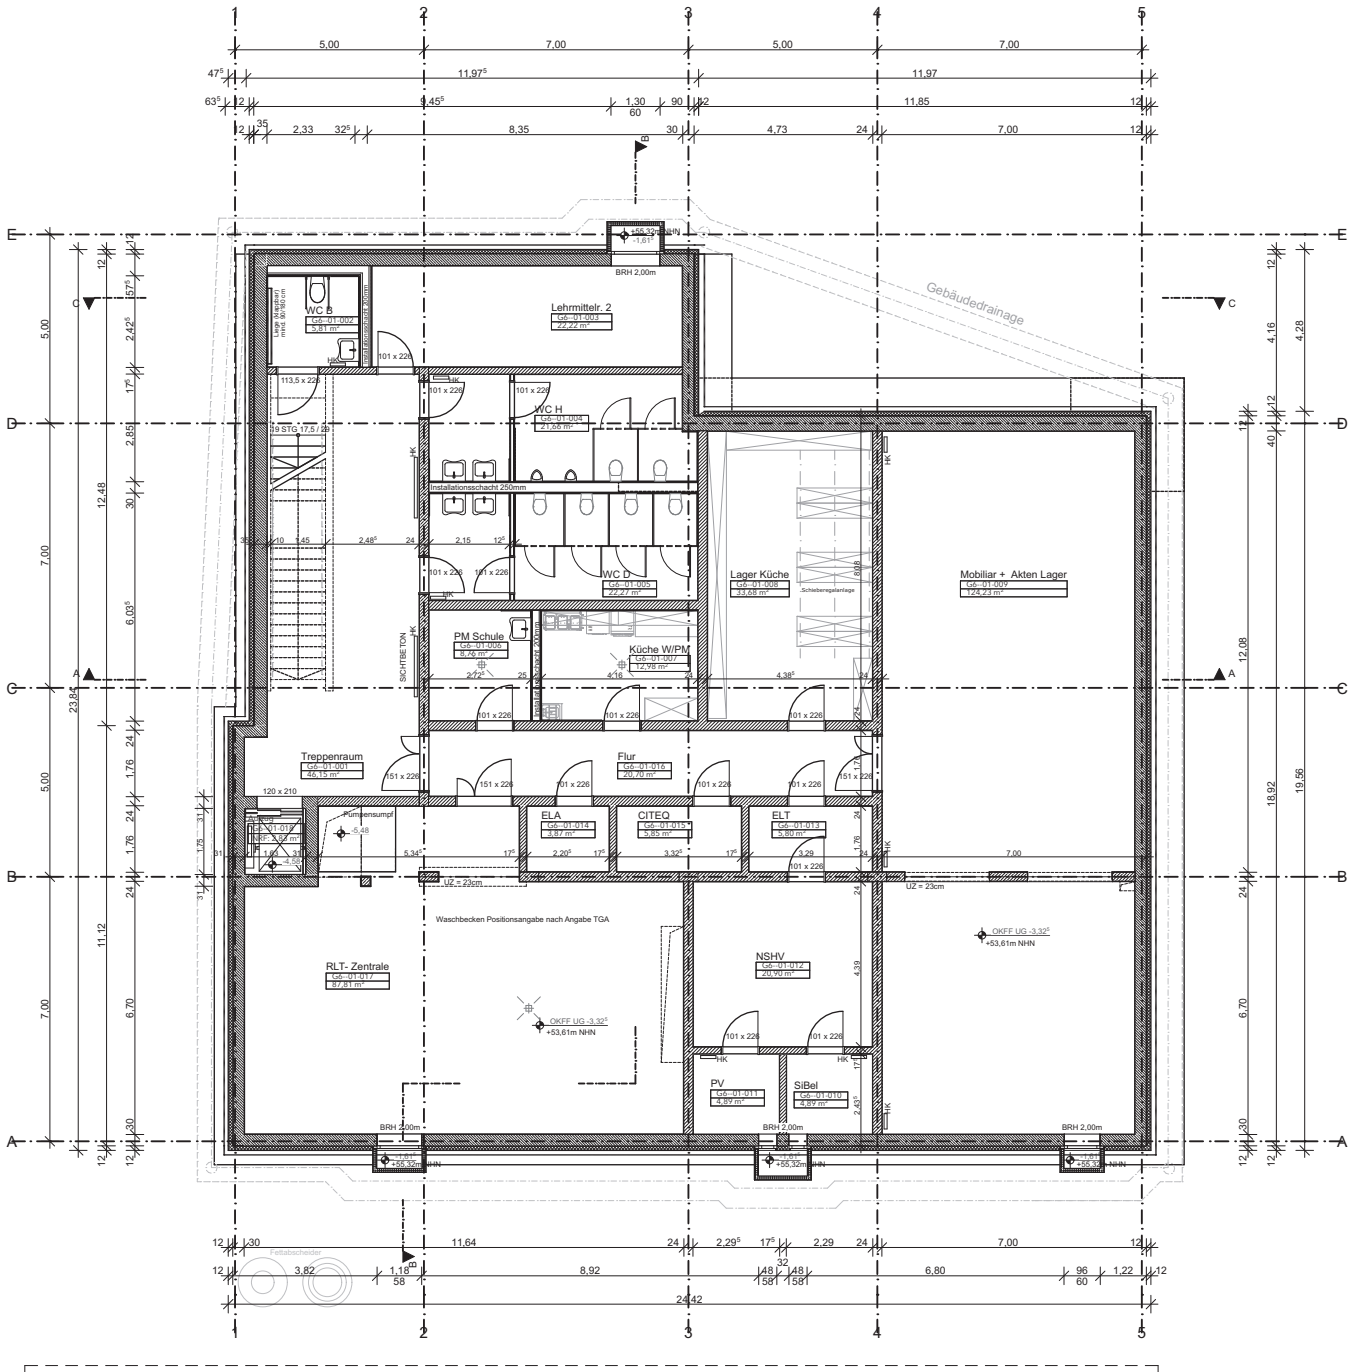


Projekt-Nr./ Name
P-11396 384 Norbertschule Münster

Inhalt:
G6 GR_UNTERGESCHOSS

Architekten:
BM+P ARCHITEKTEN
 Hildebrandtstr. 4
 Haus D
 40215 Düsseldorf
 Tel.: 0211 / 60 22 48-00
 Fax: 0211 / 33 56 13

Bauherr:
 Stadt Münster
 An der Meerwiese 7
 Münster

Datum:
07.03.2022
 Maßstab:
1:200
 Plan-Nr.: **68-4-G6-OPL_GR_KG-2022-200** Index:

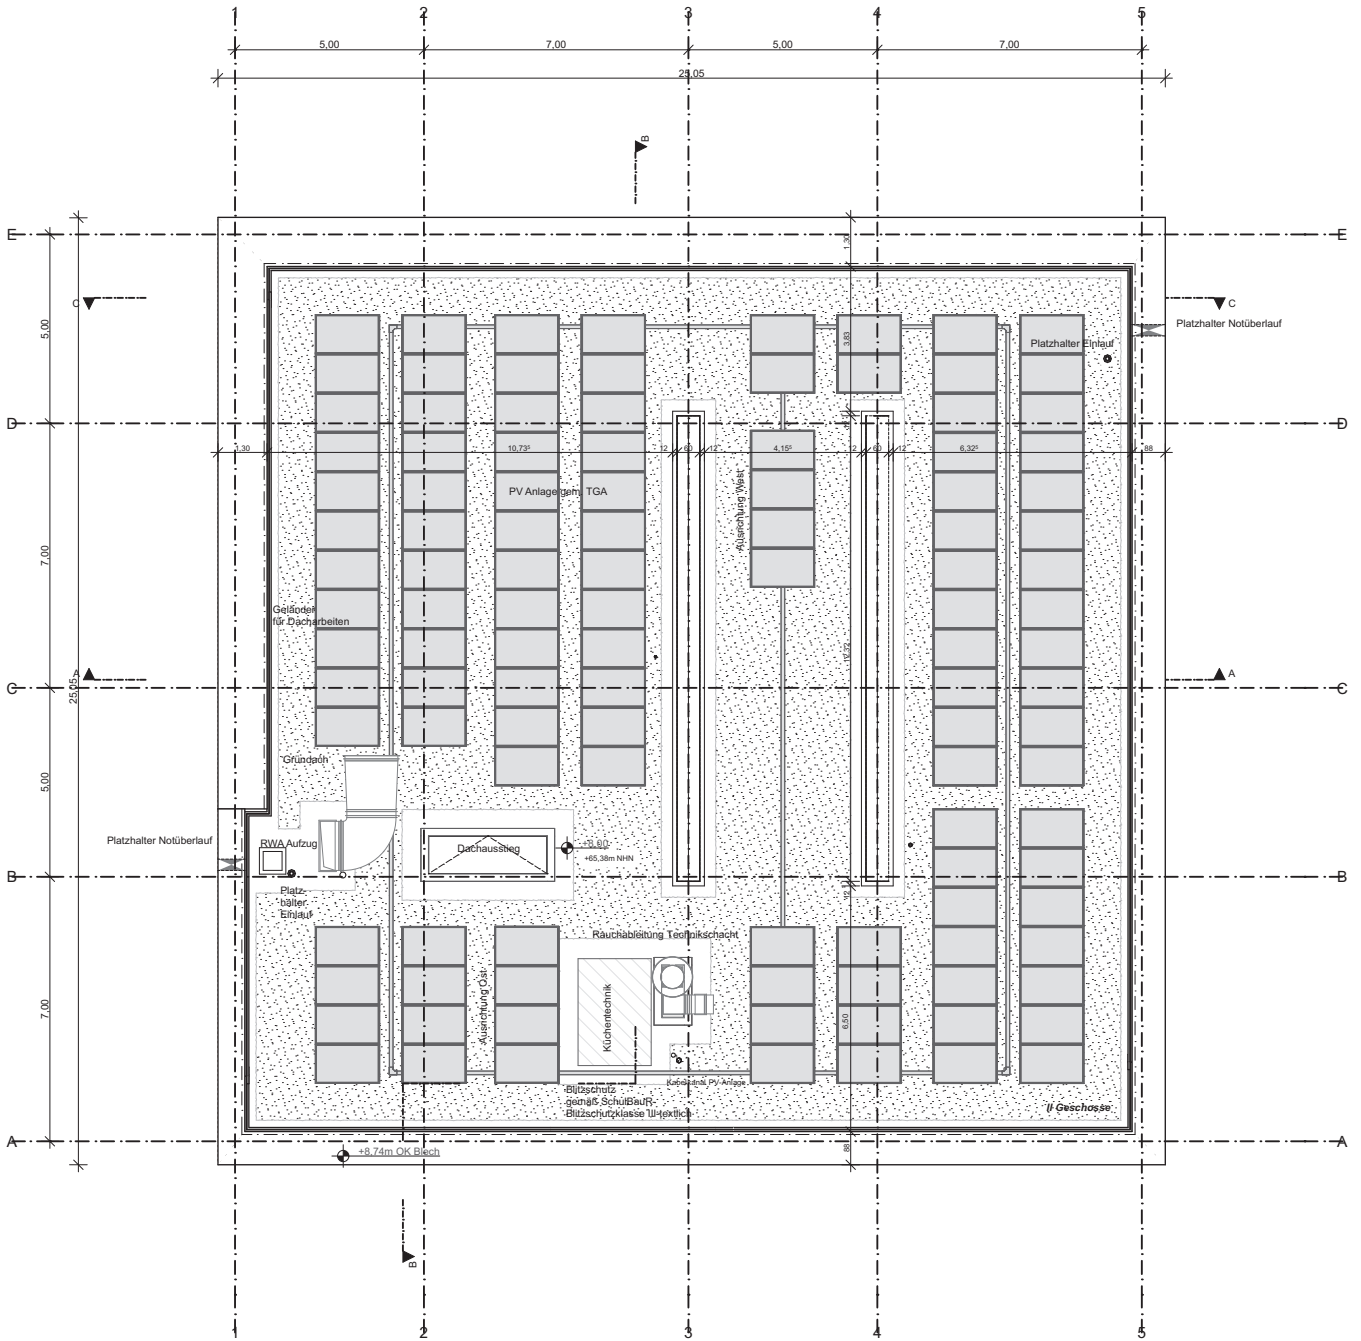

Projekt-Nr./ Name
P-11396 384 Norbertschule Münster

Inhalt:
 G6 GR_DACHAUFSICHT

Architekten:
BM+P ARCHITEKTEN


Hildebrandtstr. 4
 Haus D
 40215 Düsseldorf
 Tel.: 0211 / 60 22 48-00
 Fax: 0211 / 33 56 13

Bauherr:
 Stadt Münster
 An der Meerwiese 7
 Münster

Datum:
 07.03.2022

Maßstab:
 1:200

Plan- Nr.: 68-4-G6-OPL_GR_DA-2022-200
 Index:

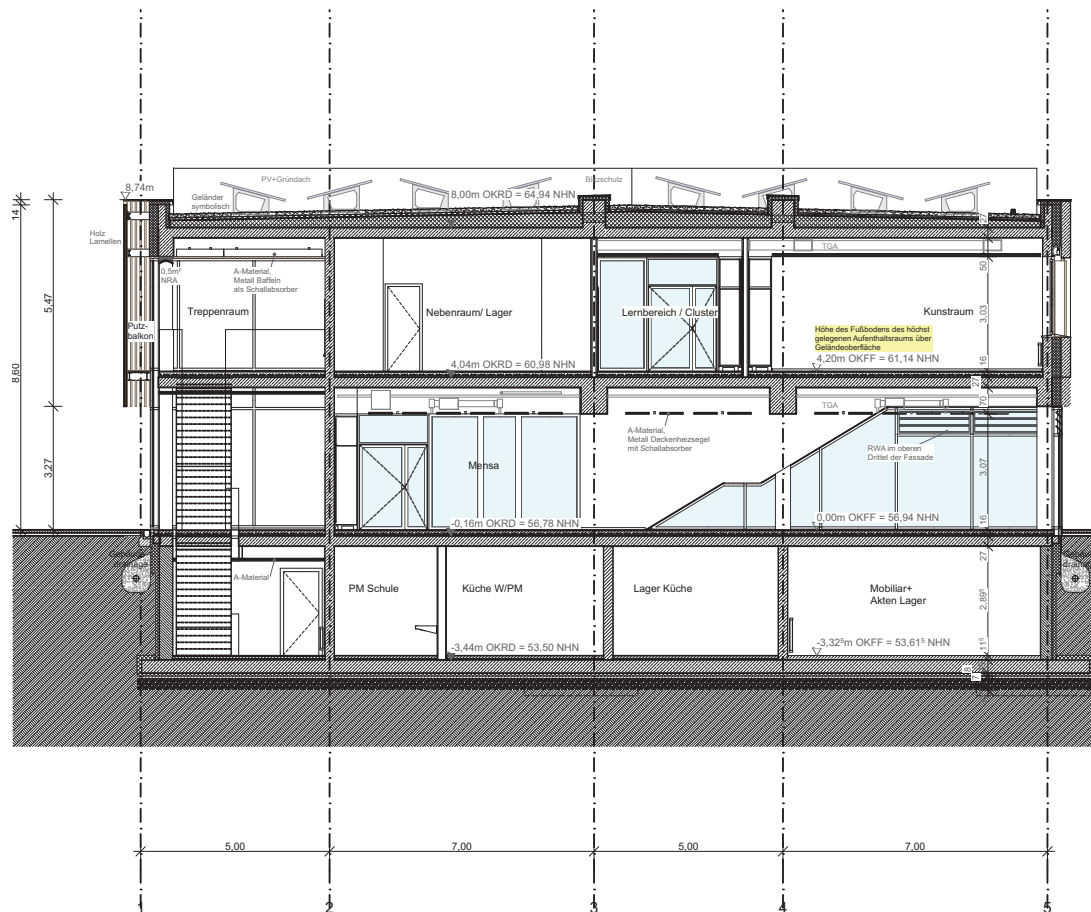

Projekt-Nr./ Name
P-11396 384 Norbertschule Münster

Inhalt:
 G6 SCHNITT A-A


Architekten:
BM+P
ARCHITEKTEN
 Hildebrandtstr. 4
 Haus D
 40215 Düsseldorf
 Tel.: 0211 / 60 22 48-00
 Fax: 0211 / 33 56 13

Bauherr:
 Stadt Münster
 An der Meerwiese 7
 Münster

Datum:
 07.03.2022

Maßstab:
 1:200

Plan- Nr.: **68-4-G6-OPL_SC_AA-2022-200** Index:

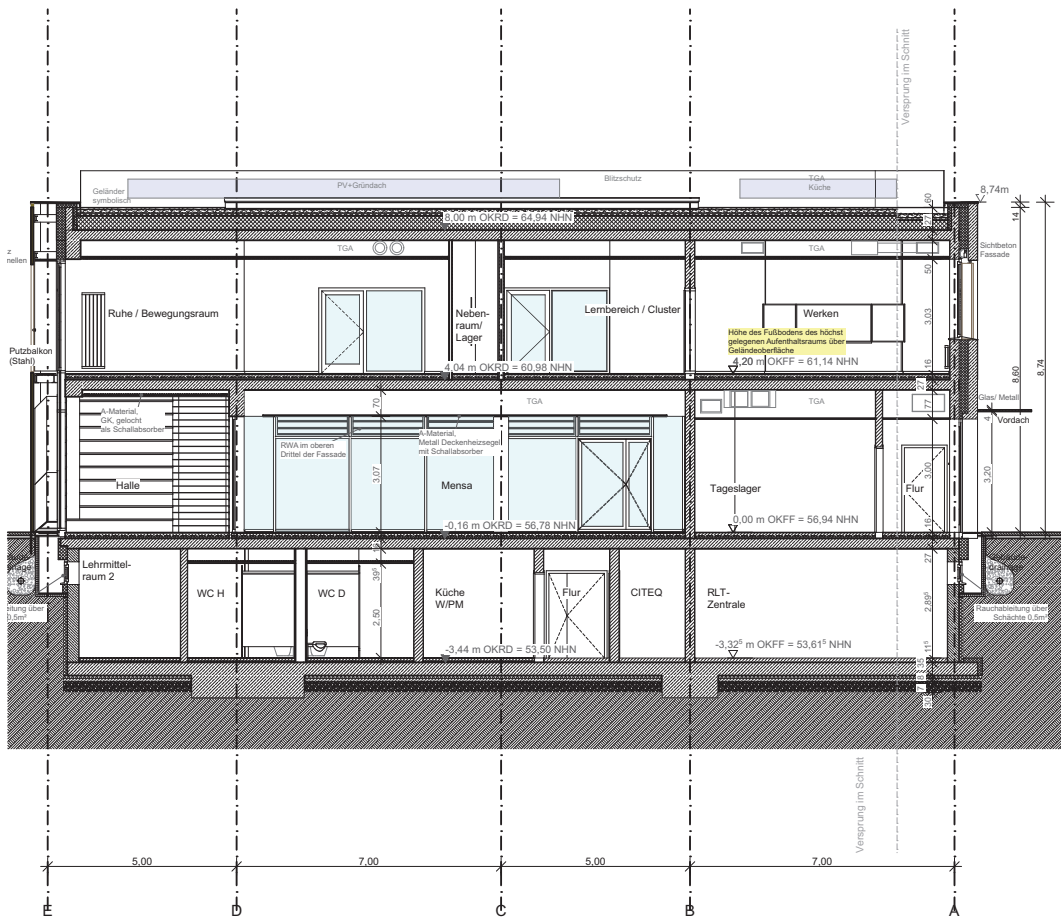

Projekt-Nr./ Name
P-11396 384 Norbertschule Münster

Inhalt:
 G6 SCHNITT B-B


Architekten:
BM+P ARCHITEKTEN
 Hildebrandtstr. 4
 Haus D
 40215 Düsseldorf
 Tel.: 0211 / 60 22 48-00
 Fax: 0211 / 33 56 13

Bauherr:
 Stadt Münster
 An der Meerwiese 7
 Münster

Datum:
 07.03.2022

Maßstab:
 1:200

Plan-Nr.: **68-4-G6-OPL_SC_BB-2022-200** Index:

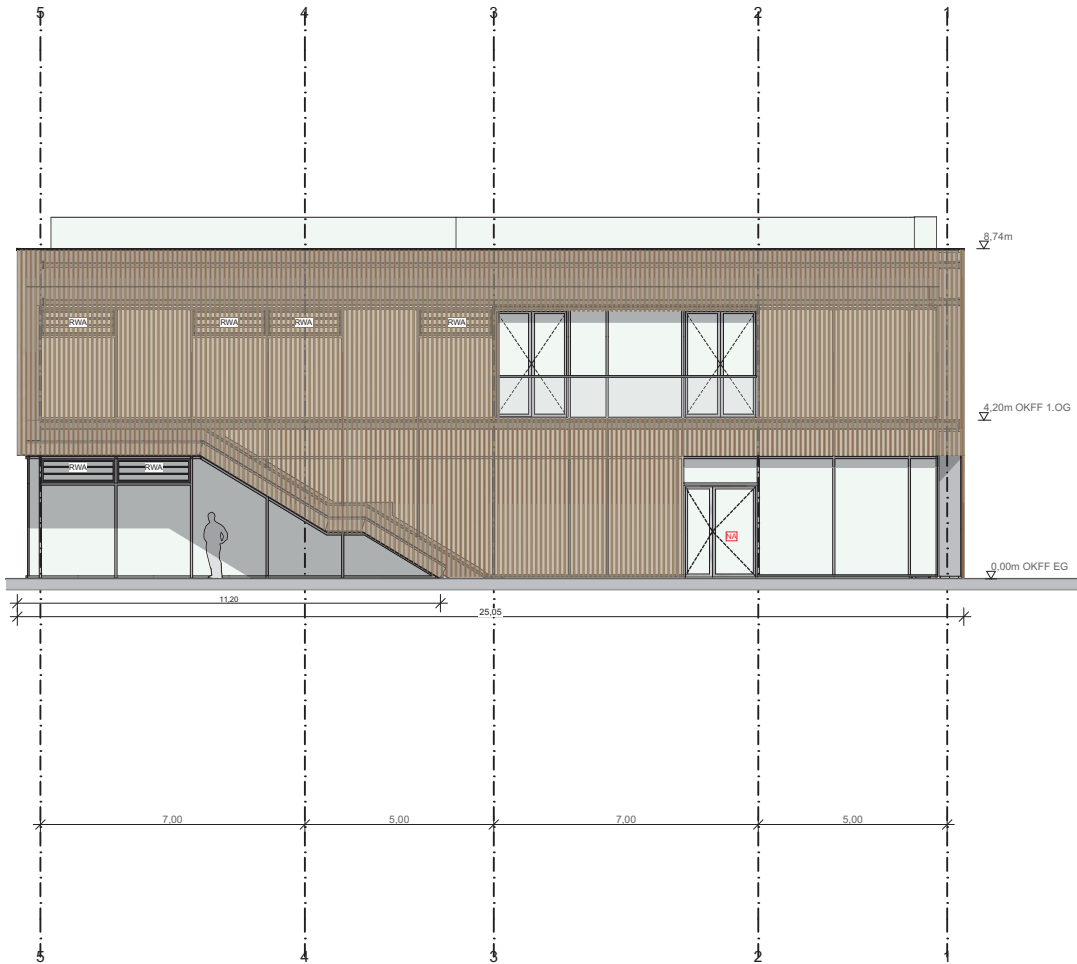

Projekt-Nr./ Name

P-11396 384 Norbertschule Münster

Inhalt:

G6

ANSICHT NORD

Architekten:

BM+P
ARCHITEKTEN

Hildebrandtstr. 4
Haus D
40215 Düsseldorf
Tel.: 0211 / 60 22 48-00
Fax: 0211 / 33 56 13

Bauherr:

Stadt Münster
An der Meerwiese 7
Münster

Datum:

07.03.2022


Maßstab:

1:200

Plan- Nr.:

68-4-G6-OPL_AN_NX-2022-200

Index:

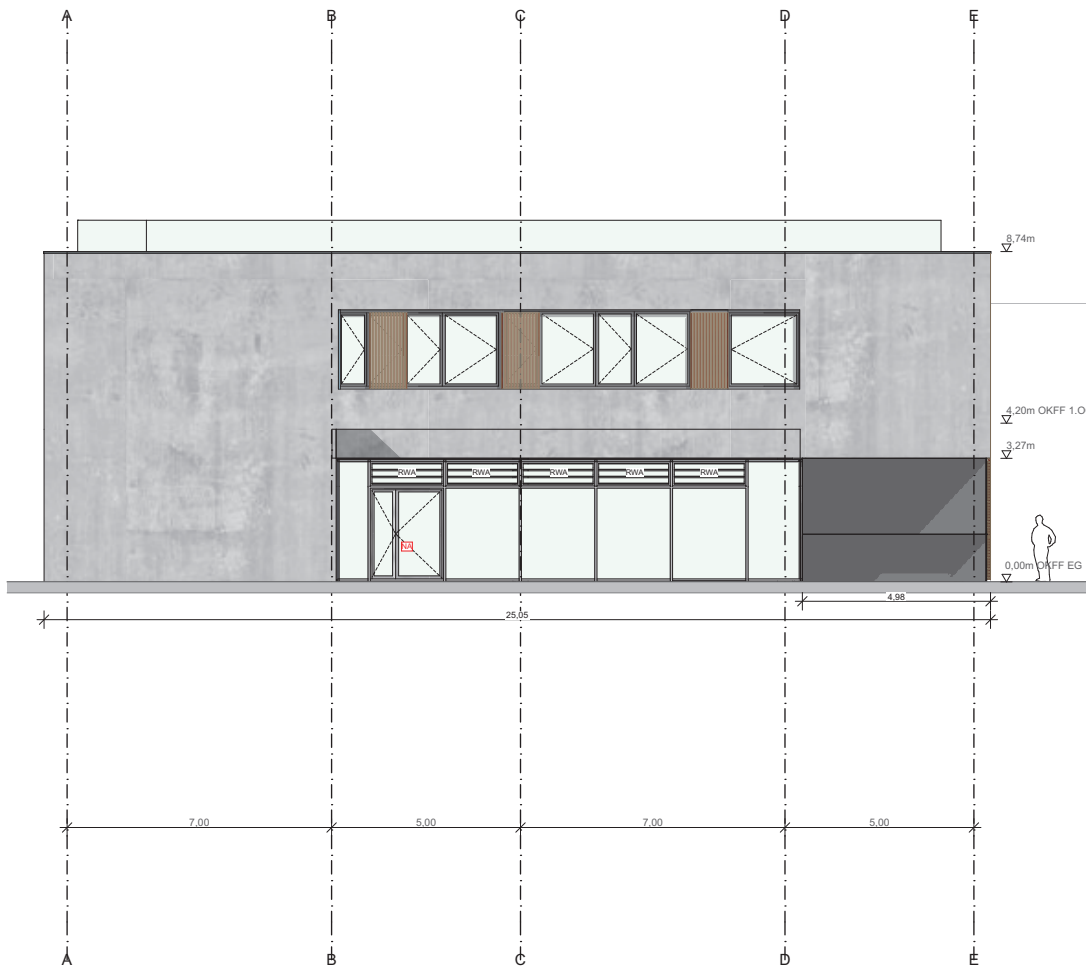

Projekt-Nr./ Name

P-11396 384 Norbertschule Münster

Inhalt:

G6

ANSICHT OST

Architekten:

BM+P
ARCHITEKTEN

Hildebrandtstr. 4
Haus D
40215 Düsseldorf
Tel.: 0211 / 60 22 48-00
Fax: 0211 / 33 56 13

Bauherr:

Stadt Münster
An der Meerwiese 7
Münster

Datum:

07.03.2022


Maßstab:

1:200

Plan- Nr.:

68-4-G6-OPL_AN_OX-2022-200

Index:

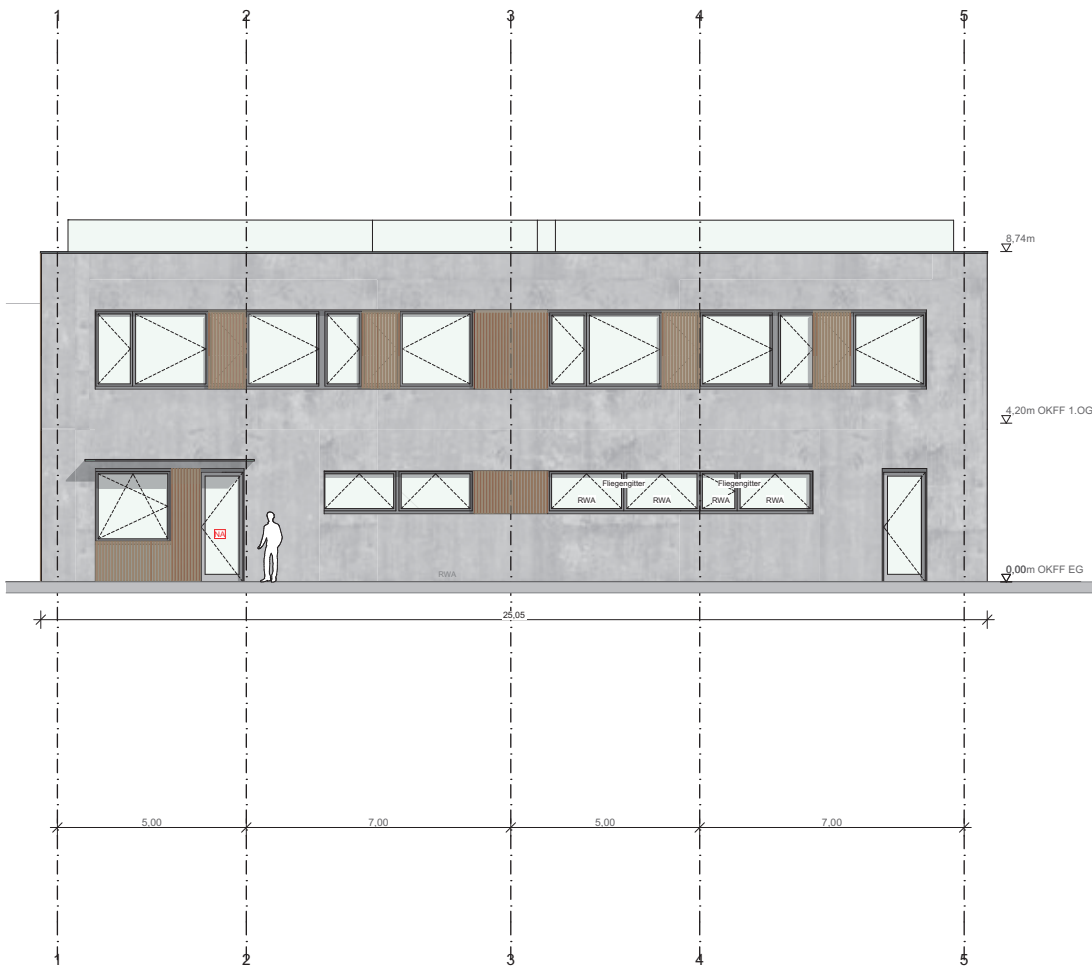

Projekt-Nr./ Name
P-11396 384 Norbertschule Münster

Inhalt:
G6 ANSICHT SÜD

Architekten:
BM+P ARCHITEKTEN
 Hildebrandtstr. 4
 Haus D
 40215 Düsseldorf
 Tel.: 0211 / 60 22 48-00
 Fax: 0211 / 33 56 13

Bauherr:
 Stadt Münster
 An der Meerwiese 7
 Münster

Datum:
07.03.2022

Maßstab:
1:200

Plan- Nr.: **68-4-G6-OPL_AN_SX-2022-200** Index:



Projekt-Nr./ Name

P-11396 384 Norbertschule Münster

Inhalt:

G6

ANSICHT WEST

Architekten:

BM+P
ARCHITEKTEN

Hildebrandtstr. 4
Haus D
40215 Düsseldorf
Tel.: 0211 / 60 22 48-00
Fax: 0211 / 33 56 13

Bauherr:

Stadt Münster
An der Meerwiese 7
Münster

Datum:

07.03.2022

Maßstab:

1:200

Plan- Nr.:

68-4-G6-OPL_AN_WX-2022-200

Index: