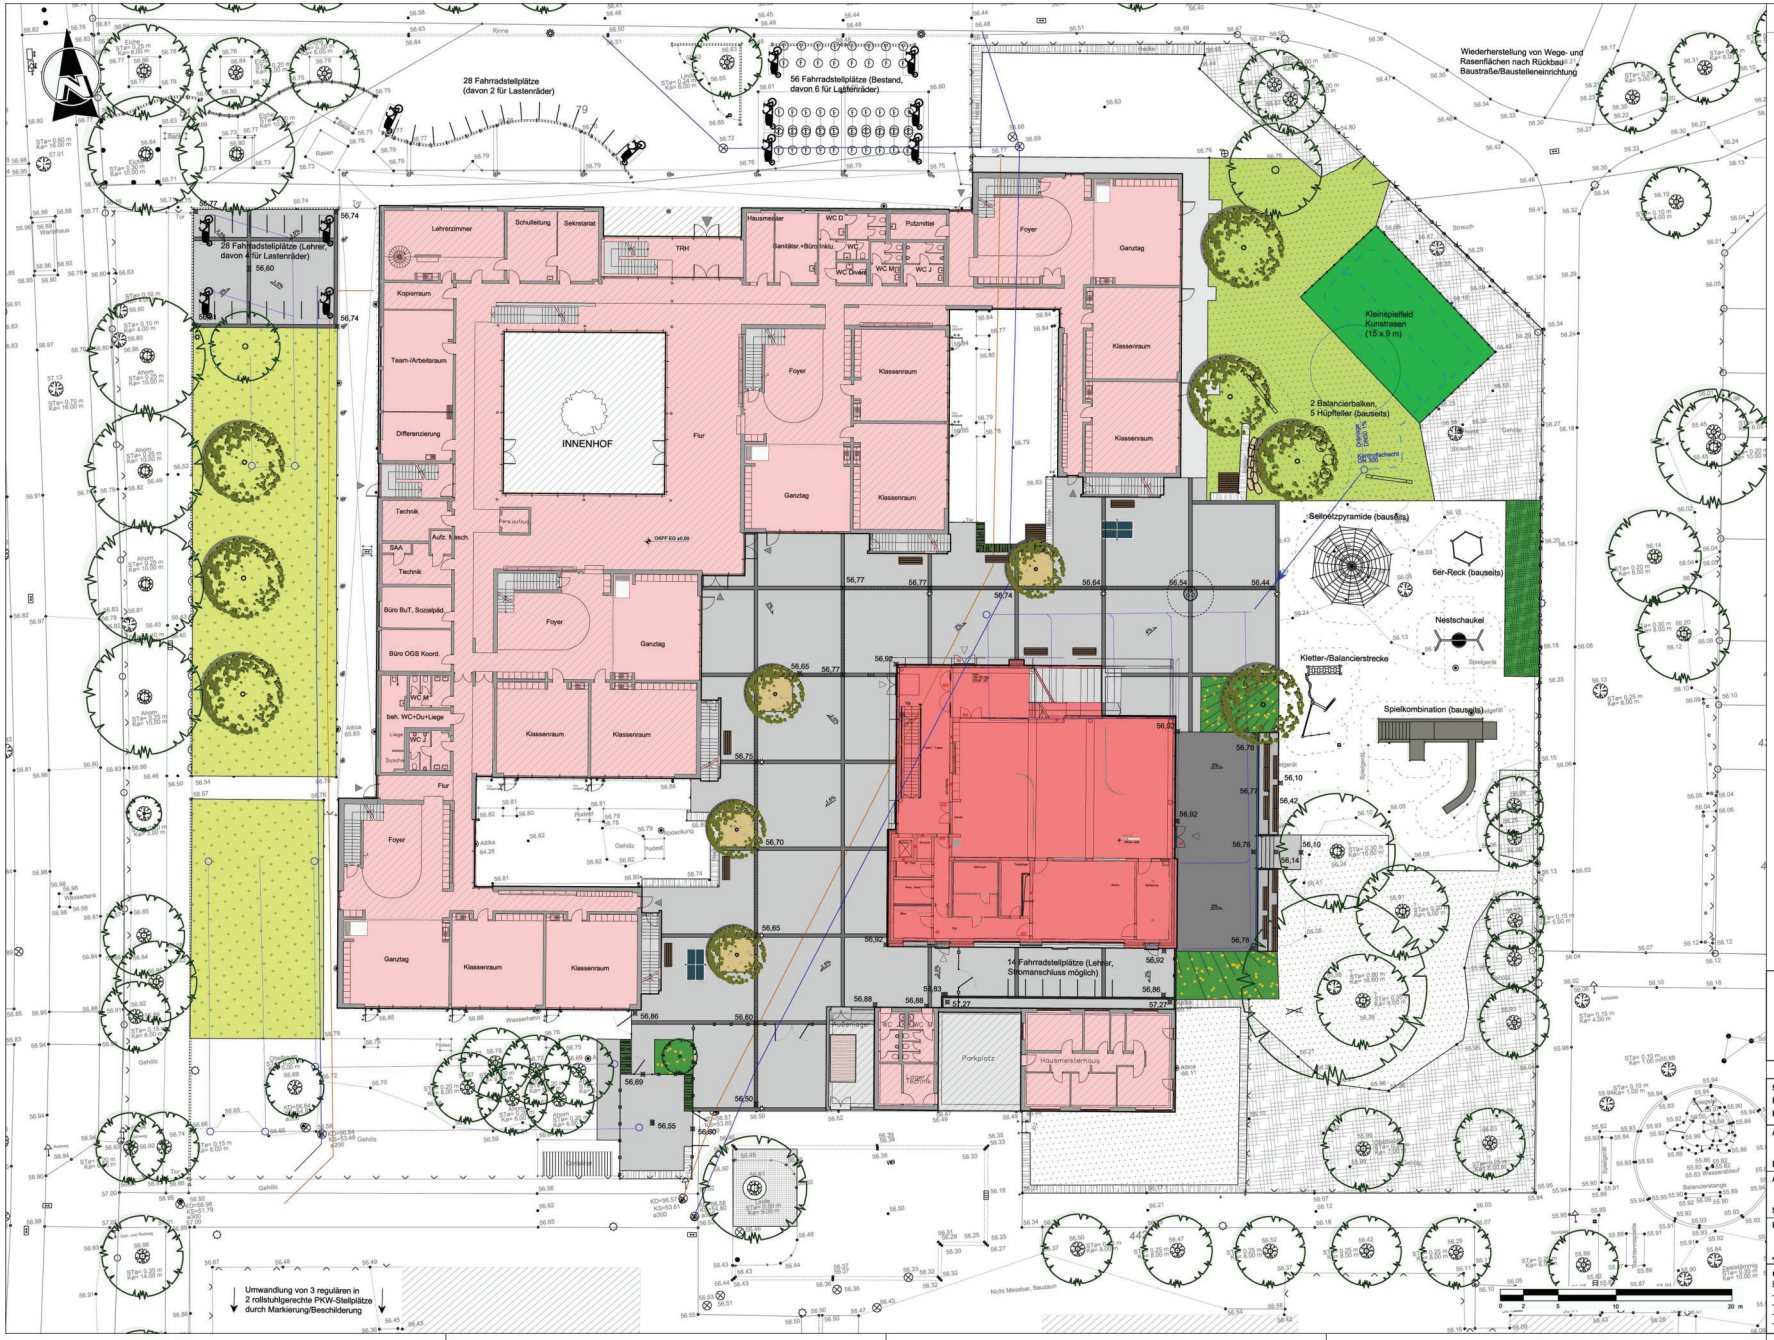

LEGENDE:

Beläge

Betonsteinpflaster Hoffläche	grau 20/20/8 cm
Betonsteinpflaster Terrasse	anthrazit
Läufer, dreizeilig Betonsteinpflaster	anthrazit 20/10/8 cm
Läufer, dreizeilig als Rinne	anthrazit
Baumscheibe überfahrbar	
Baumscheibe wassergeb. Decke	begehbar nur Deckschicht
Kunstrasen Spielflächen	sandverfüllt
Fallschutzsand Spielflächen	0,2/2

Vegetation

Baumpflanzung	STU 20/25
Pflanzfläche Rahmenpflanzung	
Pflanzfläche Schmuckpflanzung	
Schnitthecken	H 120 cm
Rasenflächen	
Wildblumenwiesen	

Treppen- und Mauerbau, Ausstattung

Treppenanlage	
Sitzstufen	H 45 cm
Stützmauer Beton-Fertigteile	grau
Sitzbank	
Sitzauflage auf Stufenanlage	Kebony
Podest mit Holzauflage bauseits	
Tor, 2-flügelig	H 120 cm B 300 cm
Tor, 1-flügelig	H 120 cm B 100 cm
Stahlmatterzaun Ballfangzaun	H 120 cm H 400 cm
Bande	H 120 cm
Handlauf	
Mastleuchte	
Fahrradbügel Rundrohr	Stahl H 75 cm
Fahrradstellplatz	Lastenfahrad

Entwässerung, Sonstiges

Entwässerungsrinne Guss-Steg-Rost	DN 100 B125
Straßenablauf Muldenform	30x50 D400
56,65 / 56,55 Höhenangabe Planung / Bestand	
Gebäude Neubau	

Bestand

- Gebäude
- Betonpflaster
- Mastleuchte
- Baumbestand
- Pflanzung
- Hecke
- Rasen

FREESE LANDSCHAFTSARCHITEKTUR FREIANLAGEN+LANDSCHAFT

DIPL.-ING ANDREAS FREESE
LANDSCHAFTSARCHITEKT BDLA / AKNW
ALTENDORFER STRASSE 274 46282 DORSTEN
FON: (0 23 62) 99 39 97-0 FAX: (0 23 62) 99 39 97-9
E-MAIL: LANDSCHAFT@FREESE-PLANUNG.DE

Standort-Nummer: 0068	
Projekt-Nummer: P-11396	
Plan Nr.: NSM 1.0	Datum: 01.12.2021
Amtsleiter: Bruns	Bearbeitet: Determann
Abteilungsleiterin: Schumann	gezeichnet: FL, Brockstedt
Fachstellenleiter: J. Hoffmann	Maßstab: 1 : 200

Geändert:

Index	Inhalt	Datum	Bearbeiter

STADT MÜNSTER
Amt für Grünflächen, Umwelt und Nachhaltigkeit

Norbertschule
An der Meerwiese 7, 48157 MS

Freianlagen
Entwurf Lageplan

Bearbeitungsdatum: 01.12.202

V/011/0/2022 - Anlage 2