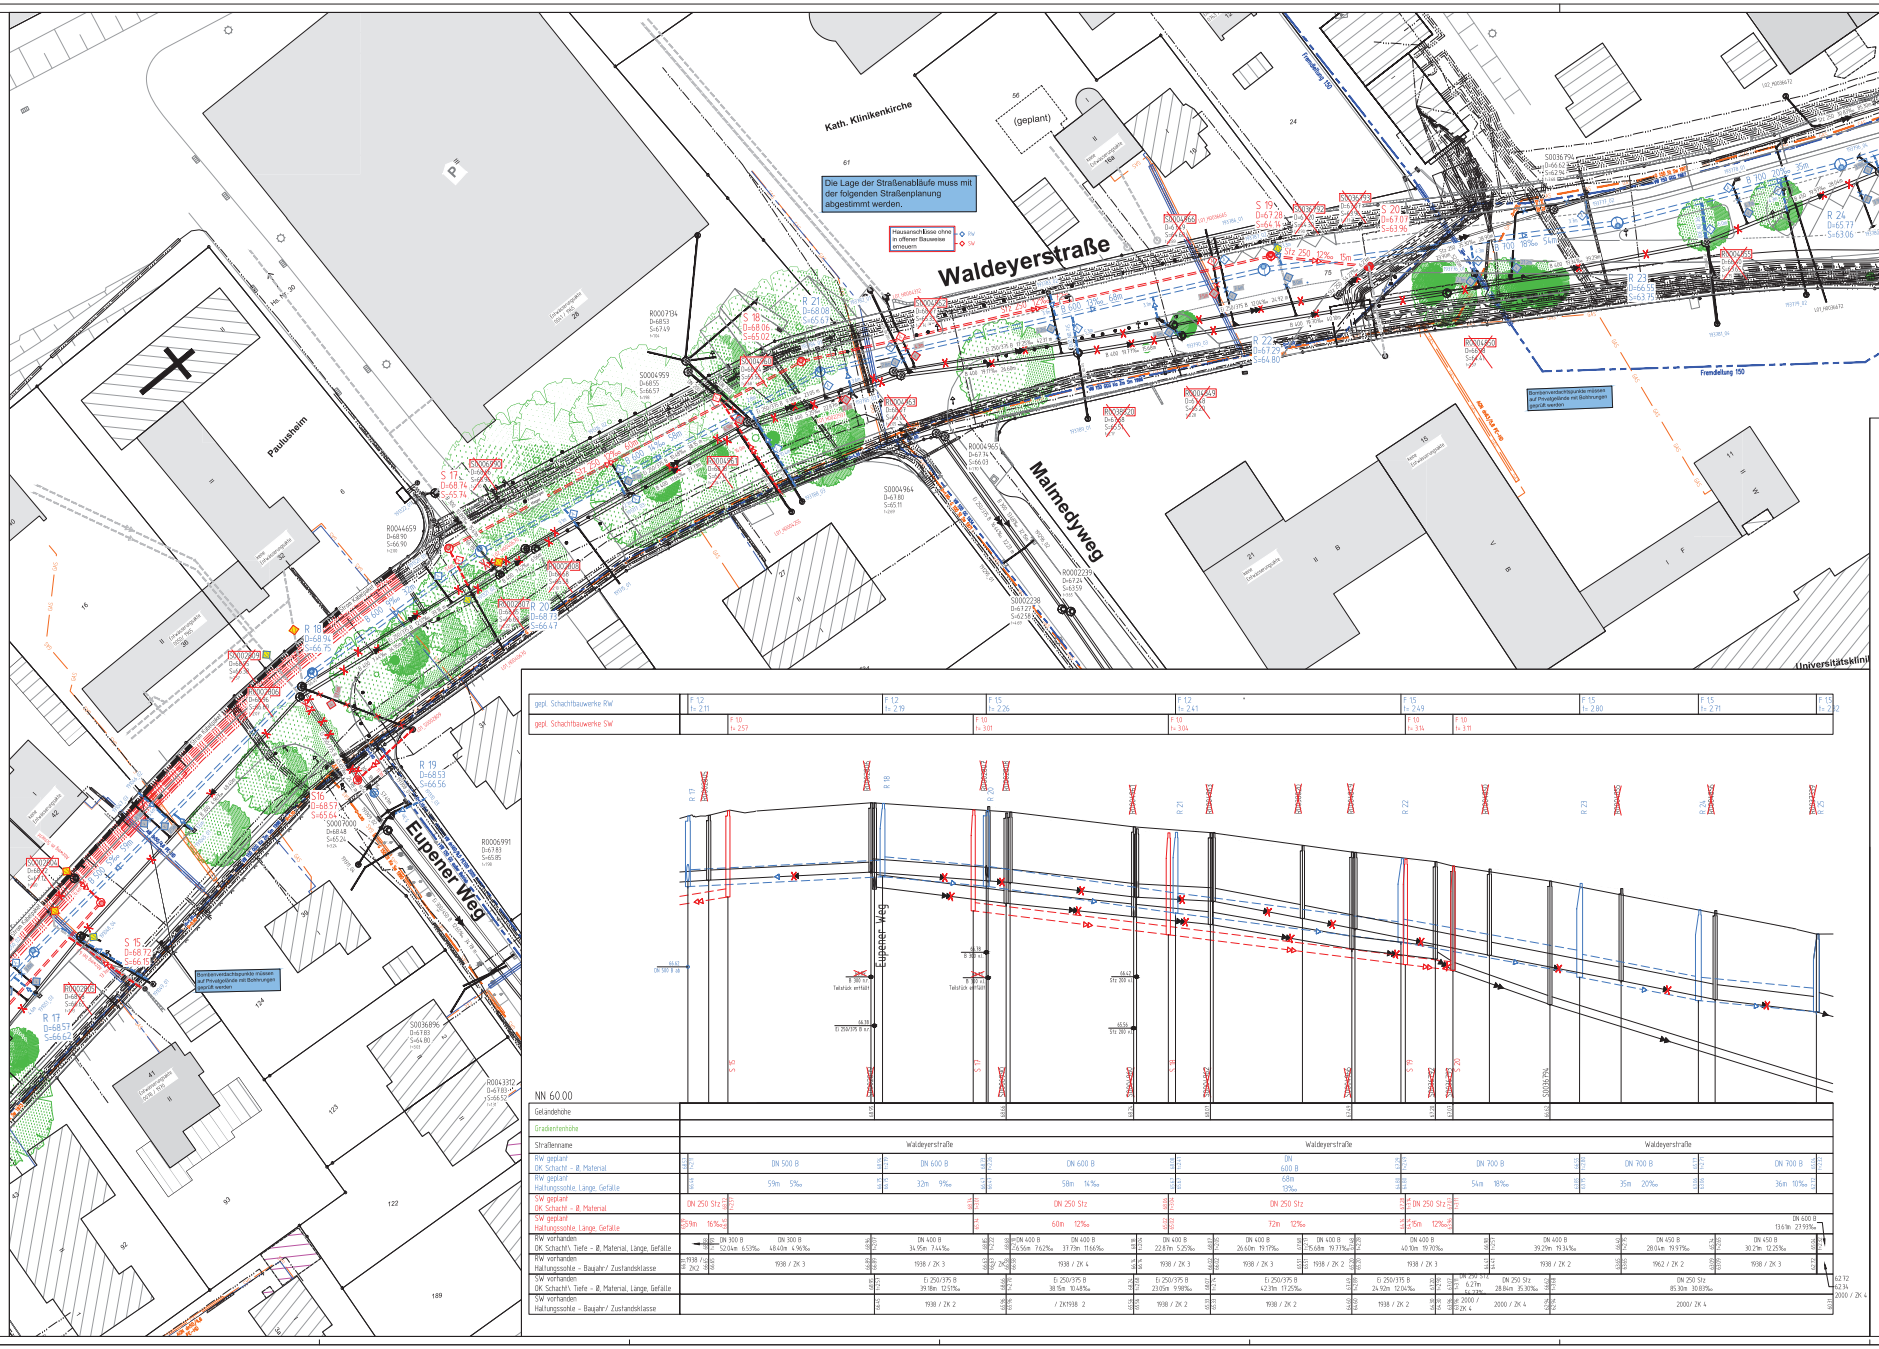

Zeichenerklärung

	PLANUNG	BESTAND
Regenwasserkanal		
Schmutzwasserkanal		
Mischwasserkanal		
Druckrohrleitung		
Kanal entfällt/ wird verdämmt		
RWE – Leitungen		
Telekommunikationsleitungen		
Stromleitungen		
Lichtwellenleiter		
Gasleitung		
Wasserleitung		
Fernwärmekanal		

Anschlussleitungen

Lage der Anschlussleitungen nachrichtlich eingetragen!
Leitungen ohne B-Bezeichnung = DN 150

- v.r. bzw. v.l.
- v.r. bzw. v.l. oben
- v. oben
- nicht in Betrieb
- verschlossen
- Lage bekannt / unbekannt
- vorh. Rinnenablauf / Seitenablauf
- gepl. Rinnenablauf / Seitenablauf
- Nummer der Anschlussuntersuchung
- neu (R, S, M)
- überprüfen bei Neubau
- an gepl. Kanal anschließen
- Fehlanschluss umklemmen
- erneuern offene Bauweise
- Liner
- verdämmen

RW, SW, MW

Die genaue Lage von Versorgungsleitungen ist vor Baubeginn zu überprüfen. Kabelpakete und Formsteine beachten!

Nächster Höhenbolzen

MB 4011 / 513
NHN = 69,466 m
Waldeyerstraße 31

Nr.	Art der Änderung	Name	Datum
5			
4			
3			
2			
1			

Projekt Nr. 19_021
Plan Nr. W 140
Blatt Nr. 3 (3)
Str. Schlüssel. 07025
Anlage Nr.

Lageplan mit Längsschnitt

Maßstab
Lageplan 1 : 250
Längen 1 : 500 / Höhen 1 : 50

	Datum	Name
bearbeitet	01.2022	Karin Zurborn
gezeichnet	01.2022	Dreyer
geprüft	01.2022	Karin Zurborn

genehmigt
Münster, den 2022

i. A.
Amt für Mobilität und Tiefbau

Amt für Mobilität und Tiefbau

Kanalerneuerung

"Waldeyerstraße"
Kardinal-von-Galen-Ring bis Redigerstraße

Stadtteil Sentrup
Bezirk West

Plot 21.01.2022