gepl. Schachtbauwerke SW				

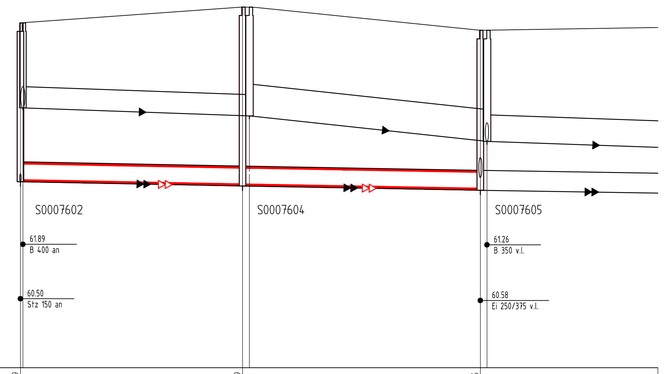

NN 57.00

Geländehöhe	63.49		63.79		63.35			
Straßenname	Düsbergweg Zufahrt Clemenshospital							
SW geplant OK Schacht - Ø, Material		Schlauchliner max Da 250/375		Schlauchliner max Da 250/375				
SW geplant Haltungssohle, Länge, Gefälle		60.50	4180 191‰	60.42 60.42	44.76 1.79‰	60.34		
RW vorhanden OK Schacht\ Tiefe - Ø, Material, Länge, Gefälle	63.49	1:1.60	DN 400 B 42.56m 3.52‰	63.79 1:2.05	DN 600 B 43.26m 11.10‰	63.35 1:2.09	DN 500 B 48.31m 3.52‰	
RW vorhanden Haltungssohle - Baujahr/ Zustandsklasse		61.89	Zustandsklasse 3	61.74 61.74	Zustandsklasse 3	61.26 61.26	Zustandsklasse 3	61.09
SW vorhanden OK Schacht\ Tiefe - Ø, Material, Länge, Gefälle	63.49	1:2.99	Ei 250/375 B 41.80m 1.91‰	63.79 1:3.37	Ei 250/375 B 44.76m 1.79‰	63.35 1:3.01	Ei 250/375 B 50.09m 1.60‰	
SW vorhanden Haltungssohle - Baujahr/ Zustandsklasse		60.50	Zustandsklasse 3 Altrohrzustand 2	60.42 60.42	Zustandsklasse 2 Altrohrzustand 2	60.34 60.34	Zustandsklasse 3	60.26

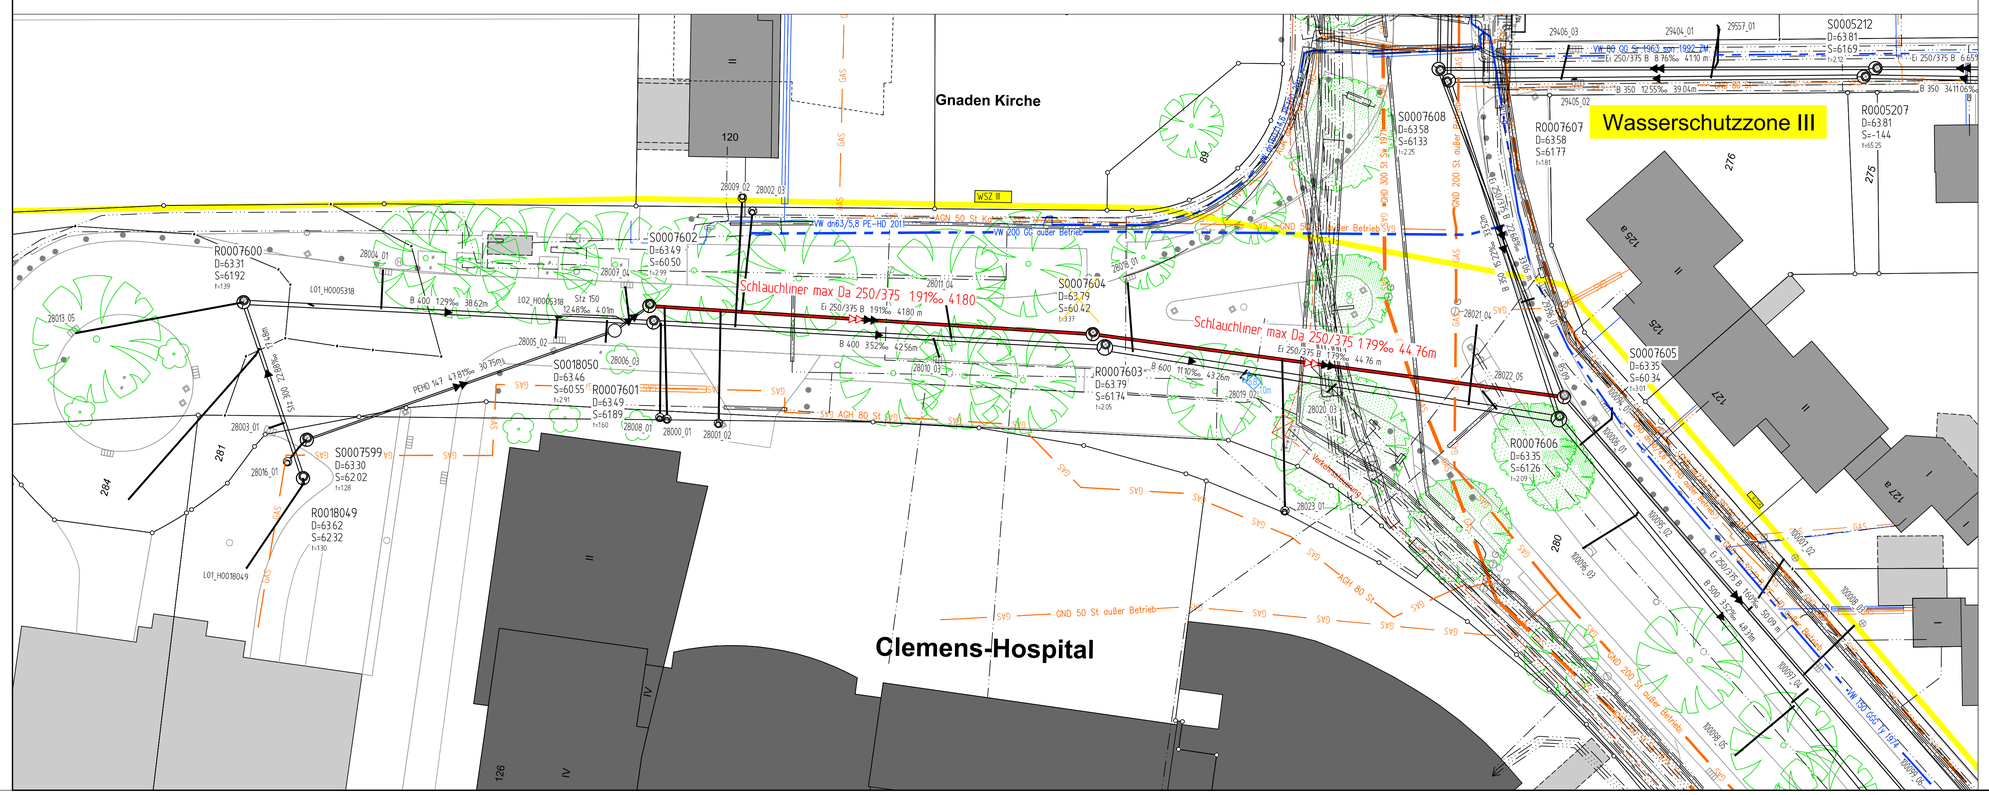

Wasserschutzzone I

Wasserschutzzone II

Wasserschutzzone III — WSZ III

Zeichenerklärung

	PLANUNG	BESTAND
Regenwasserkanal		
Schmutzwasserkanal		
Mischwasserkanal		
Druckrohrleitung		
Kanal entfällt/ wird verdämmt		
RWE - Leitungen		
Telekommunikahonsleitungen		
Stromleitungen		
Lichtwellenleiter		
Gasleitung	G DN 300	
Wasserleitung	W DN 300	
Fernwärmekanal	FH	

Anschlussleitungen

Lage der Anschlussleitungen nachrichtlich eingetragen!
Leitungen ohne Ø-Bezeichnung = DN 150

- DN 200 — v.r. bzw. v.l.
- v.r. bzw. v.l. oben
- v. oben
- nicht in Betrieb
- verschlossen
- Lage bekannt / unbekannt
- vorh. Rinnenablauf / Seitenablauf
- gepl. Rinnenablauf / Seitenablauf
- 12345_02 — Nummer der Anschlussuntersuchung
- 12345_01 — neu (◁ R, ◁◁ S, ◁◁◁ M)
- überprüfen bei Neubau
- 12345_01 — an gepl. Kanal anschließen
- 12345_01 — Fehlanschluss umklemmen
- 12345_01 — erneuern offene Bauweise
- 12345_01 — Liner
- 12345_01 — verdämmen

◇ RW ◇ SW ◇ MW

Nächster Höhenbolzen:

MB 4011 / 746
NHN + 66,743 m
Düesbergweg 95

Planungsnummer	Bestandsnummer
S1	S
S2	S

Die genaue Lage von Versorgungsleitungen ist vor Baubeginn zu überprüfen.
Kabelpakete und Formsteine beachten!

Nr.	Art der Änderung	Name	Datum
5			
4			
3			
2			
1			

Projekt Nr.: 11_019
Plan Nr.: D79
Blatt Nr.: 1
Str. Schlüssel: 01685
Anlage Nr.:

STADT MÜNSTER
Amt für Mobilität und Tiefbau

Lageplan mit Längsschnitt

Maßstab
Lageplan 1 : 250
Längen 1 : 500 Höhen 1 : 50

	Datum	Name
bearbeitet	03.2022	Hemann
gezeichnet	03.2022	Dreyer
geprüft	03.2022	Hemann

genehmigt :
Münster, den.....2022

i. A.

Amt für Mobilität und Tiefbau

Kanalsanierung

Düesbergweg

Zufahrt Clemenshospital

Stadtteil Duesberg
Bezirk Mitte

Plot 07.03.2022