REGELPROFIL 1 - AUFWEITUNG BESTANDSTRASSE NORD

(Station 1,760)
Maßstab 1:100

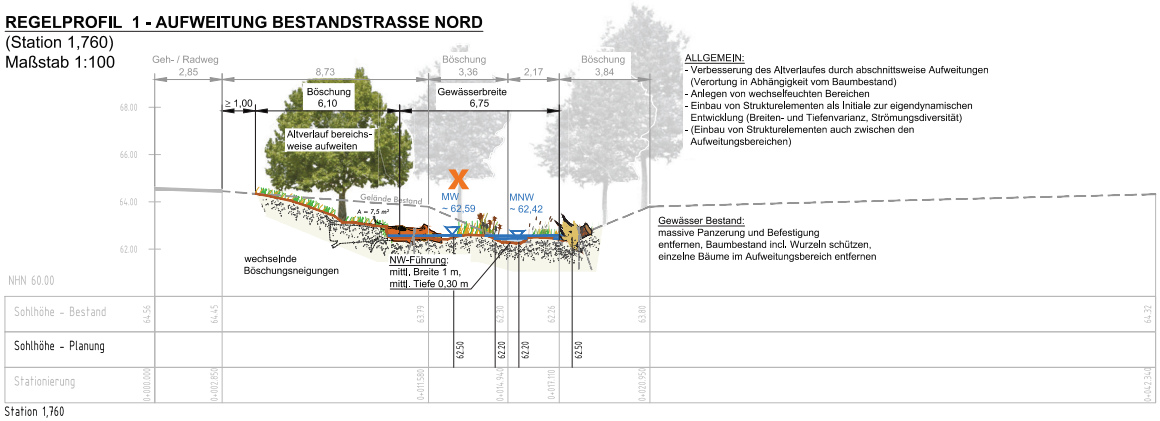

ALLGEMEIN:
- Verbesserung des Altverlaufes durch abschnittsweise Aufweitungen (Verortung in Abhängigkeit vom Baumbestand)
- Anlegen von wechselfeuchten Bereichen
- Einbau von Strukturelementen als Initiale zur eigendynamischen Entwicklung (Breiten- und Tiefenvarianz, Strömungsdiversität)
- (Einbau von Strukturelementen auch zwischen den Aufweitungsbereichen)

Station 1,760

REGELPROFIL RRB

(Station 1,664 Bereich Ost)
Maßstab 1:200

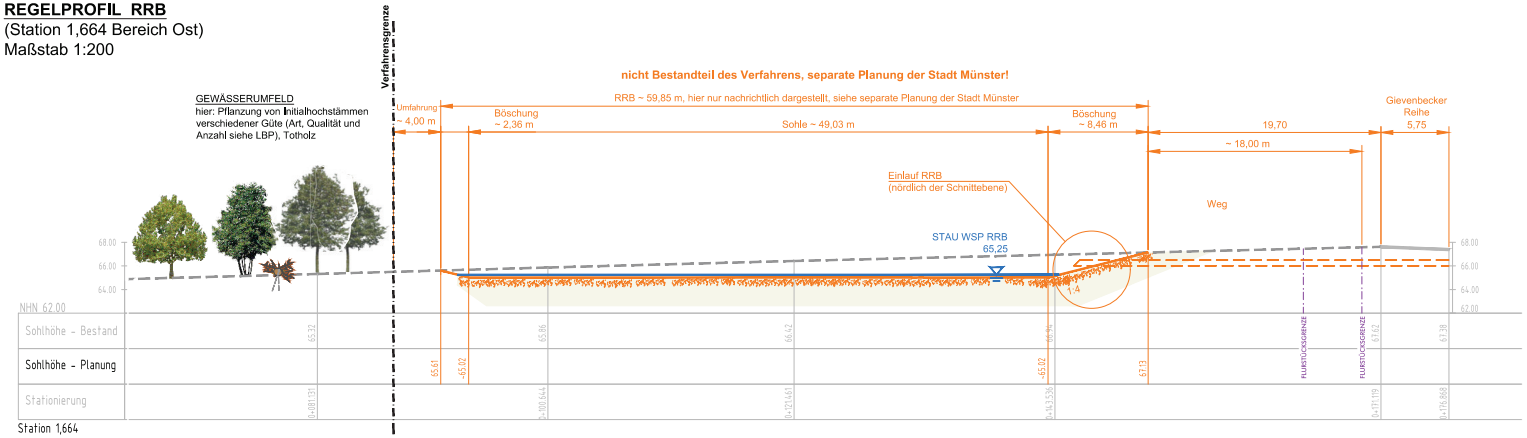

Station 1,664

Hinweis Wasserspiegel:
Die Wasserspiegel MW und MNW hängen maßgeblich von der Ausprägung der NW-Führung ab und dienen hier der Orientierung.

Hinweis Strukturelemente:
Abmessungen / Art / Befestigung der Strukturelemente siehe Anlage 5.2

Legende
- Bauteile in Planung der Stadt Münster (nur nachrichtlich dargestellt)
- Wasserspiegel [Berechnung Sönnichsen&Partner, 2018]
- Gelände Planung
- Gelände Bestand [Vermessung Stadt Münster, 2018]

REGELPROFIL 2 - SEKUNDÄRAUE MIT NEUTRASSIERUNG

Maßstab 1:100

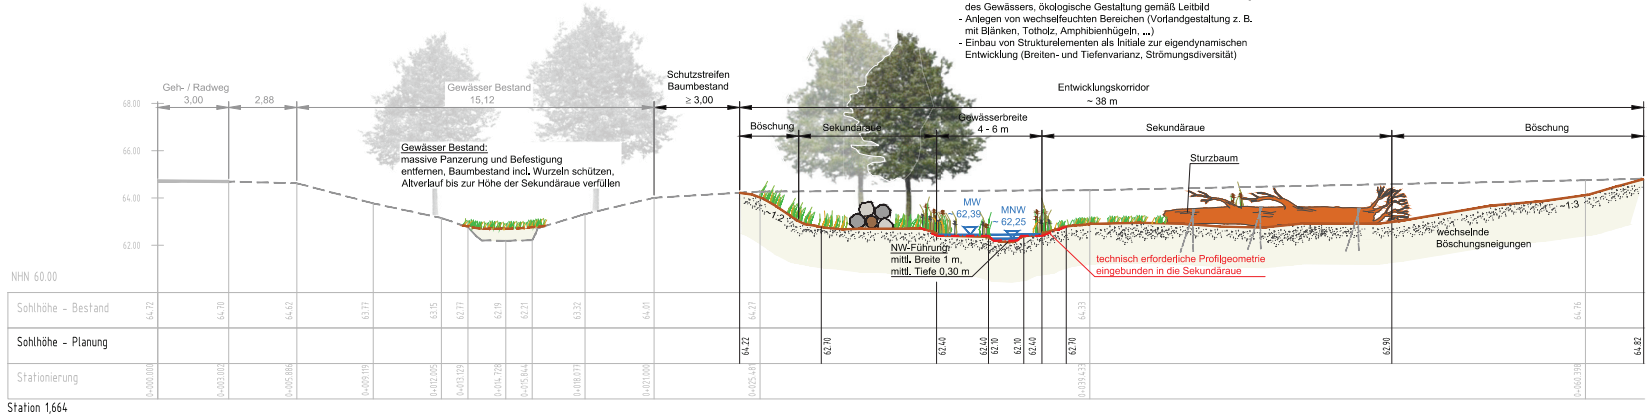

ALLGEMEIN:
- Schaffen einer Sekundäraue mit abschnittsweiser Neutrassierung des Gewässers, ökologische Gestaltung gemäß Leitbild
- Anlegen von wechselfeuchten Bereichen (Vorlandgestaltung z. B. mit Blänken, Totholz, Amphibienhügeln, ...)
- Einbau von Strukturelementen als Initiale zur eigendynamischen Entwicklung (Breiten- und Tiefenvarianz, Strömungsdiversität)

Station 1,664

Nr.	Art der Änderung	Datum	Name
5			
4			
3			
2			
1			

Sönnichsen&Weinert
Ingenieurgesellschaft für Wasserbau und Wasserwirtschaft mbH
Schwarzer Weg 8 · 32423 Minden
Tel. (0571) 4 52 26 · Fax (0571) 4 15 32
post@soe-ing.de · www.soe-ing.de

	Datum	Name
bearbeitet	15.10.2021	Kla
gezeichnet	15.10.2021	Ma
geprüft		

Projekt Nr.:	08_109
Plan Nr.:	WL 21 (P) 2018
Blatt Nr.:	4.1
Str. Schlüssel:	
Anlage Nr.:	

Regelprofile

Maßstab 1:100, 1:200
Lageplan 1:
Längen 1: Höhen 1:

	Datum	Name
bearbeitet	11.2021	Ch. Börner
gezeichnet		
geprüft	24.11.2021	Ch. Börner

genehmigt:
Münster, den 24.11.2021
gez. Ch. Börner
i. A.
Tiefbauamt

Stadt Münster
Amt für Mobilität und Tiefbau

Gievenbach

Ökologische Verbesserung nördlich der Roxeler Straße

Stadtteil: Gievenbeck
Bezirk: West
Wasserlauf-Nr.: 3326

Geobasisdaten der Kommunen und des Landes NRW © Geobasis NRW 2018

Z:\Aufträge_18\WL-18\Planen\AutoCad\Anlage_04_Regelprofile_2021-10-29.dwg

REGELPROFIL 3 - SEKUNDÄRAUE MIT GEWÄSSER IM BESTANDSVERLAUF

(Station 1,642)
Maßstab 1:100

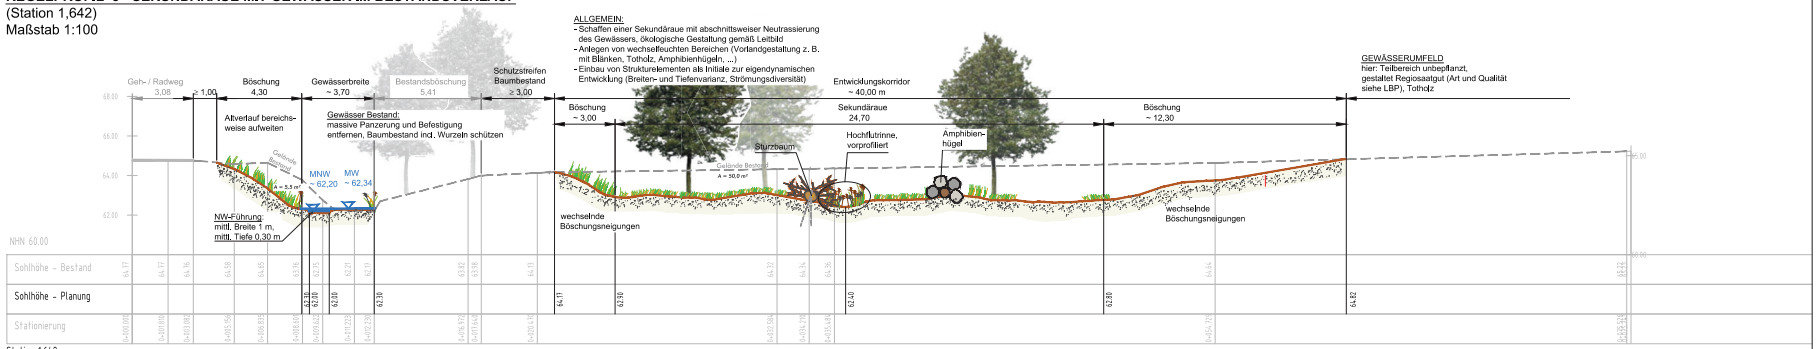

Station 1,642

REGELPROFIL 4 - SEKUNDÄRAUE BEREICH SÜD

(Station 1,533)
Maßstab 1:100

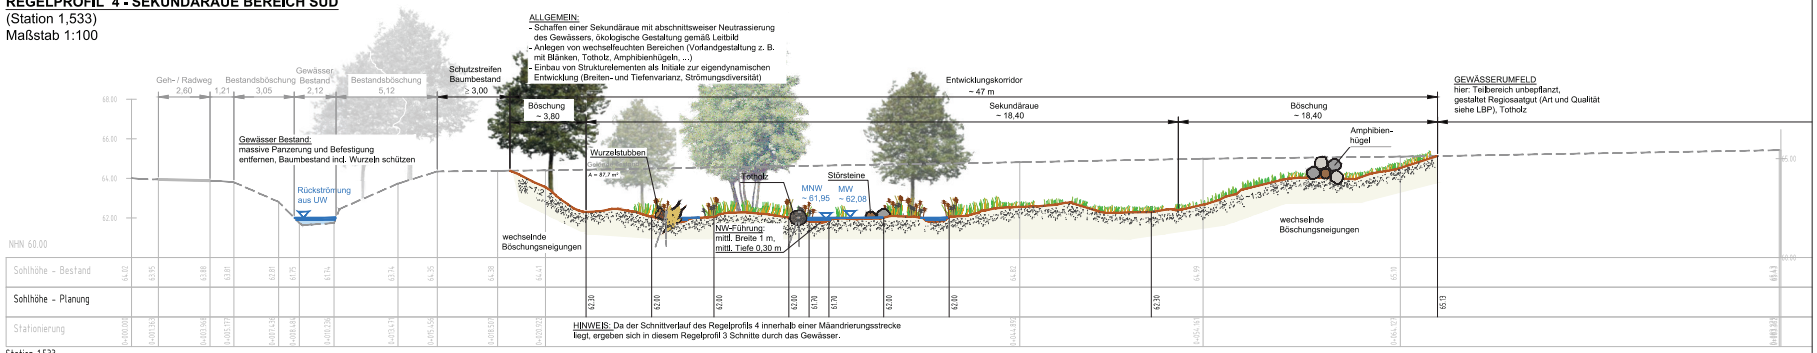

HINWEIS: Da der Schnittverlauf des Regelprofils 4 innerhalb einer Mäandrierungsstrecke liegt, ergeben sich in diesem Regelprofil 3 Schnitte durch das Gewässer.

Station 1,533

Hinweis Wasserspiegel:
Die Wasserspiegel MW und MNW hängen maßgeblich von der Ausprägung der NW-Führung ab und dienen hier der Orientierung.

Hinweis Strukturelemente:
Abmessungen / Art / Befestigung der Strukturelemente siehe Anlage 5.2

Legende
- Bauteile in Planung der Stadt Münster (nur nachrichtlich dargestellt)
- Wasserspiegel [Berechnung Sönnichsen&Partner, 2018]
- Gelände Planung
- Gelände Bestand [Vermessung Stadt Münster, 2018]

Nr.	Art der Änderung	Datum	Name
5			
4			
3			
2			
1			

Sönnichsen&Weinert
Ingenieurgesellschaft für Wasserbau und Wasserwirtschaft mbH
Schwarzer Weg 8 · 32423 Minden
Tel. (0571) 4 52 26 · Fax (0571) 4 15 32
post@soe-ing.de · www.soe-ing.de

	Datum	Name
bearbeitet	15.10.2021	Klo
gezeichnet	15.10.2021	Ma
geprüft :		

Projekt Nr.: 08_109
Plan Nr.: WL 21 (P) 2018
Blatt Nr.: 4.2
Str. Schlüssel:
Anlage Nr.:

Regelprofile

Maßstab 1 : 100, 1 : 200
Lageplan 1 :
Längen 1 : Höhen 1 :

	Datum	Name
bearbeitet	11.2021	Ch. Bömer
gezeichnet		
geprüft	24.11.2021	Ch. Bömer

genehmigt :
Münster, den 24.11.2021
gez. Ch. Bömer
i. A.
Tiefbauamt

Amt für Wasserwirtschaft und Tiefbau

Gievenbach

Ökologische Verbesserung nördlich der Roxeler Straße

Stadtteil: Gievenbeck
Bezirk: West
Wasserlauf-Nr.: 3326

Geobasisdaten der Kommunen und des Landes NRW © GeoBasis-NRW 2018