



120. Änderung des FNP  
im Stadtbezirk Münster-West im Stadtteil Nienberge  
im Bereich Feldstiege / Hannaschweg / Hunnebecke

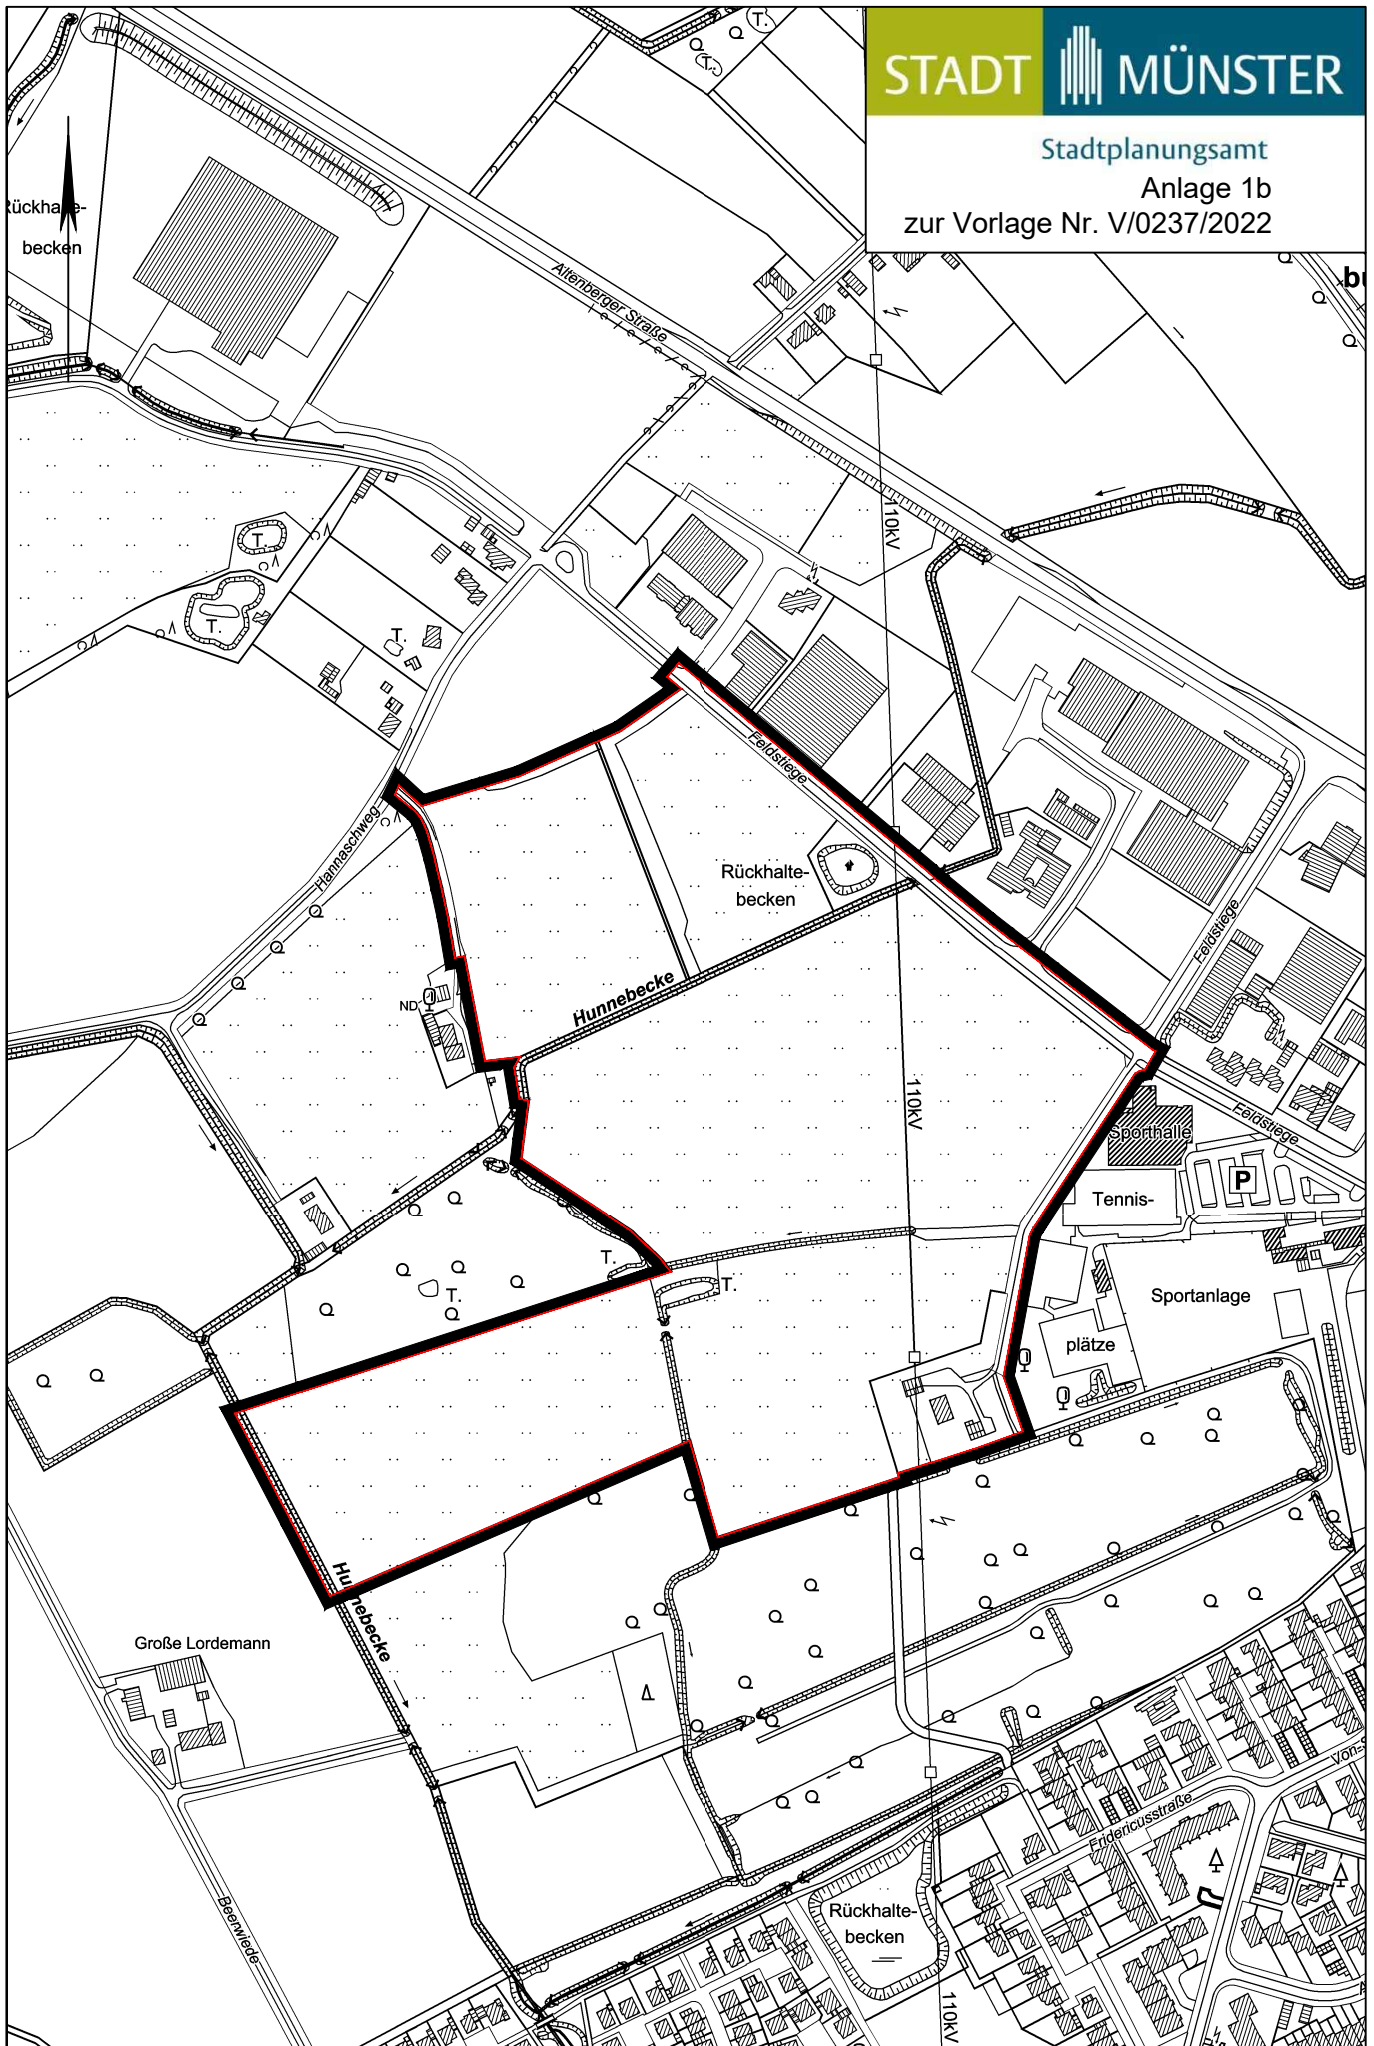

Telebusch

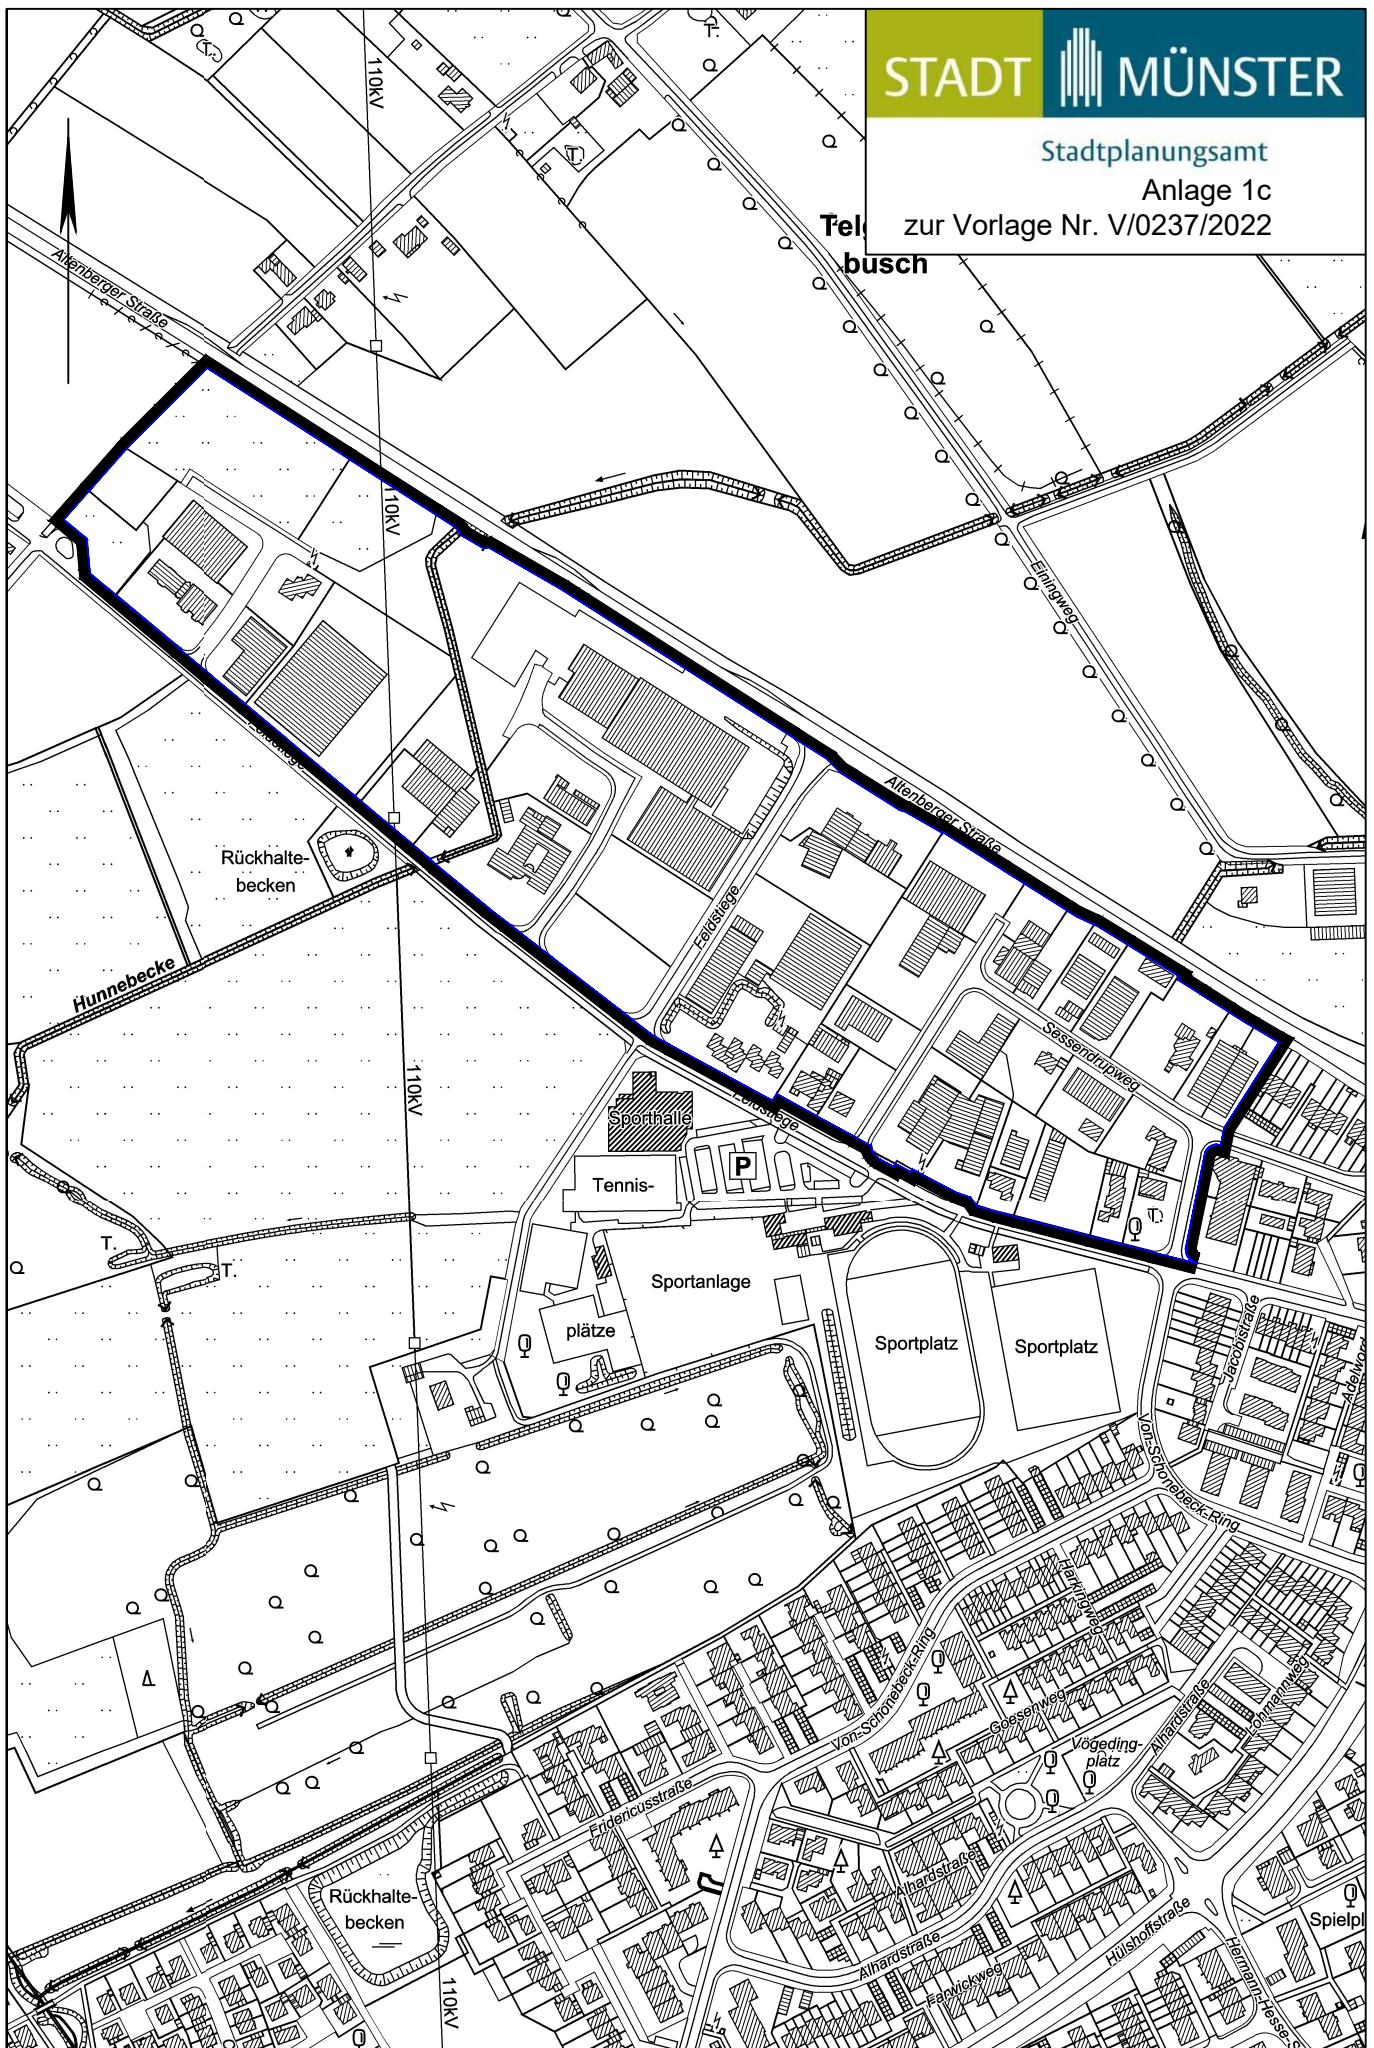

2. Änderung des Bebauungsplans Nr. 306  
Nienberge - Gewerbegebiet und Sportzentrum Feldstiege  
im Bereich des Gewerbegebiets zwischen der Feldstiege und der Altenberger Straße

Geltungsbereich  
Maßstab 1:5000