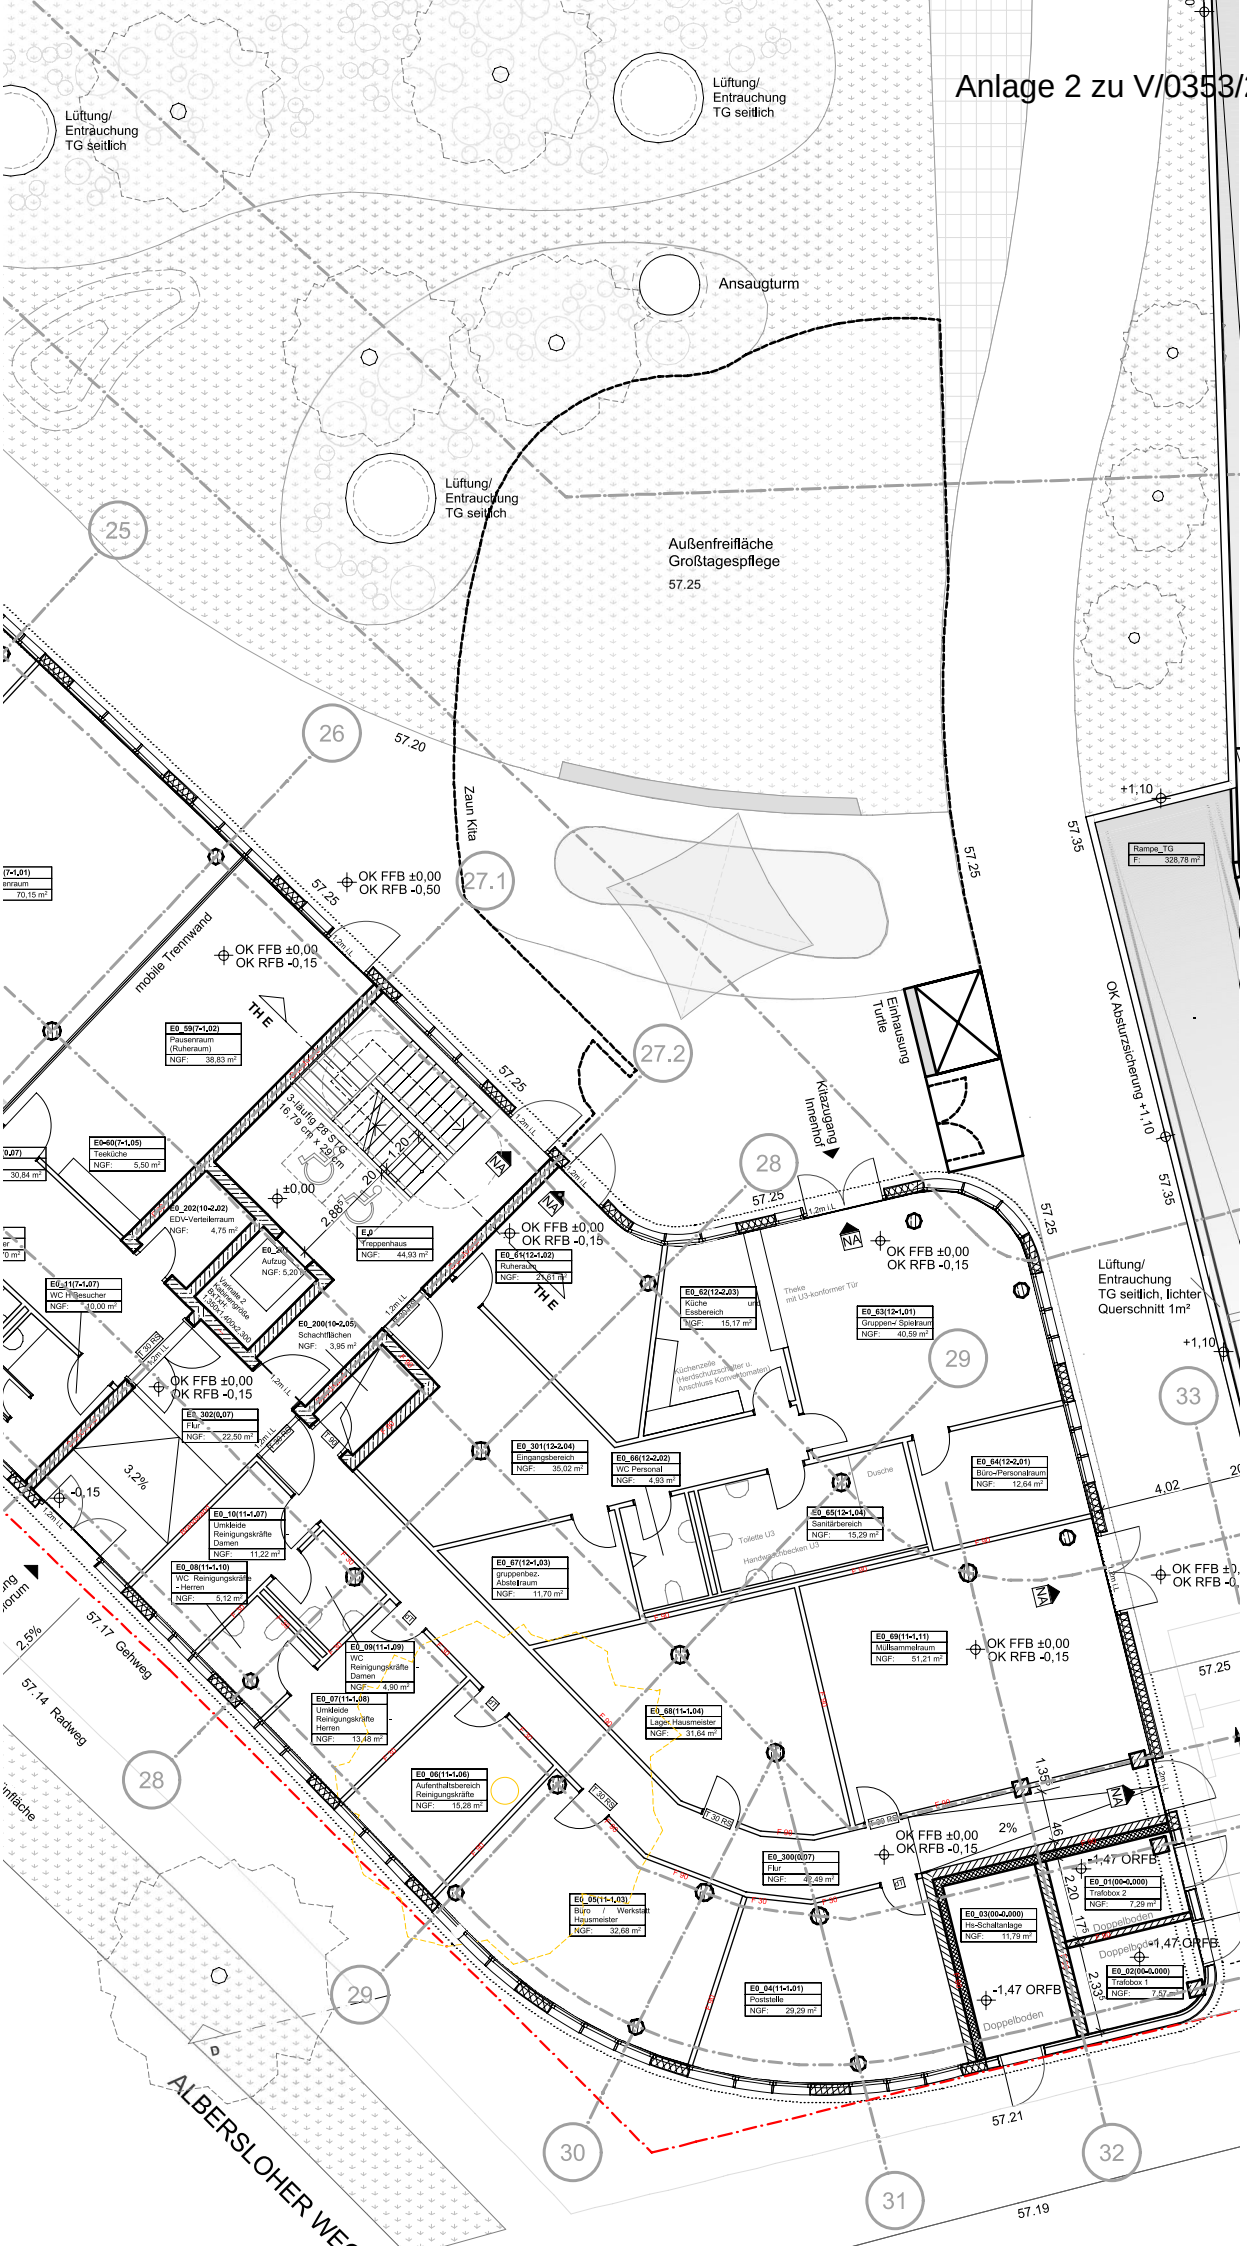
Lüftung/
Entrauchung
TG seitlich
Lüftung/
Entrauchung
TG seitlich
Ansaugturm
Lüftung/
Entrauchung
TG seitlich
Außenfreifläche
Großtagespflege
57.25
25
26
27.1
27.2
28
29
30
31
32
33
57.20
57.25
57.35
57.17
57.14
57.21
57.19
Zaun Kita
mobile Trennwand
OK FFB ±0,00
OK RFB -0,50
OK FFB ±0,00
OK RFB -0,15
Einhausung
Turtle
Kitazugang
Innenhof
OK Absturzsicherung +1,10
Lüftung/
Entrauchung
TG seitlich, lichter
Querschnitt 1m²
Rampe_TG
F: 328,78 m²
E0_59(7-1,02)
Pausenraum
(Ruheraum)
NGF: 38,83 m²
E0-60(7-1,05)
Teeküche
NGF: 5,50 m²
E0_202(10-2,02)
EDV-Verteilerraum
NGF: 4,75 m²
E0_201
Aufzug
NGF: 5,20 m²
E0_200(10-2,05)
Schachtflächen
NGF: 3,95 m²
E0_
Treppenhaus
NGF: 44,93 m²
E0_61(12-1,02)
Ruheraum
NGF: 21,61 m²
E0_11(7-1,07)
WC Besucher
NGF: 10,00 m²
E0_302(0,07)
Flur
NGF: 22,50 m²
E0_10(11-1,07)
Umkleide
Reinigungskräfte
Damen
NGF: 11,22 m²
E0_08(11-1,10)
WC Reinigungskräfte
- Herren
NGF: 5,12 m²
E0_09(11-1,09)
WC
Reinigungskräfte
Damen
NGF: 4,90 m²
E0_07(11-1,08)
Umkleide
Reinigungskräfte
Herren
NGF: 13,48 m²
E0_06(11-1,06)
Aufenthaltsbereich
Reinigungskräfte
NGF: 15,28 m²
E0_05(11-1,03)
Büro / Werkstatt
Hausmeister
NGF: 32,68 m²
E0_04(11-1,01)
Poststelle
NGF: 29,29 m²
E0_300(0,07)
Flur
NGF: 40,49 m²
E0_68(11-1,04)
Lager Hausmeister
NGF: 31,64 m²
E0_69(11-1,11)
Müllsammelraum
NGF: 51,21 m²
E0_67(12-1,03)
gruppenbez.
Abstellraum
NGF: 11,70 m²
E0_301(12-2,04)
Eingangsbereich
NGF: 35,02 m²
E0_66(12-2,02)
WC Personal
NGF: 4,93 m²
E0_62(12-2,03)
Küche
Essbereich
NGF: 15,17 m²
E0_63(12-1,01)
Gruppen~ Spielraum
NGF: 40,59 m²
E0_64(12-2,01)
Büro-Personalraum
NGF: 12,64 m²
E0_65(12-1,04)
Sanitärbereich
NGF: 15,29 m²
Dusche
Toilette U3
Handlaufbrecken U3
Küchenzeile
(Hinterschutzschalter u.
Anschlüsse Kühlschränke)
Theke
mit U3-konformer Tür
E0_03(00-0,000)
Hs-Schaltanlage
NGF: 11,79 m²
E0_01(00-0,000)
Trafobox 2
NGF: 7,29 m²
E0_02(00-0,000)
Trafobox 1
NGF: 7,57 m²
Doppelboden
-1,47 ORFB
3-läufig 28 STG
16,79 m x 2,95 m
1,20
20
2,88
±0,00
NA
3,2%
2,5%
2%
-0,15
+1,10
4,02
1,35
2,20
2,33
46
173
ALBERSLOHER WEG