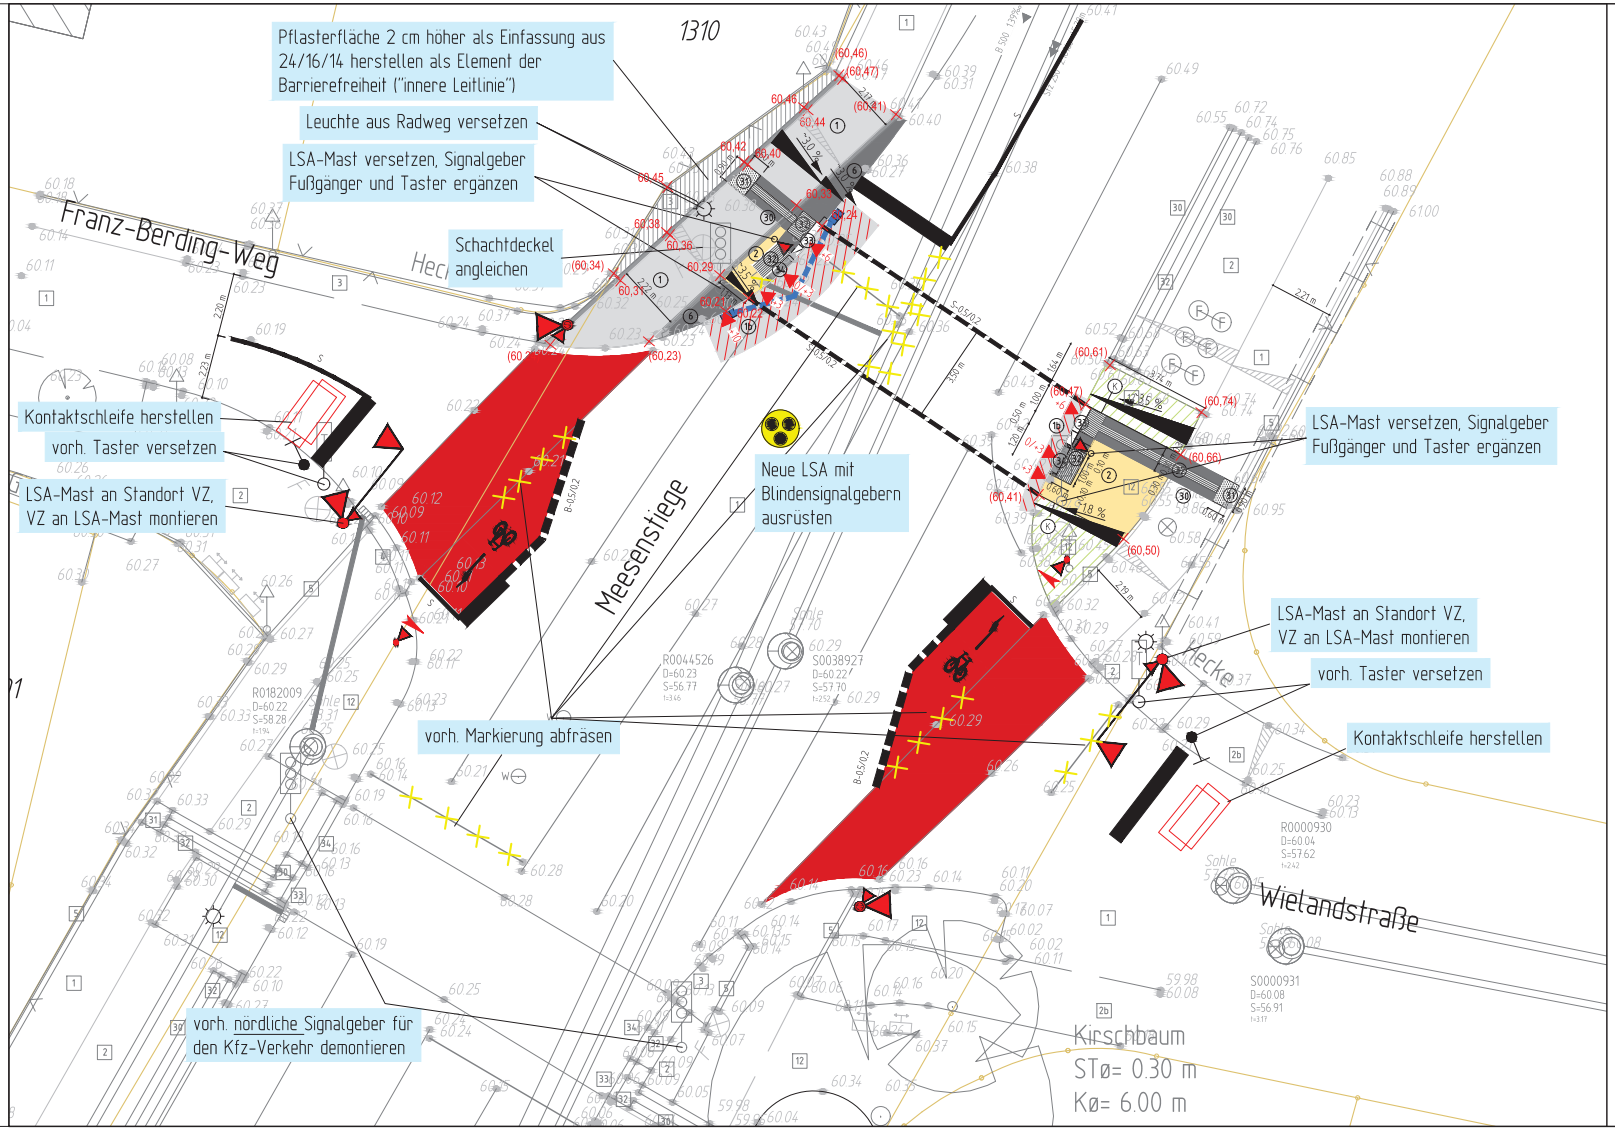

Legende

vorhanden:

- 1 Asphalt
- 2 Betonplatten 24/24 cm
- 2b Betonplatten 30/30 cm
- 3 Betonstein grau 20/10 cm
- 4 Betonstein grau 16/16 cm
- 5 Betonstein grau andere
- 12 Grünfläche
- 30 Betonplatten anthrazit 30/30 cm
- 31 Noppenplatten weiß 30/30 cm
- 32 Rippenplatten weiß 30/30 cm
- 33 Tastbordstein weiß 25/100 cm
- 34 Rollbordstein Basalt gewaschen 25/100 cm
- Baum
- Rinnenablauf
- Sinkenablauf
- Schieberkappe Wasser
- Schaltkasten oberirdisch, unterirdisch
- Unterflurhydrant
- Schachtdeckel
- Leuchte
- Verkehrszeichen
- Lichtsignalanlage
- 78.51 Höhe

geplant:

- 1 Asphalt
- Deckenerneuerung
- 2 Betonplatten 24/24/8 cm
- Betonstein grau aufnehmen und neu verlegen
- Betonstein anthrazit 20/10/8 cm
- Grünfläche angleichen
- 30 Betonplatten anthrazit 30/30/8 cm
- 31 Noppenplatten weiß 30/30/8 cm
- 32 Rippenplatten weiß 30/30/8 cm
- 33 Tastbordstein weiß 25/20/100 cm
- 34 Rollbordstein Basalt gewaschen 25/20/100 cm
- K Kantenstein 6/25/100 cm
- Markierung von Radwegen
- Rinnenablauf
- Leuchte
- 78.51 Höhe
- (78.51) Höhe Bestand einhalten
- LSA
- Abbruch/Entfällt

Nr.	Art der Änderung	Name	Datum
5			
4			
3			
2			
1			

Projekt Nr.: 19/063
Plan Nr.: 11031
Blatt Nr.: 1 (1)
Str. Schlüssel: 04680
Anlage Nr.:

Lageplan

Maßstab
Lageplan 1 : 100
Längen 1 : / Höhen 1 :

	Datum	Name
bearbeitet	10/2019	Petersen
gezeichnet	10/2019	Petersen
geprüft		

genehmigt:
Münster, den 2019

i. A.

Amt für Mobilität und Tiefbau

STADT MÜNSTER
Amt für Mobilität und Tiefbau

Meesenstiege

KP Franz-Berding-Weg - Wielandstraße

Umbau der LSA und Anpassung der Nebenanlagen

Stadtteil Hiltrup-West
Bezirk Hiltrup

PLot 18.10.2019