



LAMBERTUSBRUNNEN

QUERSCHNITT M. 1:20

Anlage zum Bescheid vom
G.Nr. 1111-1-825/156

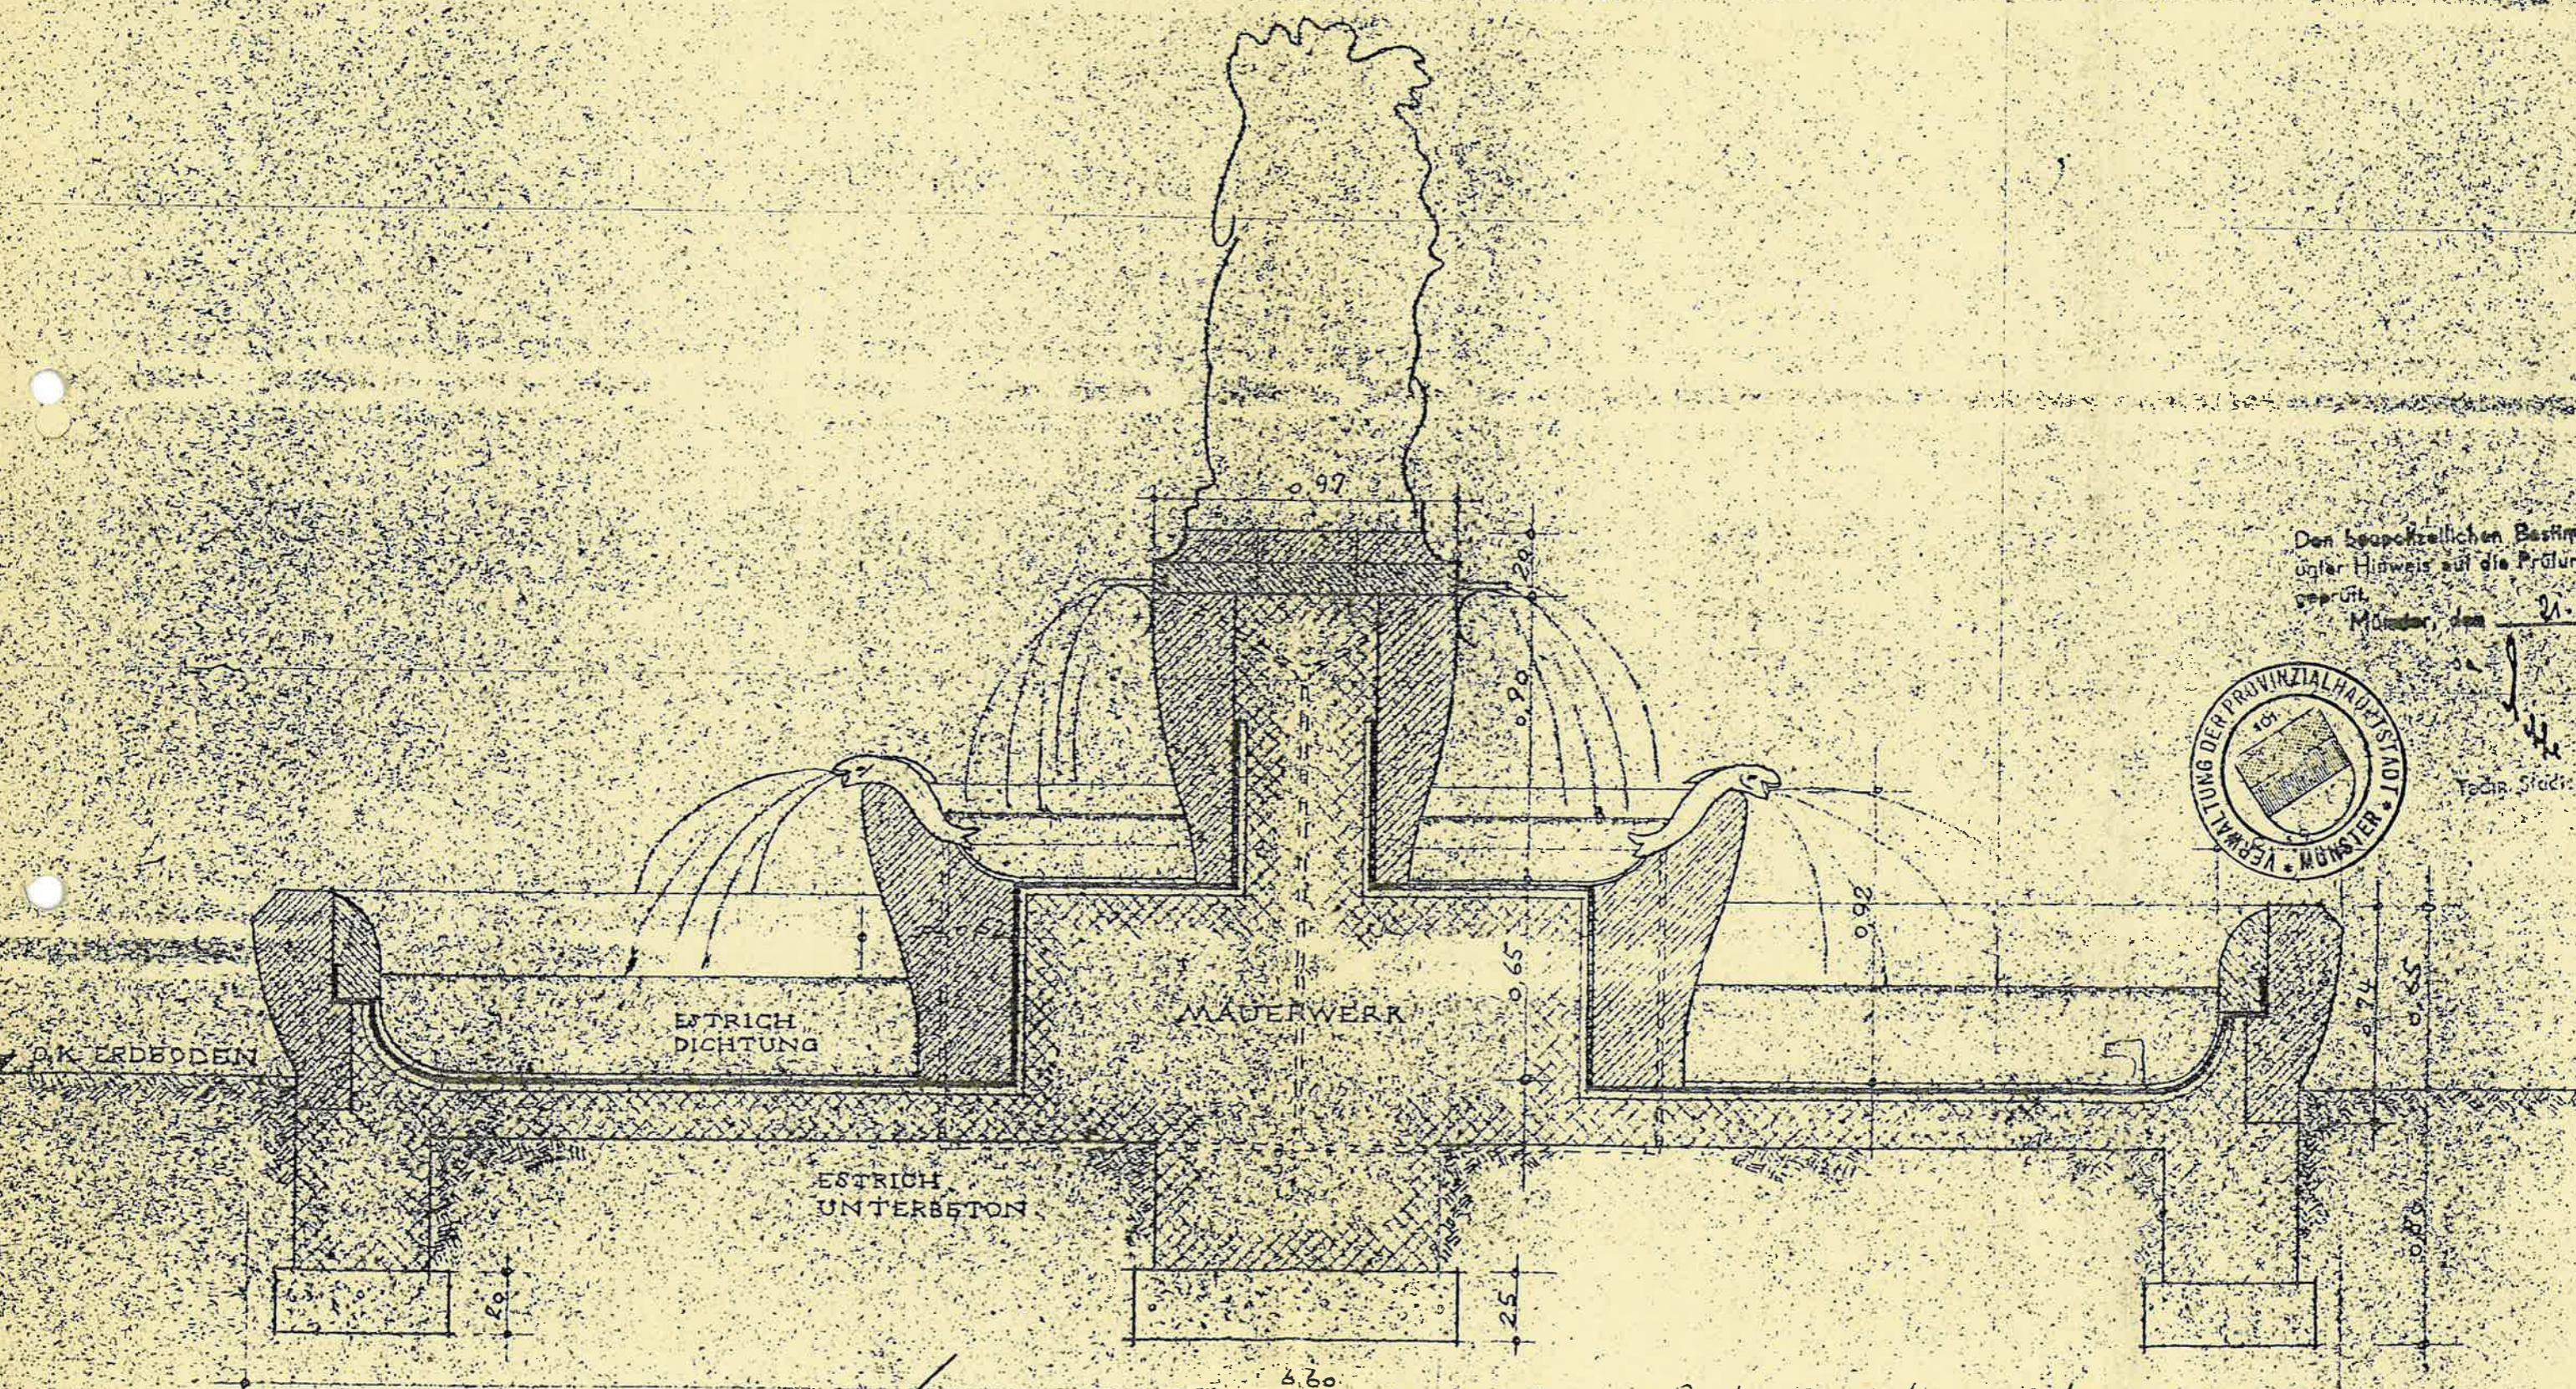

Den besond'elichen Bestimmt
unter Hinweis auf die Prüfungs
geprüft.
Münster, den 21.

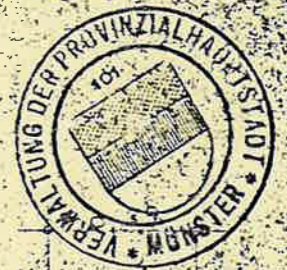


Techn. Stadtbau


*Ditken Stadt Holzbaum 2
Kesspe 2 11 4400 M S
Trief 492 206*

BAUPFLEGEAMT
MÜNSTER, DEN 21

oder Verzeichnis der Bauelemente 492 2067

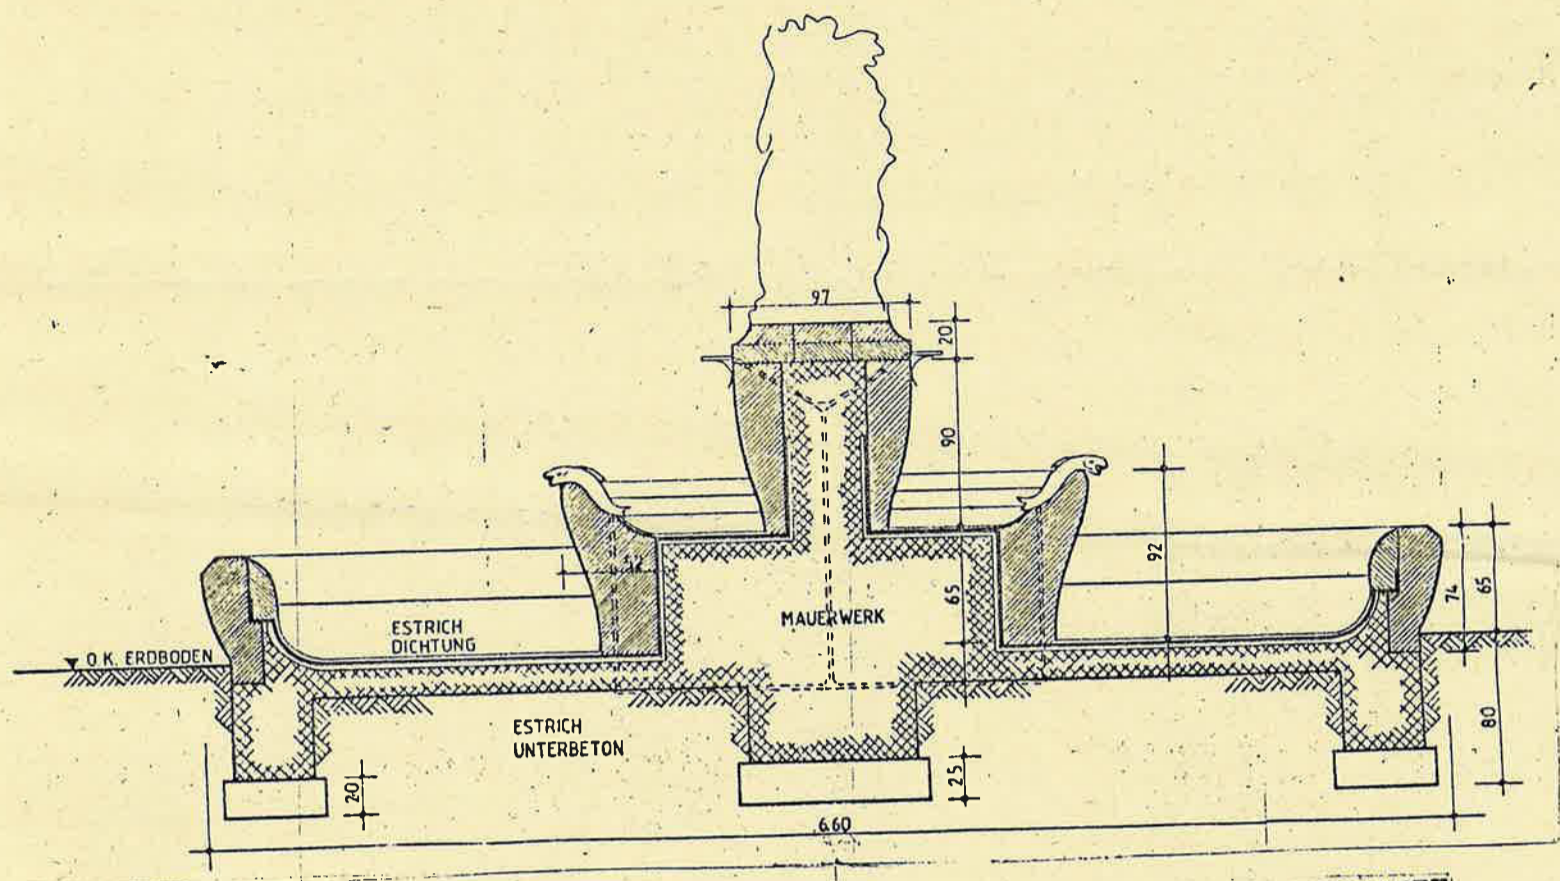


QUERSCHNITT

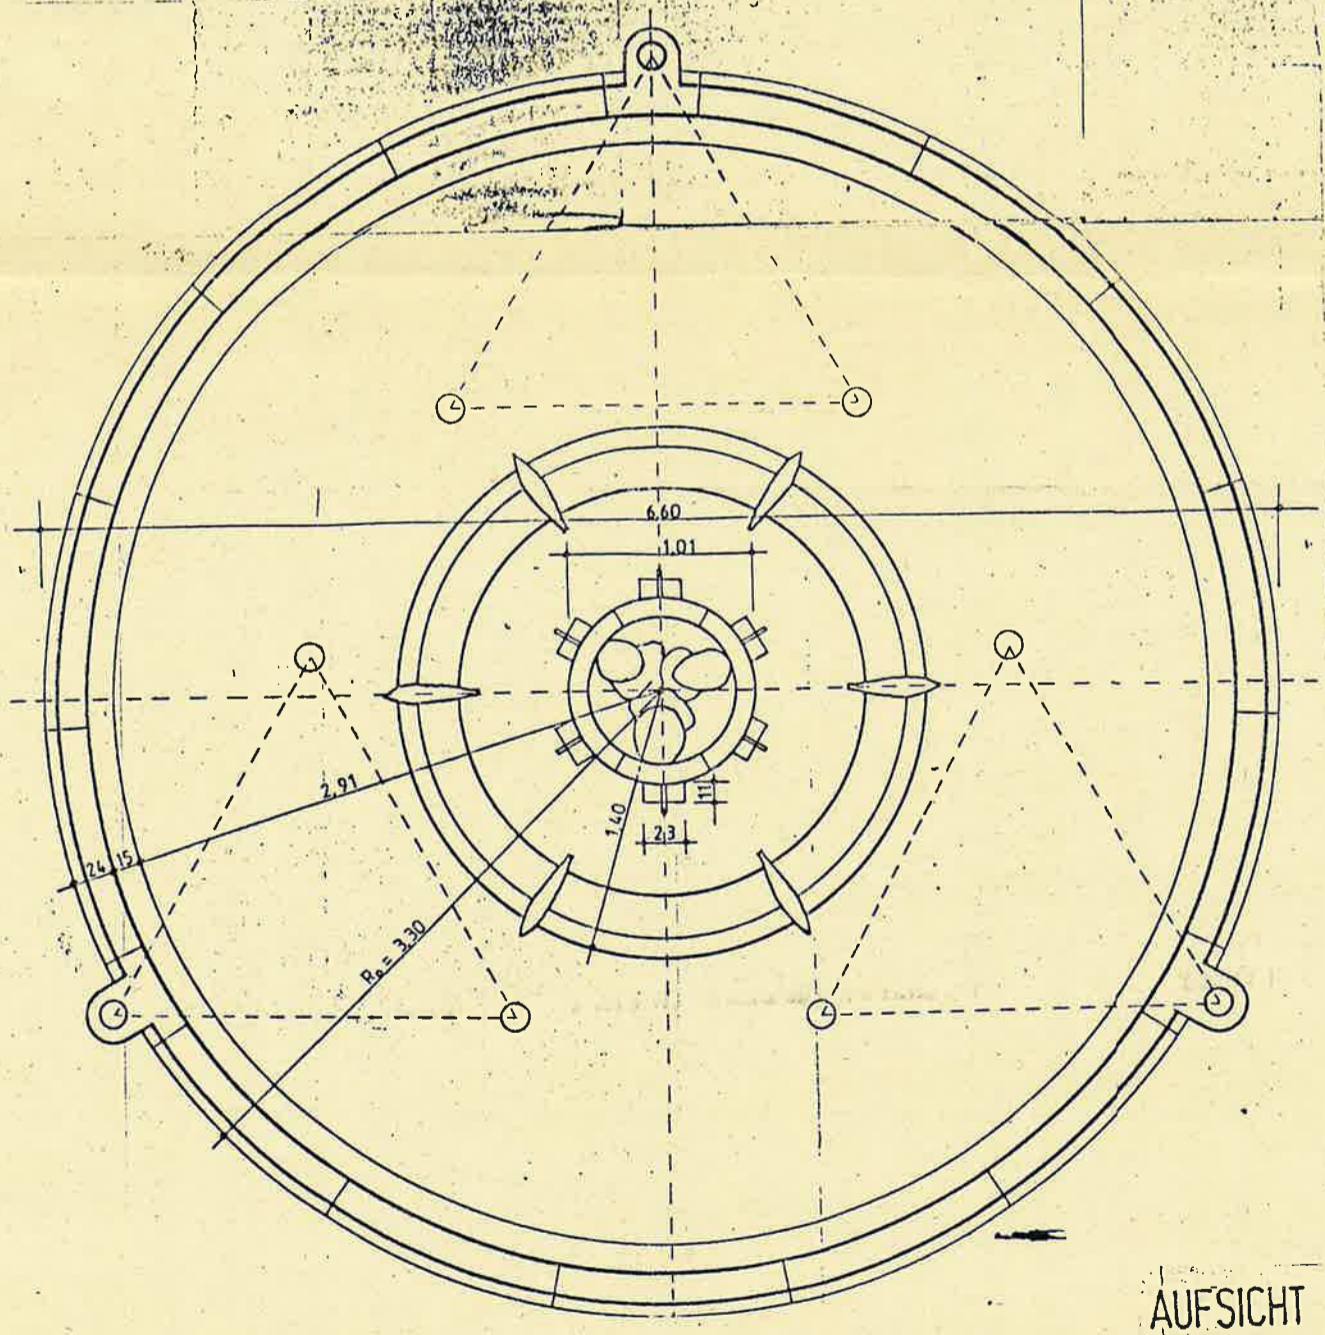


AUFSICHT

HOCHBAUAMT DER STADT MÜNSTER				
LAMBERTUSBRUNNEN				
KOPIE DER PLANE VOM 25.04.56				
PROJEKT I /	PROJEKT II /	PROJEKT III / 20	PROJEKT IV /	PROJEKT V /
11.01.52		16		
STADT BA	BAUKOMITEE	PROJEKTLEITER	STADT BAUFÜHRER	

Verkleinerung M ~ 1:40

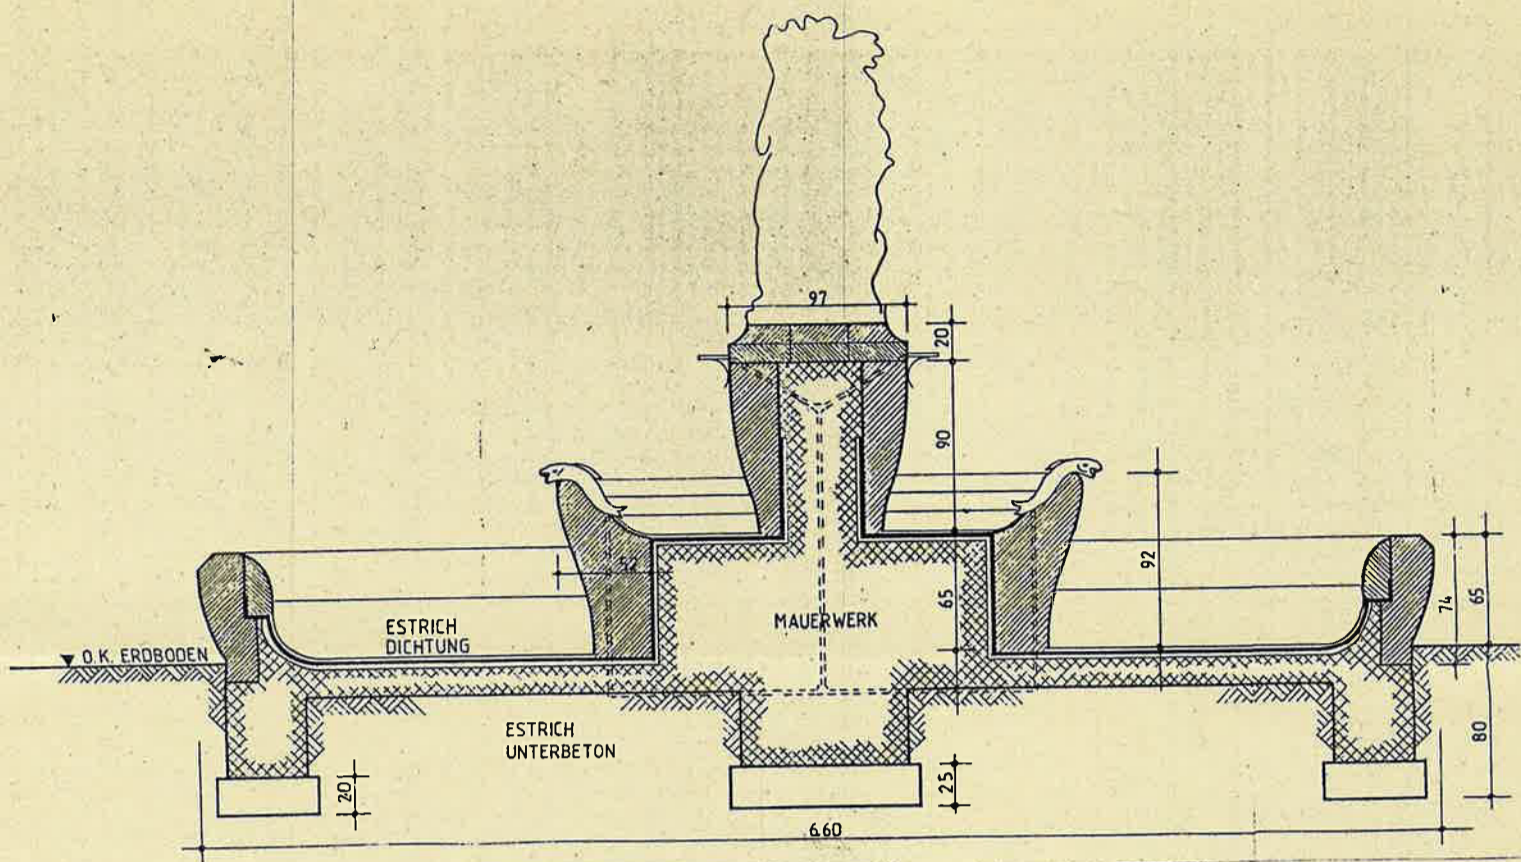

QUERSCHNITT

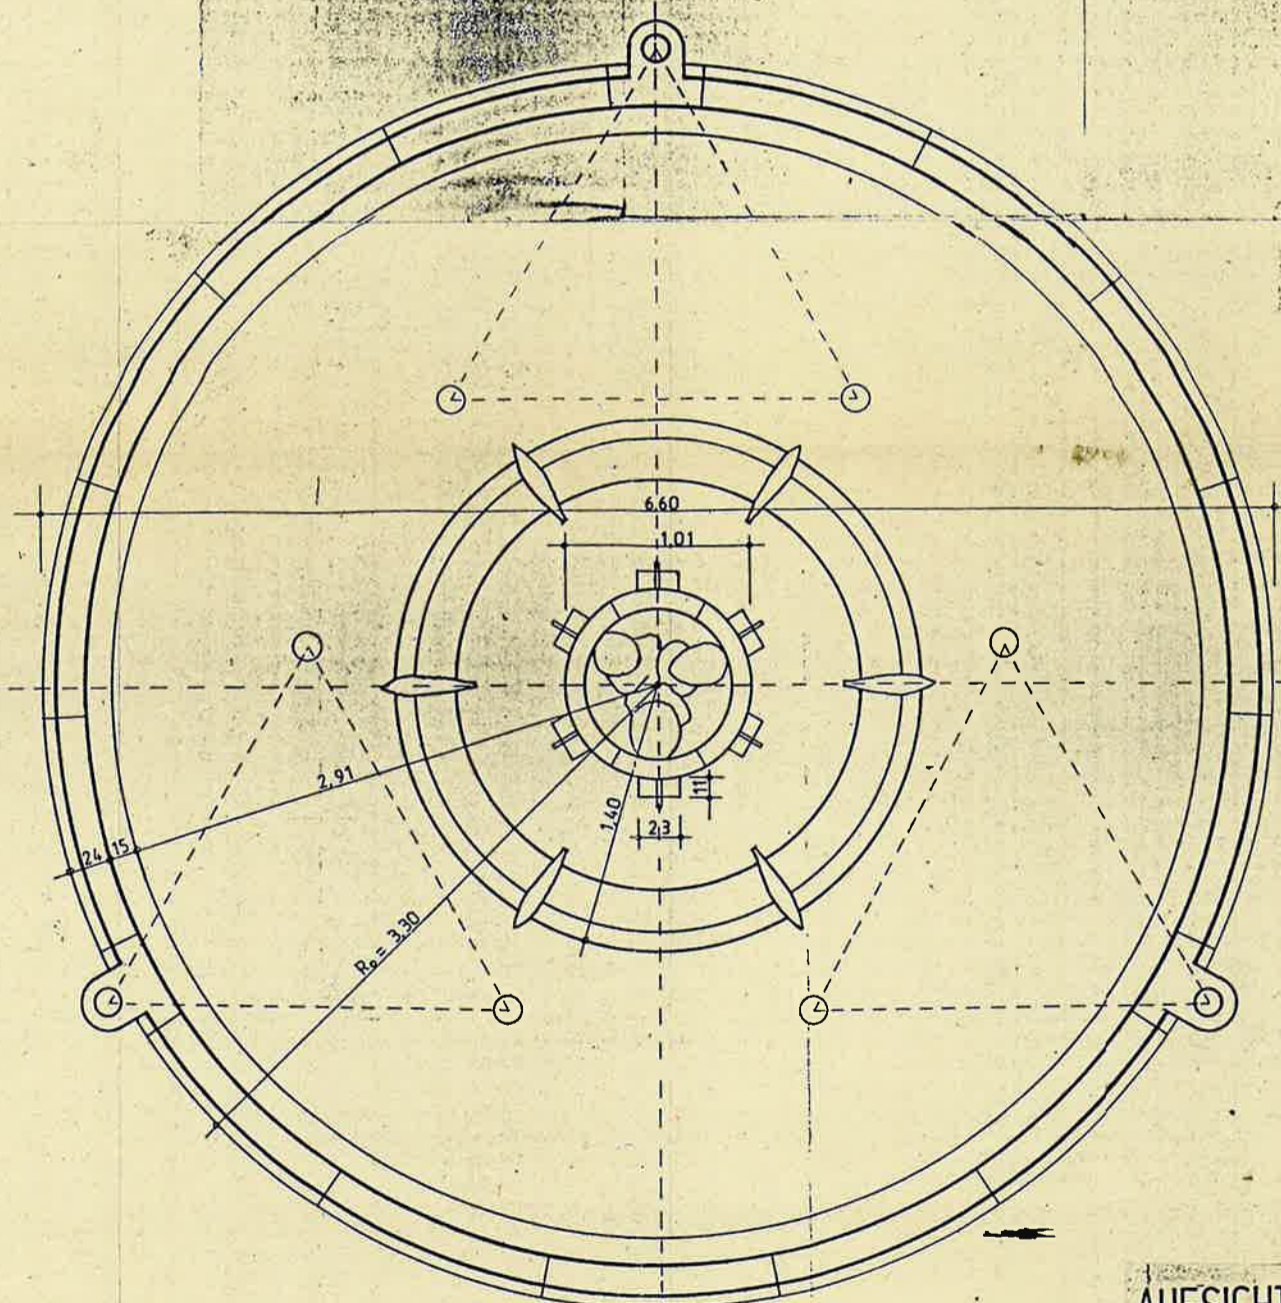


AUFSICHT

HOCHBAUAMT DER STADT MÜNSTER				
LAMBERTUSBRUNNEN				
KOPIE DER PLANE VOM 25.04.56				
ENTW. V.	BAUVERL. V.	PRÜFUNG V.	ANF. V.	STADT V.
BLATT NR.	BESCHNITT	ABT. VON	STADT BAUFÜHR. FEINHARDT	
1. ANW. V.	2. ANW. V.	3. ANW. V.	4. ANW. V.	5. ANW. V.

Verkleinerung M ~ 1:40

Schnitt B-B


Stadt Münster
Der Oberstadtdirektor
Tiefbauamt

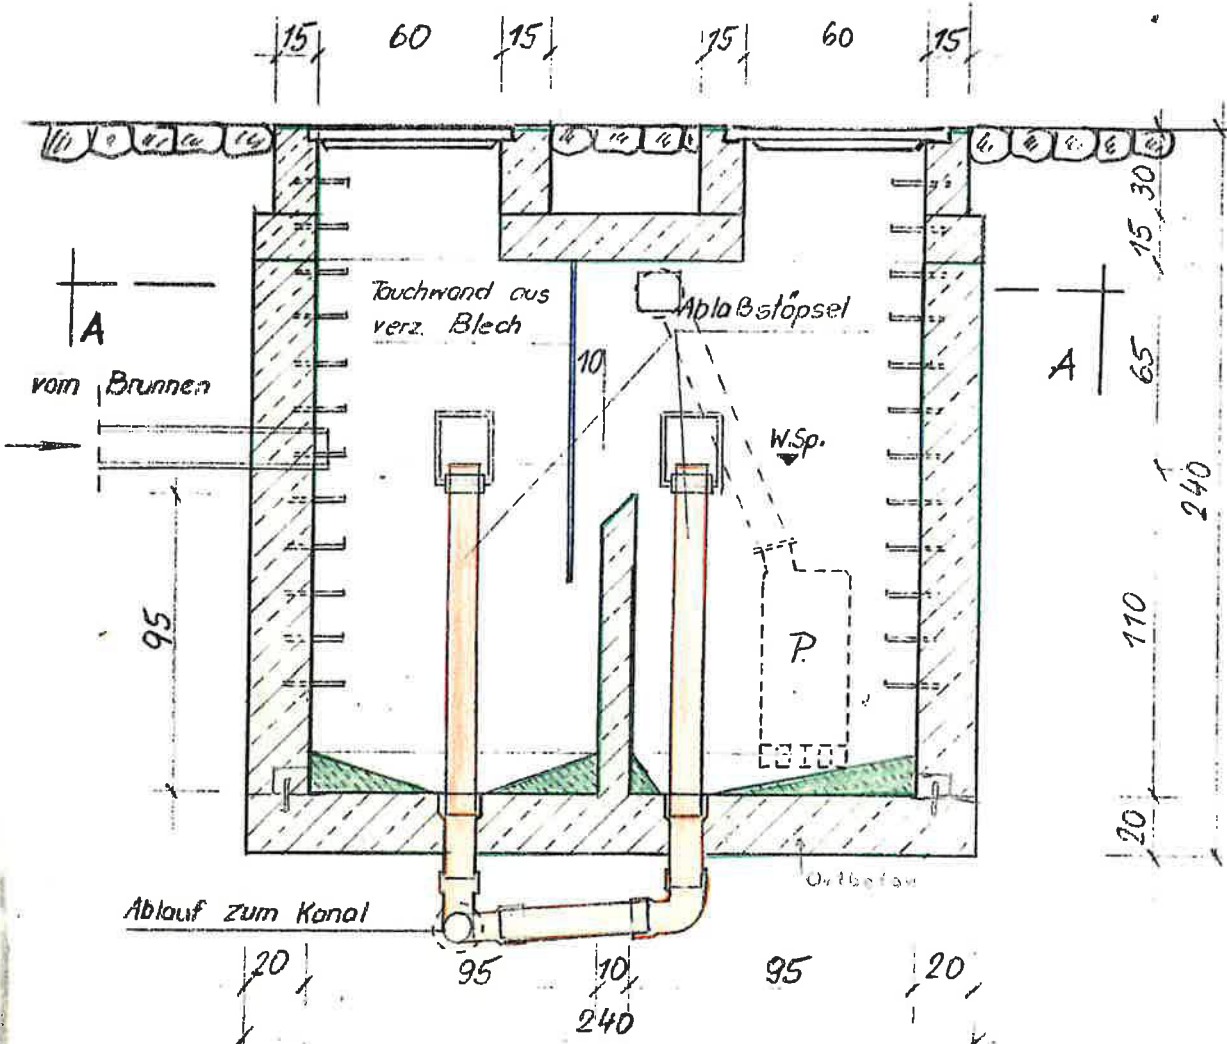

Pumpenschacht Lambertibrunnen

M. 1. 07

A-A

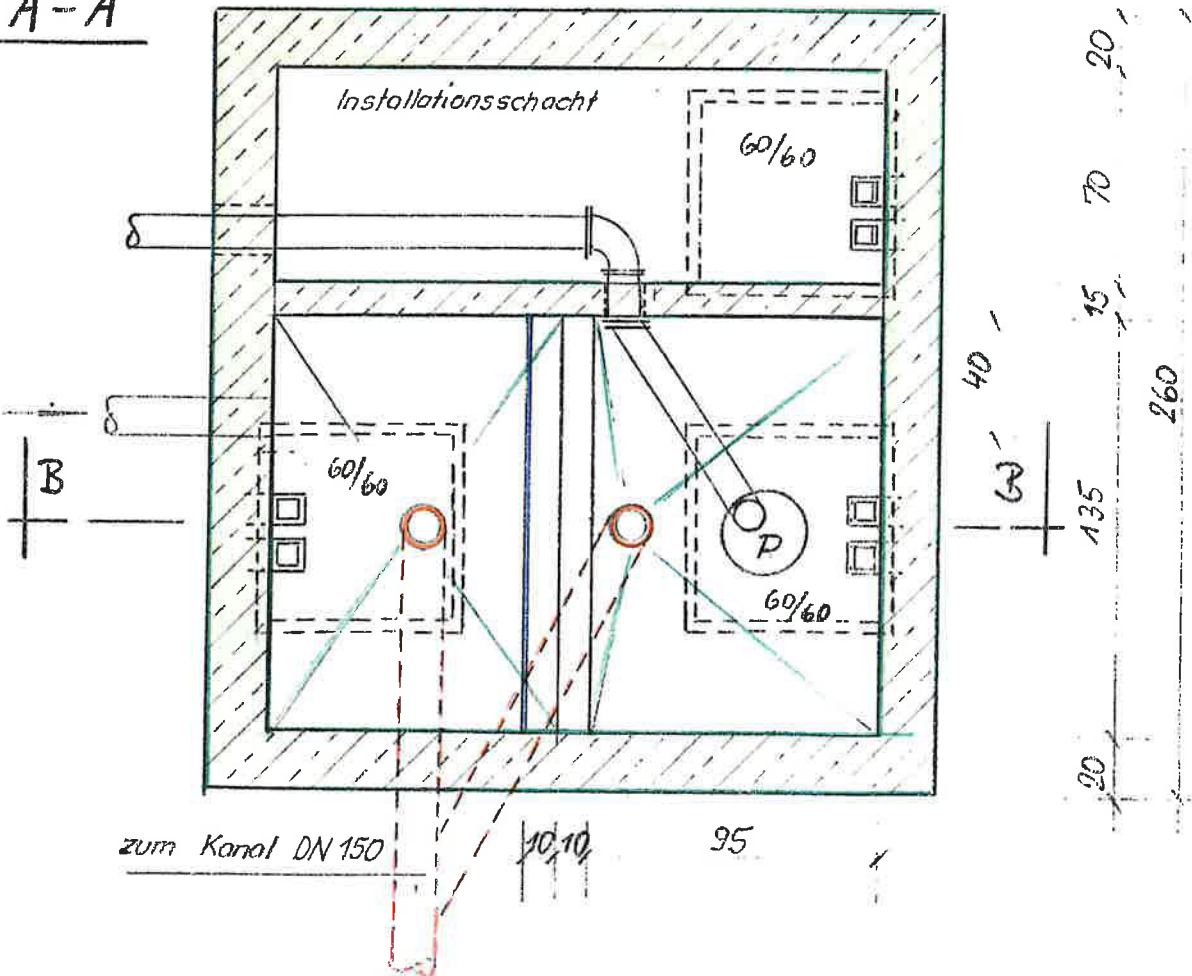



Amsterdam Binnen



03.04.2007 09:09