

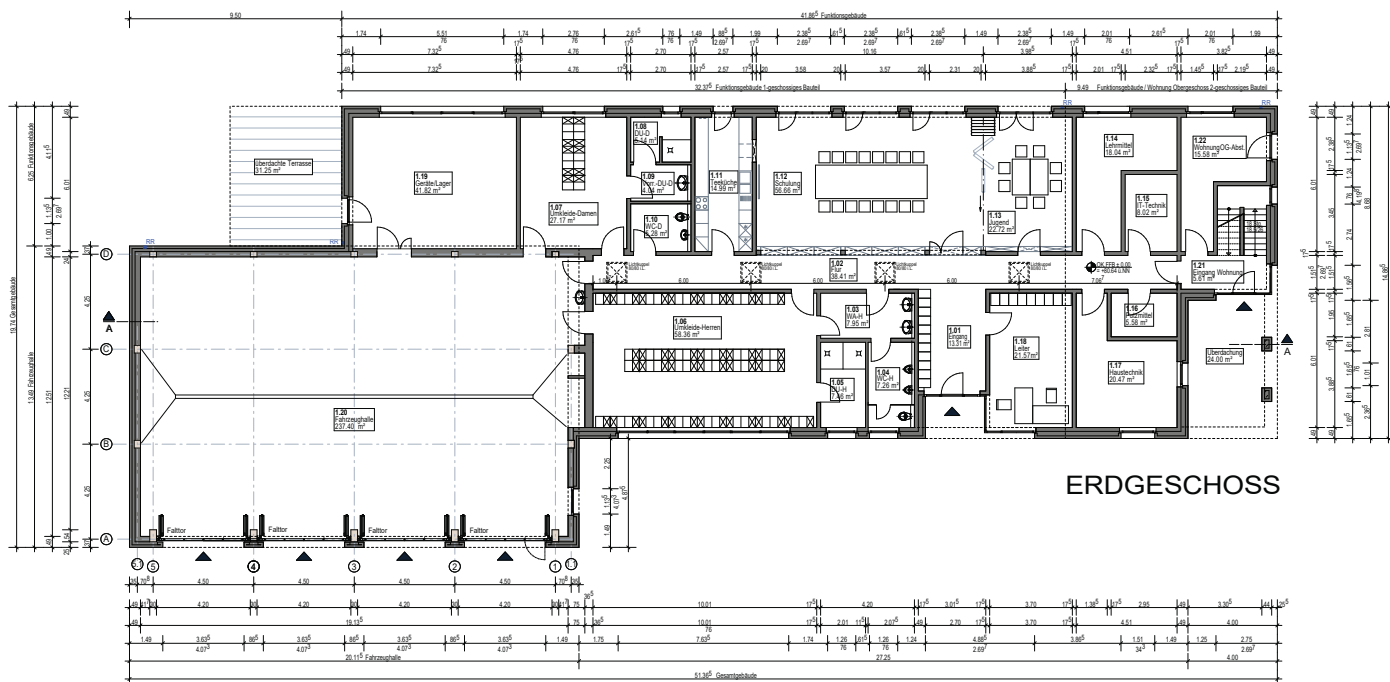


1634 Grundstück	P-12074 Projektname	Anlage zur Baubeschlussvorlage
LAP/0	Lageplan	STADT MÜNSTER
1:500 Maßstab	06.01.2022 Datum	25.05.2022 Datum
P:\IV2018_11634_FWH-Vögedingplatz-Nienberge_23_40-HOCHBAU\2021-P-12074-Neubau		
2022-P-12074-Lageplan.pro		
_PLAN /Lap-B-0-Lageplan-M500-plm+Rahmen		
Mitte Zeichnung	Mitte Architekt und Projektleitung	LAGEPLAN NEUBAU FEUERWEHRHAUS VÖGEDINGPLATZ 48159 MS-NIENBERGE
Zeichnung	Baust im Bestand	
Projektierung	Wieszorek / Wenzel Fachabteilung / Abteilung	
Nienaber / Michel Architekt / Technische Leitung		

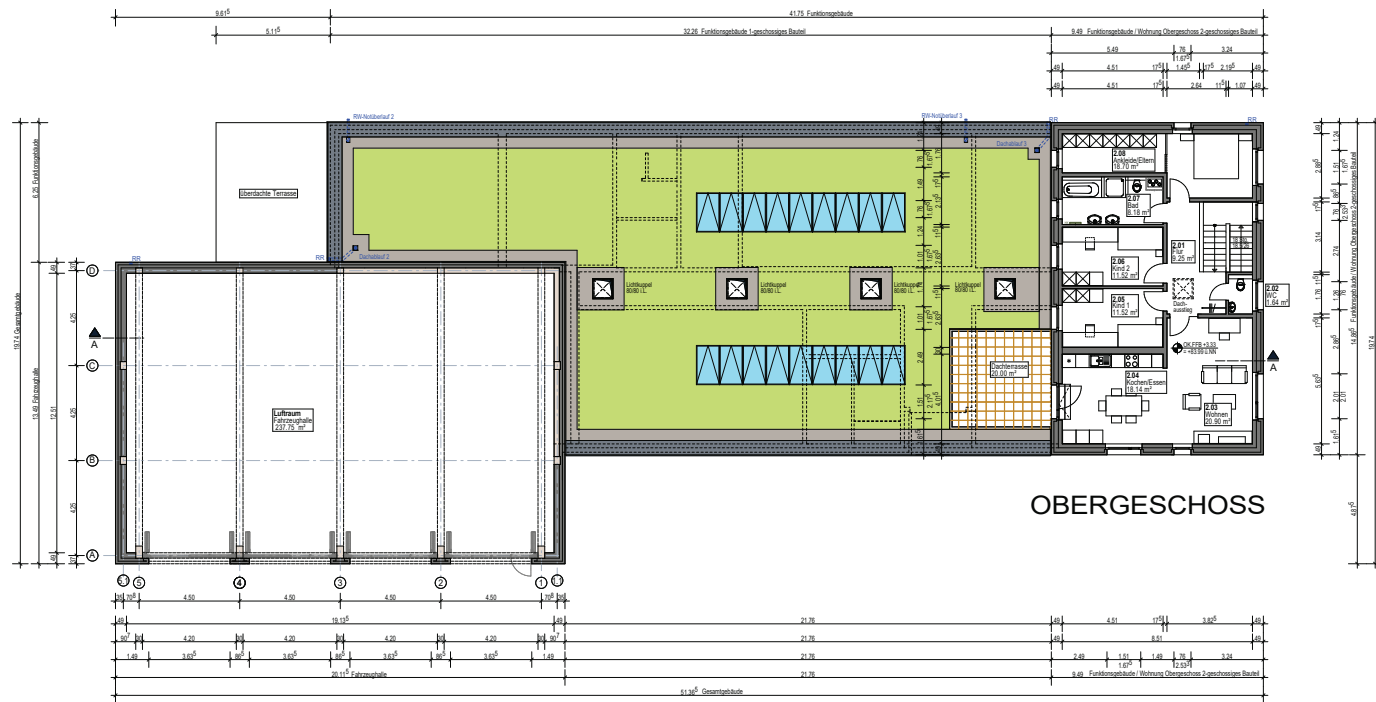


1	25.05.2022	mms	Planerstellung Bauantrag
2			
3			
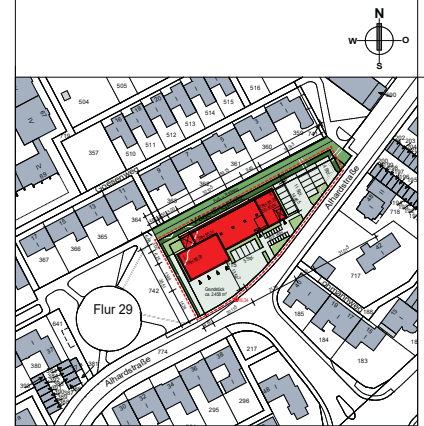


1634	P-12074	Anlage zur Baubeschlussvorlage
B/0	ERDGESCHOSS OBERGESCHOSS	STADT MÜNSTER
1.100	12.10.2021	4.25.05.2022
1634	P/BA-Übergangsbau-Münster	
	23_404-CH-BAU2021-P-12074-Neubau/Bauantrag	
2022-P-12074-Bauantrag.gro		
Flurplan		
PLAN_B-0-Erdgeschoss-Obergeschoss_M100		
Müller / Dahow	Müller	
Zustimmung	Baum- und Baueinst.	
Zustimmung	Wiacorek / Wenzel	
Hersteller / Mischel	Architekt / Technische Leitung	
		ERDGESCHOSS OBERGESCHOSS
		NEUBAU FEUERWEHRHAUS
		VOGEDINGPLATZ 48159 MS-NIENBERGE




NORD-OST ANSICHT

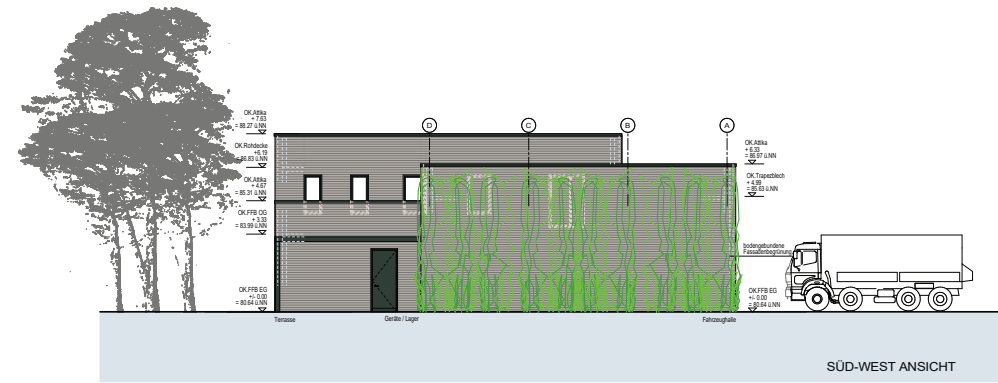


SÜD-WEST ANSICHT

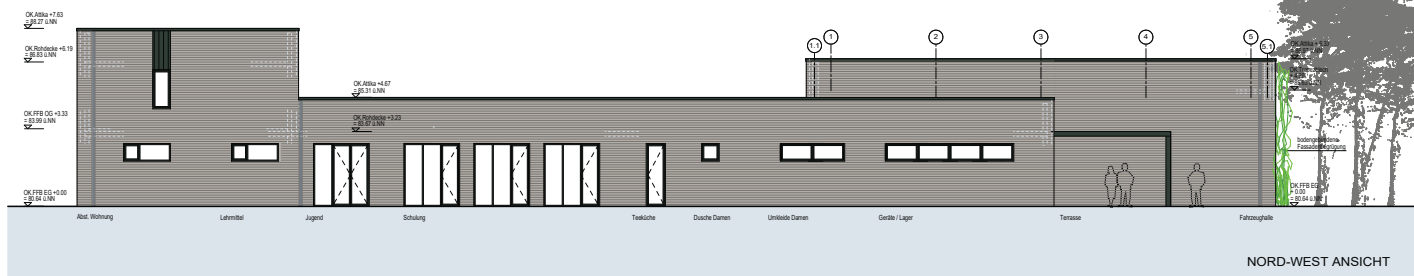

NORD-WEST ANSICHT

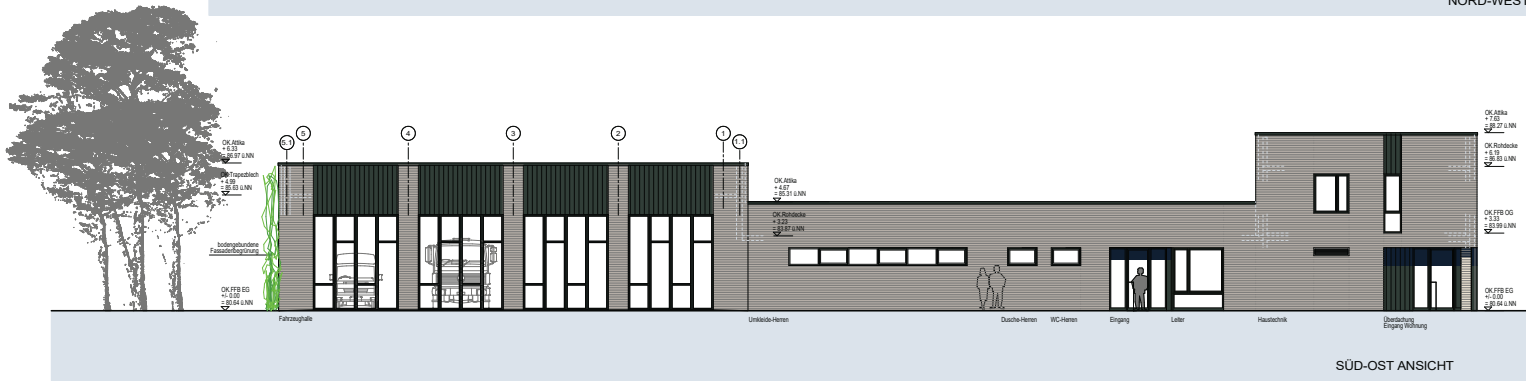

SÜD-OST ANSICHT

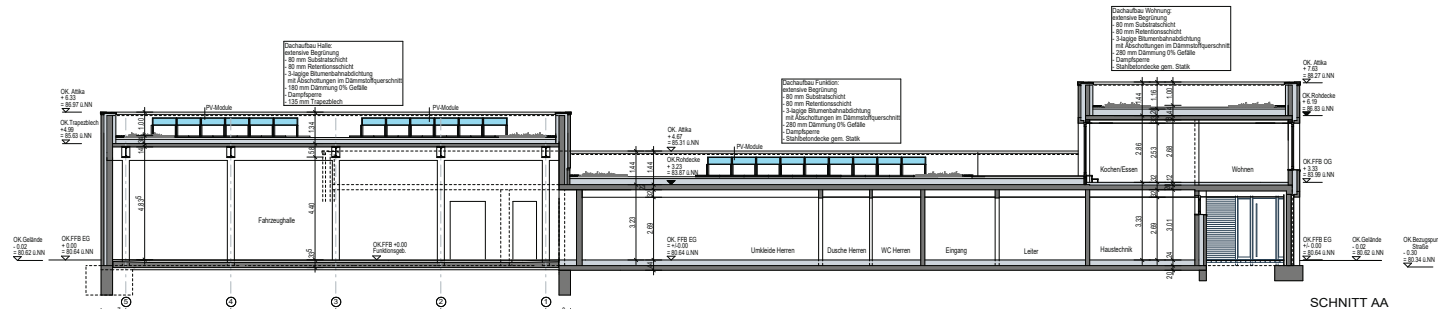

SCHNITT AA

Verf. Datum	Name	Art der Änderung
26.05.2022	mirinda	Planerstellung Bauantrag



1634	P-12074	Anlage zur Baubeschlussvorlage
Bauwerknummer	Plannummer	
B/1	SCHNITT ANSICHTEN	
Blattnummer	Blattzahl	Blattgröße
1:100	21.10.2021	a 25.05.2022
1634_FWH-Vogedingplatz-Nienberge	Entwurf	1:100
23_40-HOCHBAU/2021-P-12074-Neubau/Bauantrag	Projektbeschreibung	
2022-P-12074-Bauantrag-pro	Zeichnung	
Zeichnung	Projektname	Blatttitel
PLAN / B-1-Ansichten-Schnitt_M100		
Masse / Darstell. Zeichnung	Masse / Anfertigung und Programmierung	
Zeichnung	Bauen im Bestand	
Zeichner	Wiesczorek / Wenzel	
Gezeichnet	Fachbereichsleiter/Projektmanager	
Maßstab / Mittel	Anteilnehmer / Technische Leitung	
Anteilnehmer /		



Ant für Immobilienmanagement

NEUBAU SCHNITT / ANSICHTEN
FEUERWEHRHAUS NIEBERGE

VOGEDINGPLATZ
48159 MS-NIEBERGE