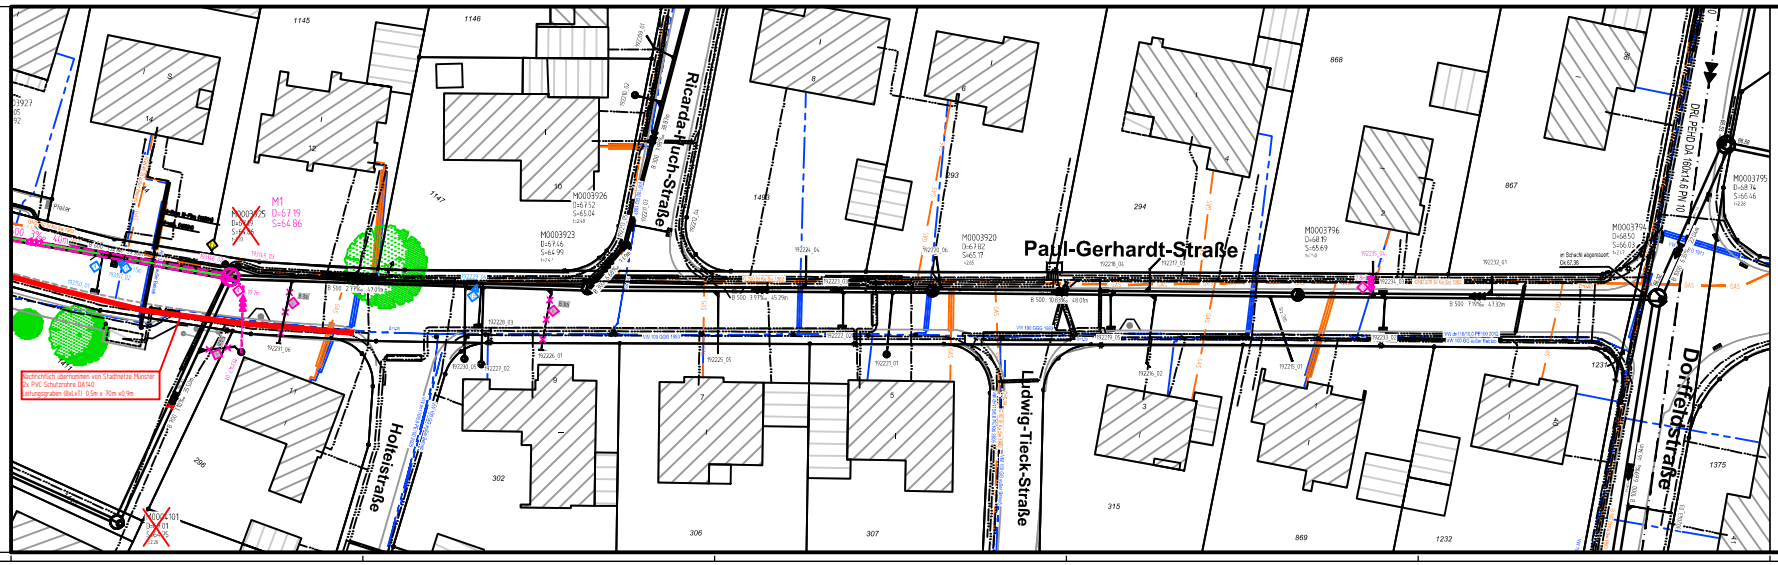

Nr	Art der Änderung	Name	Datum
5			
4			
3			
2			
1	Trassenplan Entwurf der Stadtnetze Münster eingetragen	Dreyer	02.2022

Original Nr: P1 (01)
Plan Nr: P 72
Blatt Nr: 3 (3)
Str. Schlüssel: 0
Anlage Nr:

Lageplan

Maßstab:
Lageplan 1 : 250
Längen 1 : 500 / Höhen 1 : 50

	Datum	Name
bearbeitet	05.2022	Ing. Saathoff
gezeichnet	05.2022	Dreyer
geprüft	05.2022	Ing. Saathoff

genehmigt
Münster, den 2022

i. A.
Amt für Mobilität und Tiefbau

Amt für Mobilität und Tiefbau

Kanalsanierung

Paul-Gerhardt-Straße / Pienersallee bis Dorffeldstraße

Stadtteil Roxel
Bezirk West

Plan 1237-2022