



Bestand, ohne Maßstab

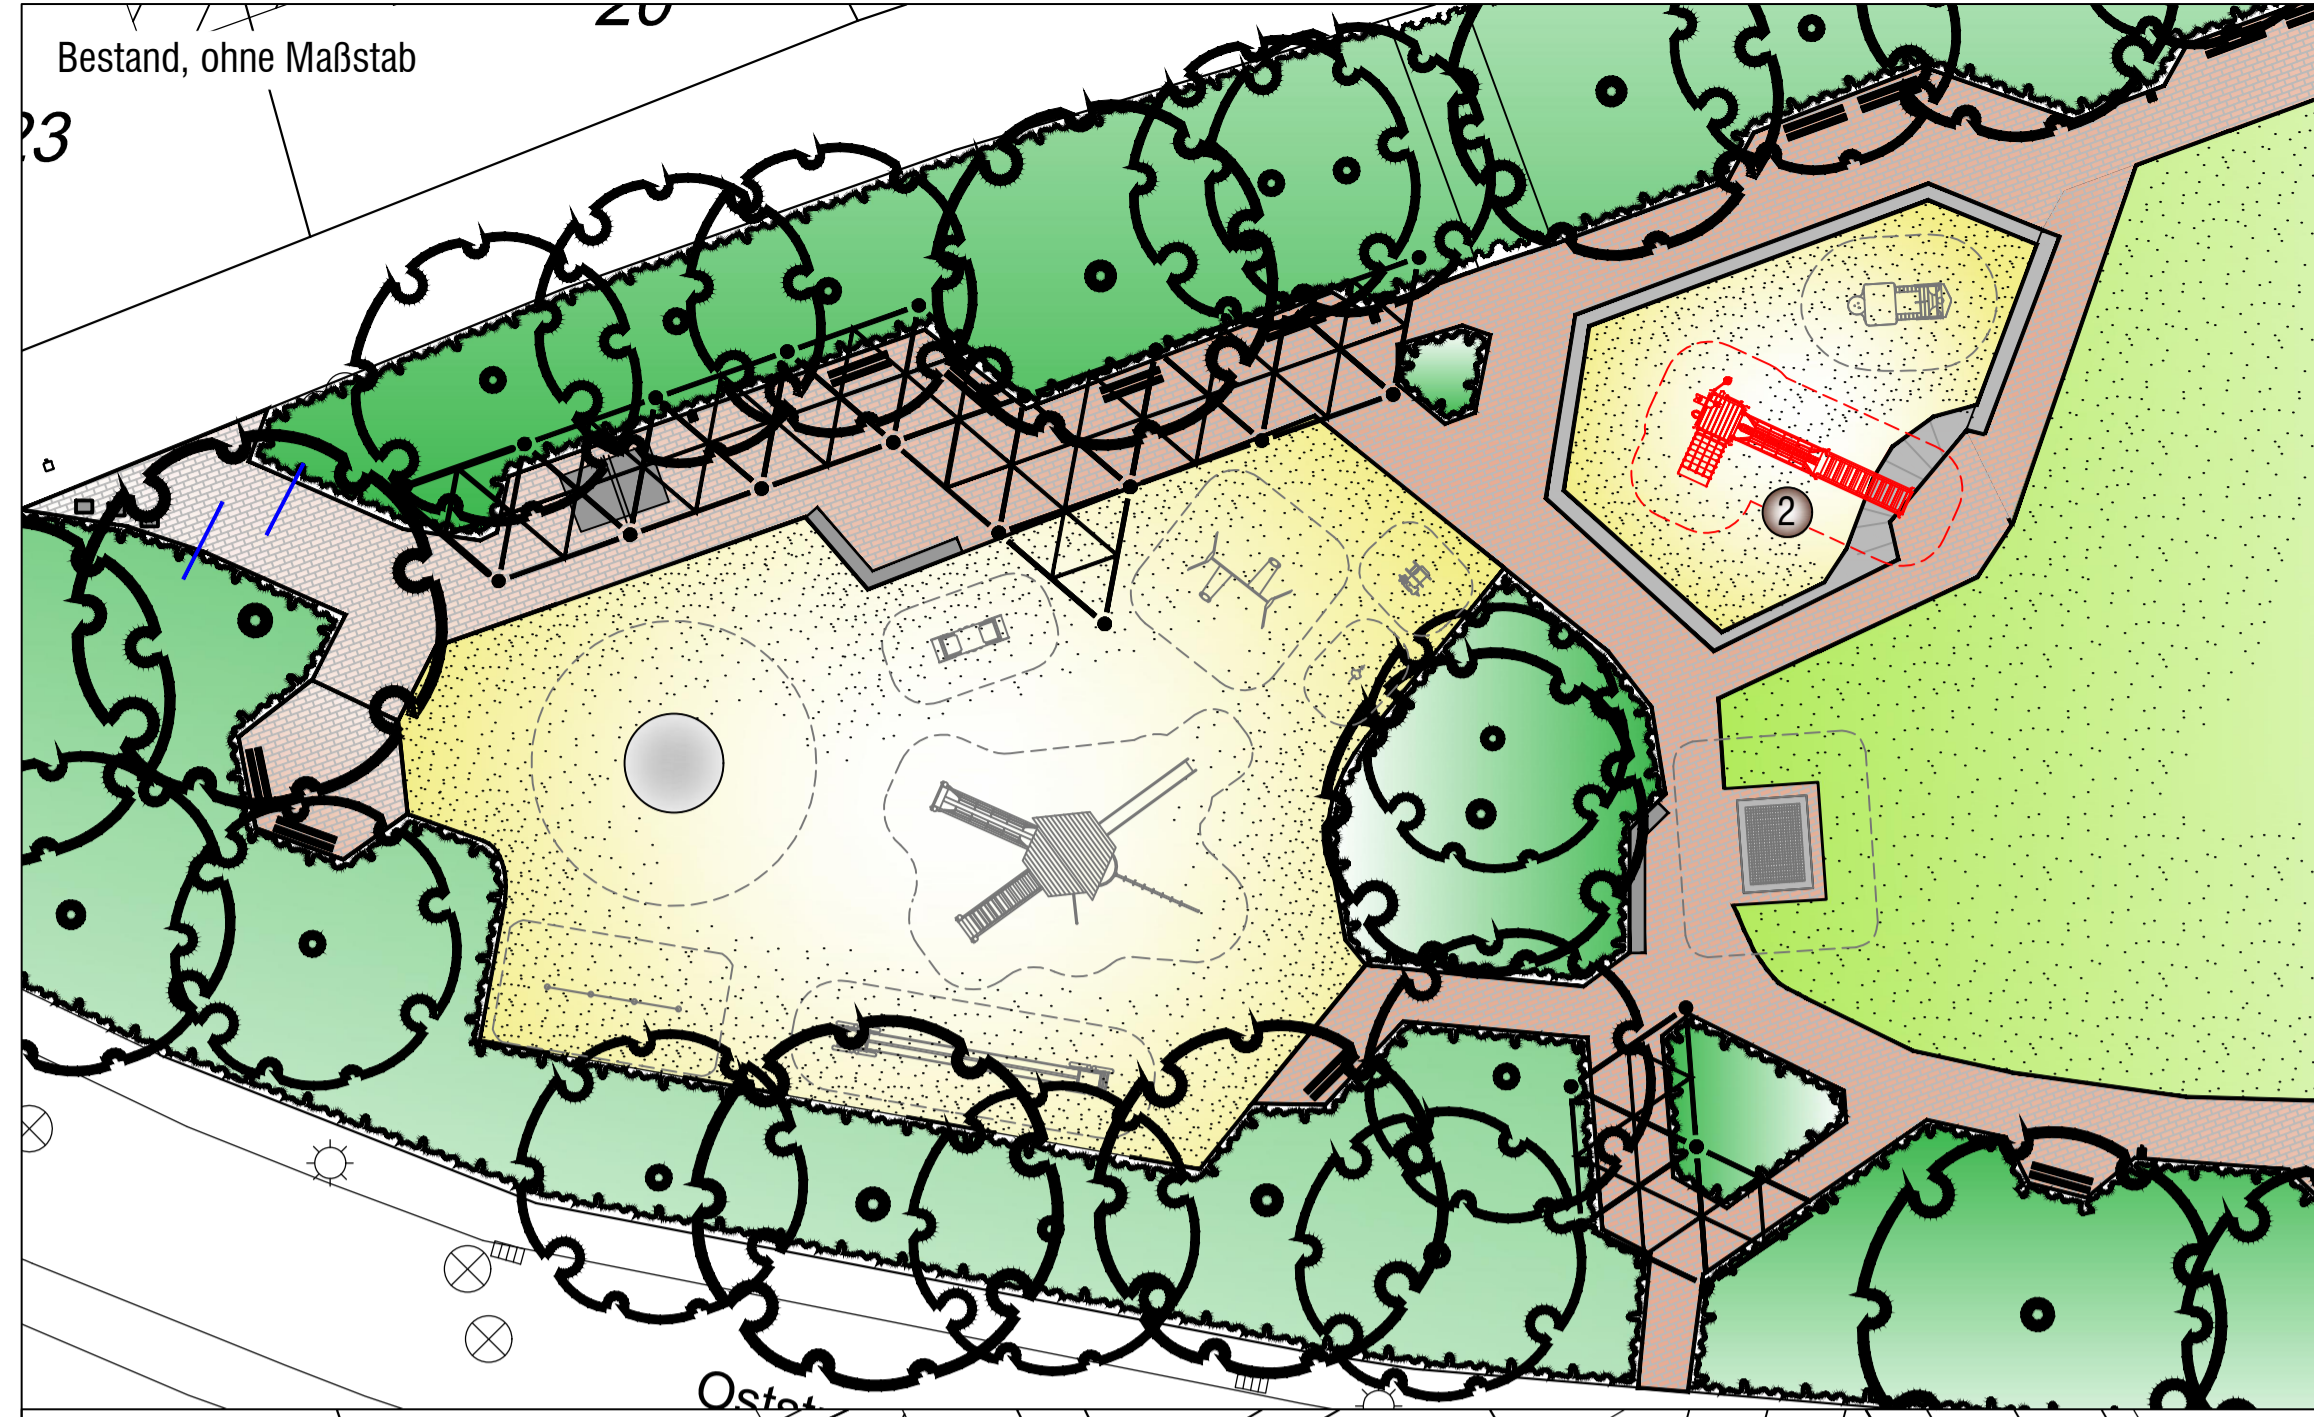

15 Sandbaustelle "Wühlmaus"
Fa. SIK-Holz, Nr. 8.01.71

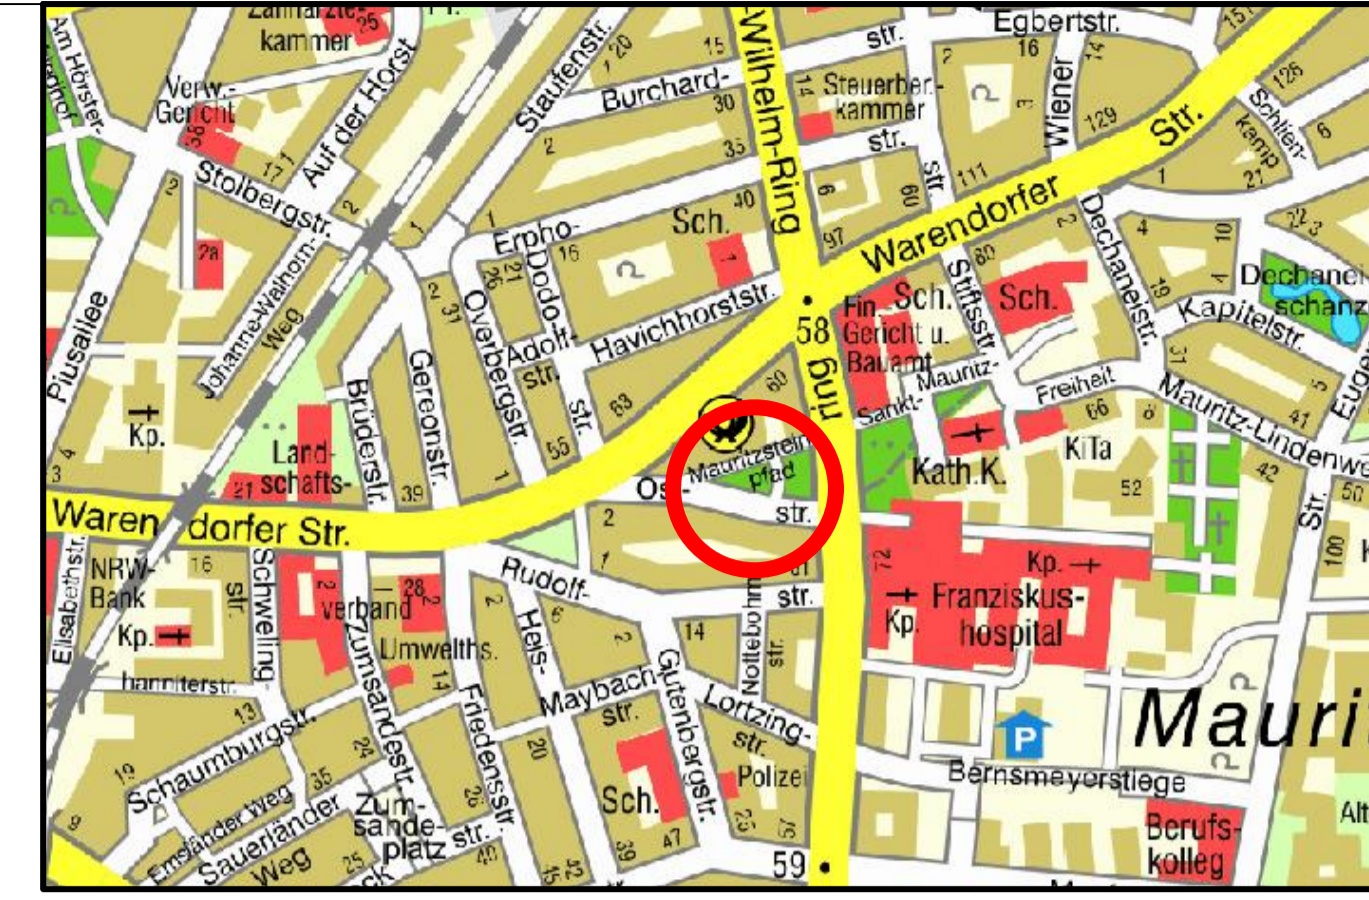

Anlage 4 zur Vorlage V/0367/2022



Legende


Bestand

- ① Sandspiellokomotive
- ② Bauwerkgerüst mit Tarzanbrücke und Steg, abgängig
- ③ Federwippe Vogelschar
- ④ Federwippe Motorrad
- ⑤ Federwippe Nuckelpinne
- ⑥ Balancierseil
- ⑦ Trampolin
- ⑧ Dreifachreck
- ⑨ Spielkombination Wallis
Fa. FHS V01234050 S
- ⑩ Drehscheibe
- ⑪ Kleinkinderschaukel
- ⑫ Kletterhügel
- ⑬ Abfalleimer, zu ersetzen

Sanierung 2022

- ⑭ Bank, bauseits vorhanden
- ⑮ Sandbaustelle "Wühlmaus"
Fa. SIK-Holz, Nr. 8.01.71
- ⑯ Bäume, Neupflanzung

Grundlage: Sanierungsplan 2010 von Hoffmann

Projekt-Nr.: 2122	SP Nr.: 22503
Plan Nr.: K 851/4	Datum: 30.05.2022
Amtsleitung:	Bearbeitet:
gez. Bruns	gez. Sadler
Abteilungsleitung:	Gezeichnet:
gez. Schumann	Sadler
Fachstellenleitung:	 Maßstab: 1:200
gez. Hoffmann	

STADT MÜNSTER
 Amt für Grünflächen,
 Umwelt und Nachhaltigkeit

Spielplatz Oststraße

Sanierung 2022
 Entwurf