



Bestandsplan ohne Maßstab



15 Mittelmastgerät „Ponta do Pico“ mit zus. Netzmulde

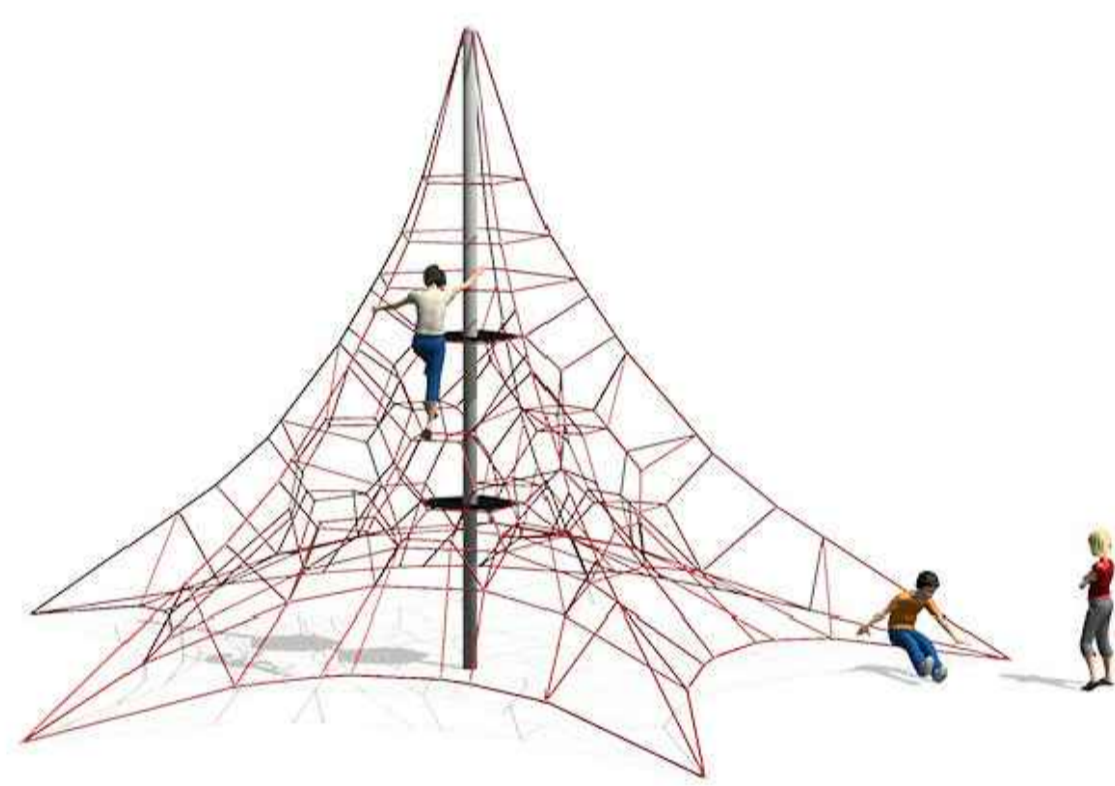

16 Sandkuche Kobito "Tomi"

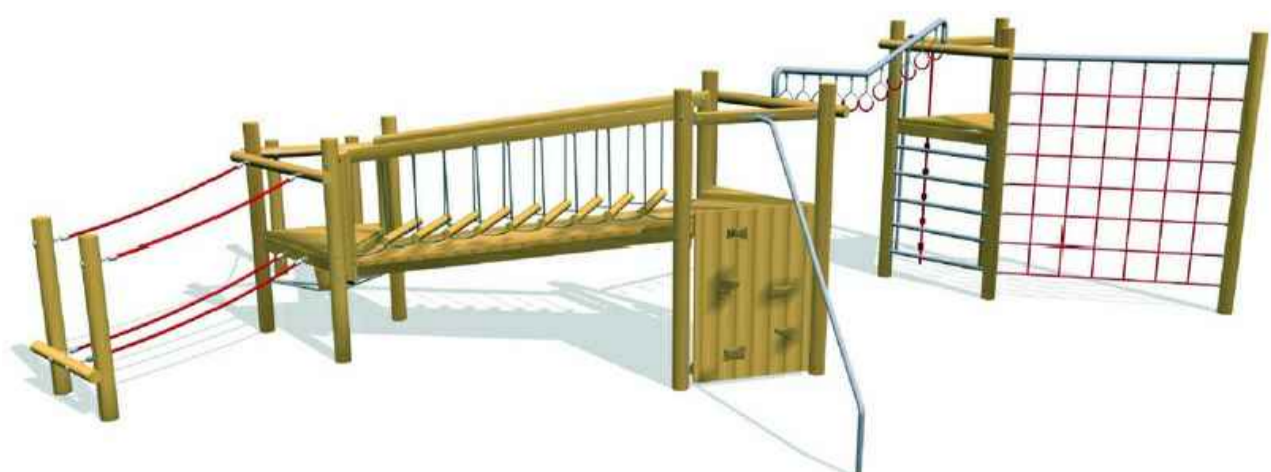

17 Kletteranlage "Duffel", mit Stahlpfosten feuerverzinkt bauseits vorhanden erneuert und durch neue Rutsche von FHS ergänzt

Legende

Bestand

- 1 Turn- und Klettergerät "Leo", **abgängig**
Fa. FHS 920732010L
- 2 Doppelschaukel
Fa. K&K Nr. 40322
- 3 Holzpodest mit Stahlpfosten
Fa. K&K
- 4 Sandwerk, **abgängig**
Fa. K&K Nr. 31320 mit Balancierseil
- 5 Stehkarussell, zu versetzen
Fa. K&K Nr. 43220
- 6 Feuerwehrauto
Fa. Kompan Nr. M 535
- 7 Zweier-Federwippe
Fa. K&K Nr. 44251
- 8 Federwippen
Fa. K&K Nr. 44226
- 9 Tischtennisplatte
Betonwerk Senden
- 10 Bank- und Tischkombination
- 11 Bauwerkgerüst mit Rutsche, **abgängig**
Fa. K&K Nr. 41248 (von 2005)
- 12 Bank
- 13 Abfalleimer, **zu ersetzen**

Sanierung 2022

- 5 Stehkarussell, versetzt
Fa. K&K Nr. 43220
- 14 zweite Bank- und Tischkombination, bauseits vorhanden
- 15 Mittelmastgerät „Ponta do Pico“ mit zus. Netzmulde
Fa. smb, Nr. 1162054
- 16 Sandkuche Kobito "Tomi"
Fa. Spiel-Bau, Nr. 10.3201
- 17 Kletteranlage "Duffel", mit Stahlpfosten feuerverzinkt bauseits vorhanden erneuert und durch neue Rutsche ergänzt von FHS
Fa. FHS

Grundlage: Sanierungsplan 2016 von Karstens

Projekt-Nr.: 1749	SP Nr.: 22504	
Plan Nr.: K 5/11	Datum: 30.05.2022	
Amtsleitung:	Bearbeitet:	
gez. Bruns	gez. Sadler	
Abteilungsleitung:	Gezeichnet:	
gez. Schumann	Sadler	
Fachstellenleitung:		
gez. Hoffmann	Maßstab: 1:100	
Geändert:	Datum	Bearbeiter
Index		

STADT MÜNSTER
 Amt für Grünflächen,
 Umwelt und Nachhaltigkeit

**Spielplatz
 Zumsandeplatz**

Sanierung 2022
 Entwurf