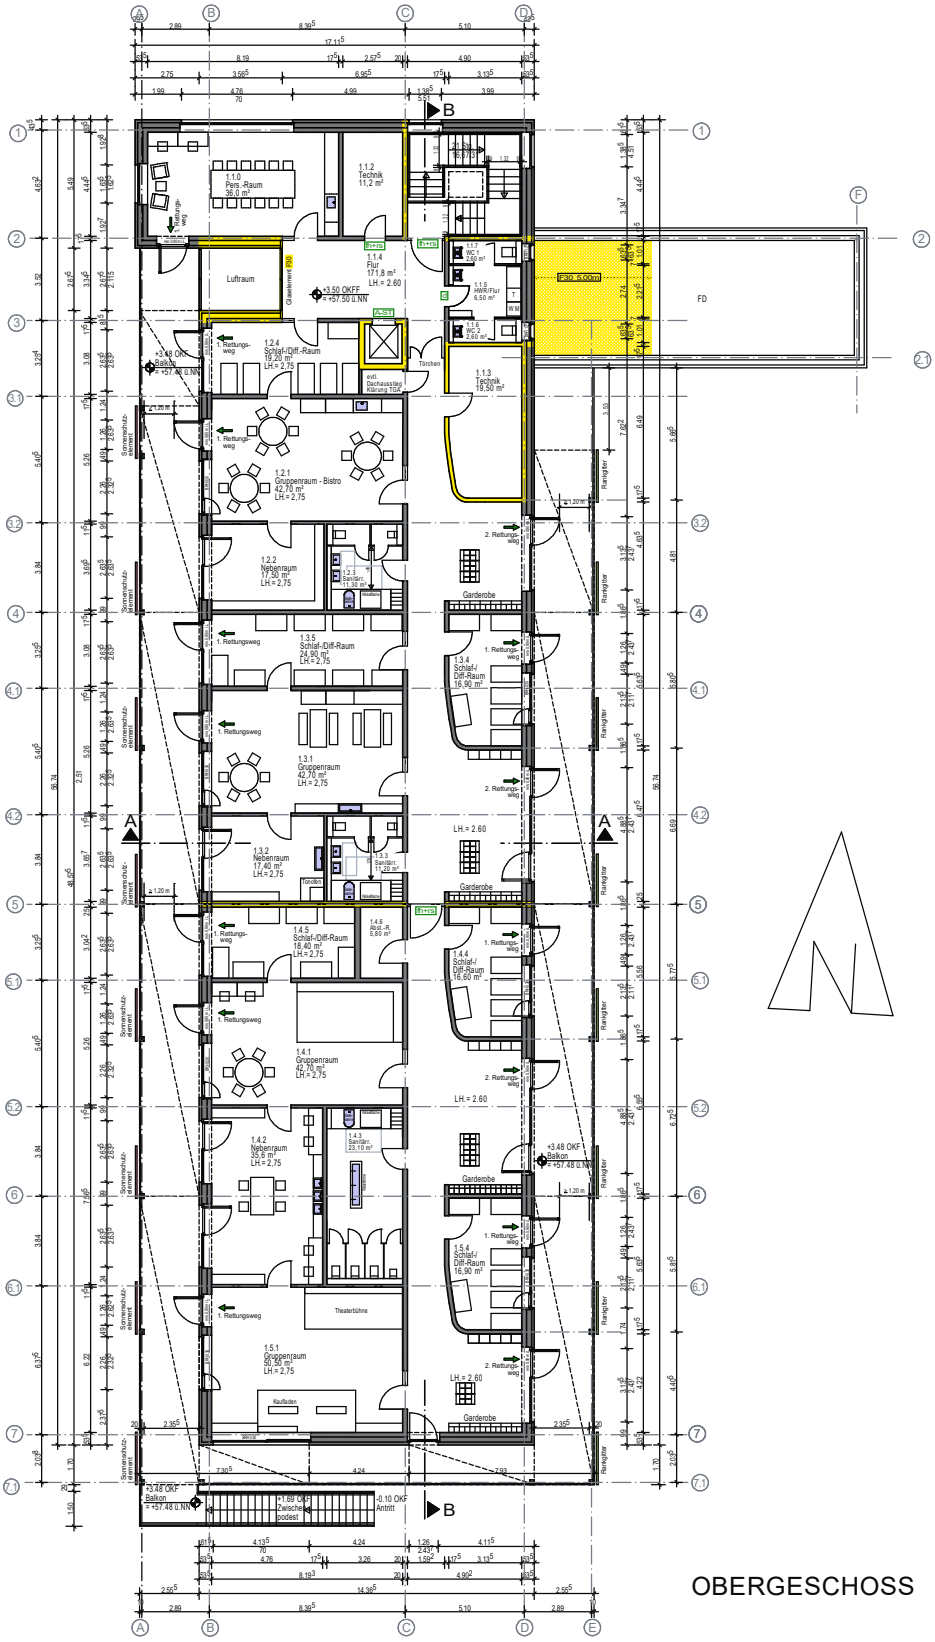

OBERGESCHOSS

1628 Bauvorhabennummer	P-12000 Projektnummer	BAUANTRAG Planphase
B/1 Planart/Blattart	OBERGESCHOSS Plantitel	Plangröße 850 x 720
1:100 Maßstab	03.05.2022 Erstellung	a 03.05.2022 Index
1628_Kita-Langebuschl_23_40_Hochbau\2020-P-12000-Neubau Projektverzeichnisse		
2021-Bauantrag.pro Projektdatei		
_PLAN\B-1-Obergeschoss_M100 Planbezeichnung		
Darkow Zeichnung	Selberg Architektur und Projektsteuerung	
Zeichnung	Bauen im Bestand	
Projektleitung	Wieczorek / Wenzel Fachstellenleitung / Abteilungsleitung	
Nienaber / Michel Amtsleitung / Technische Leitung		

STADT MÜNSTER
Amt für Immobilien-management

NEUBAU EINER
8- GRUPPEN KITA

LANGEBUSCH
48159 MÜNSTER