
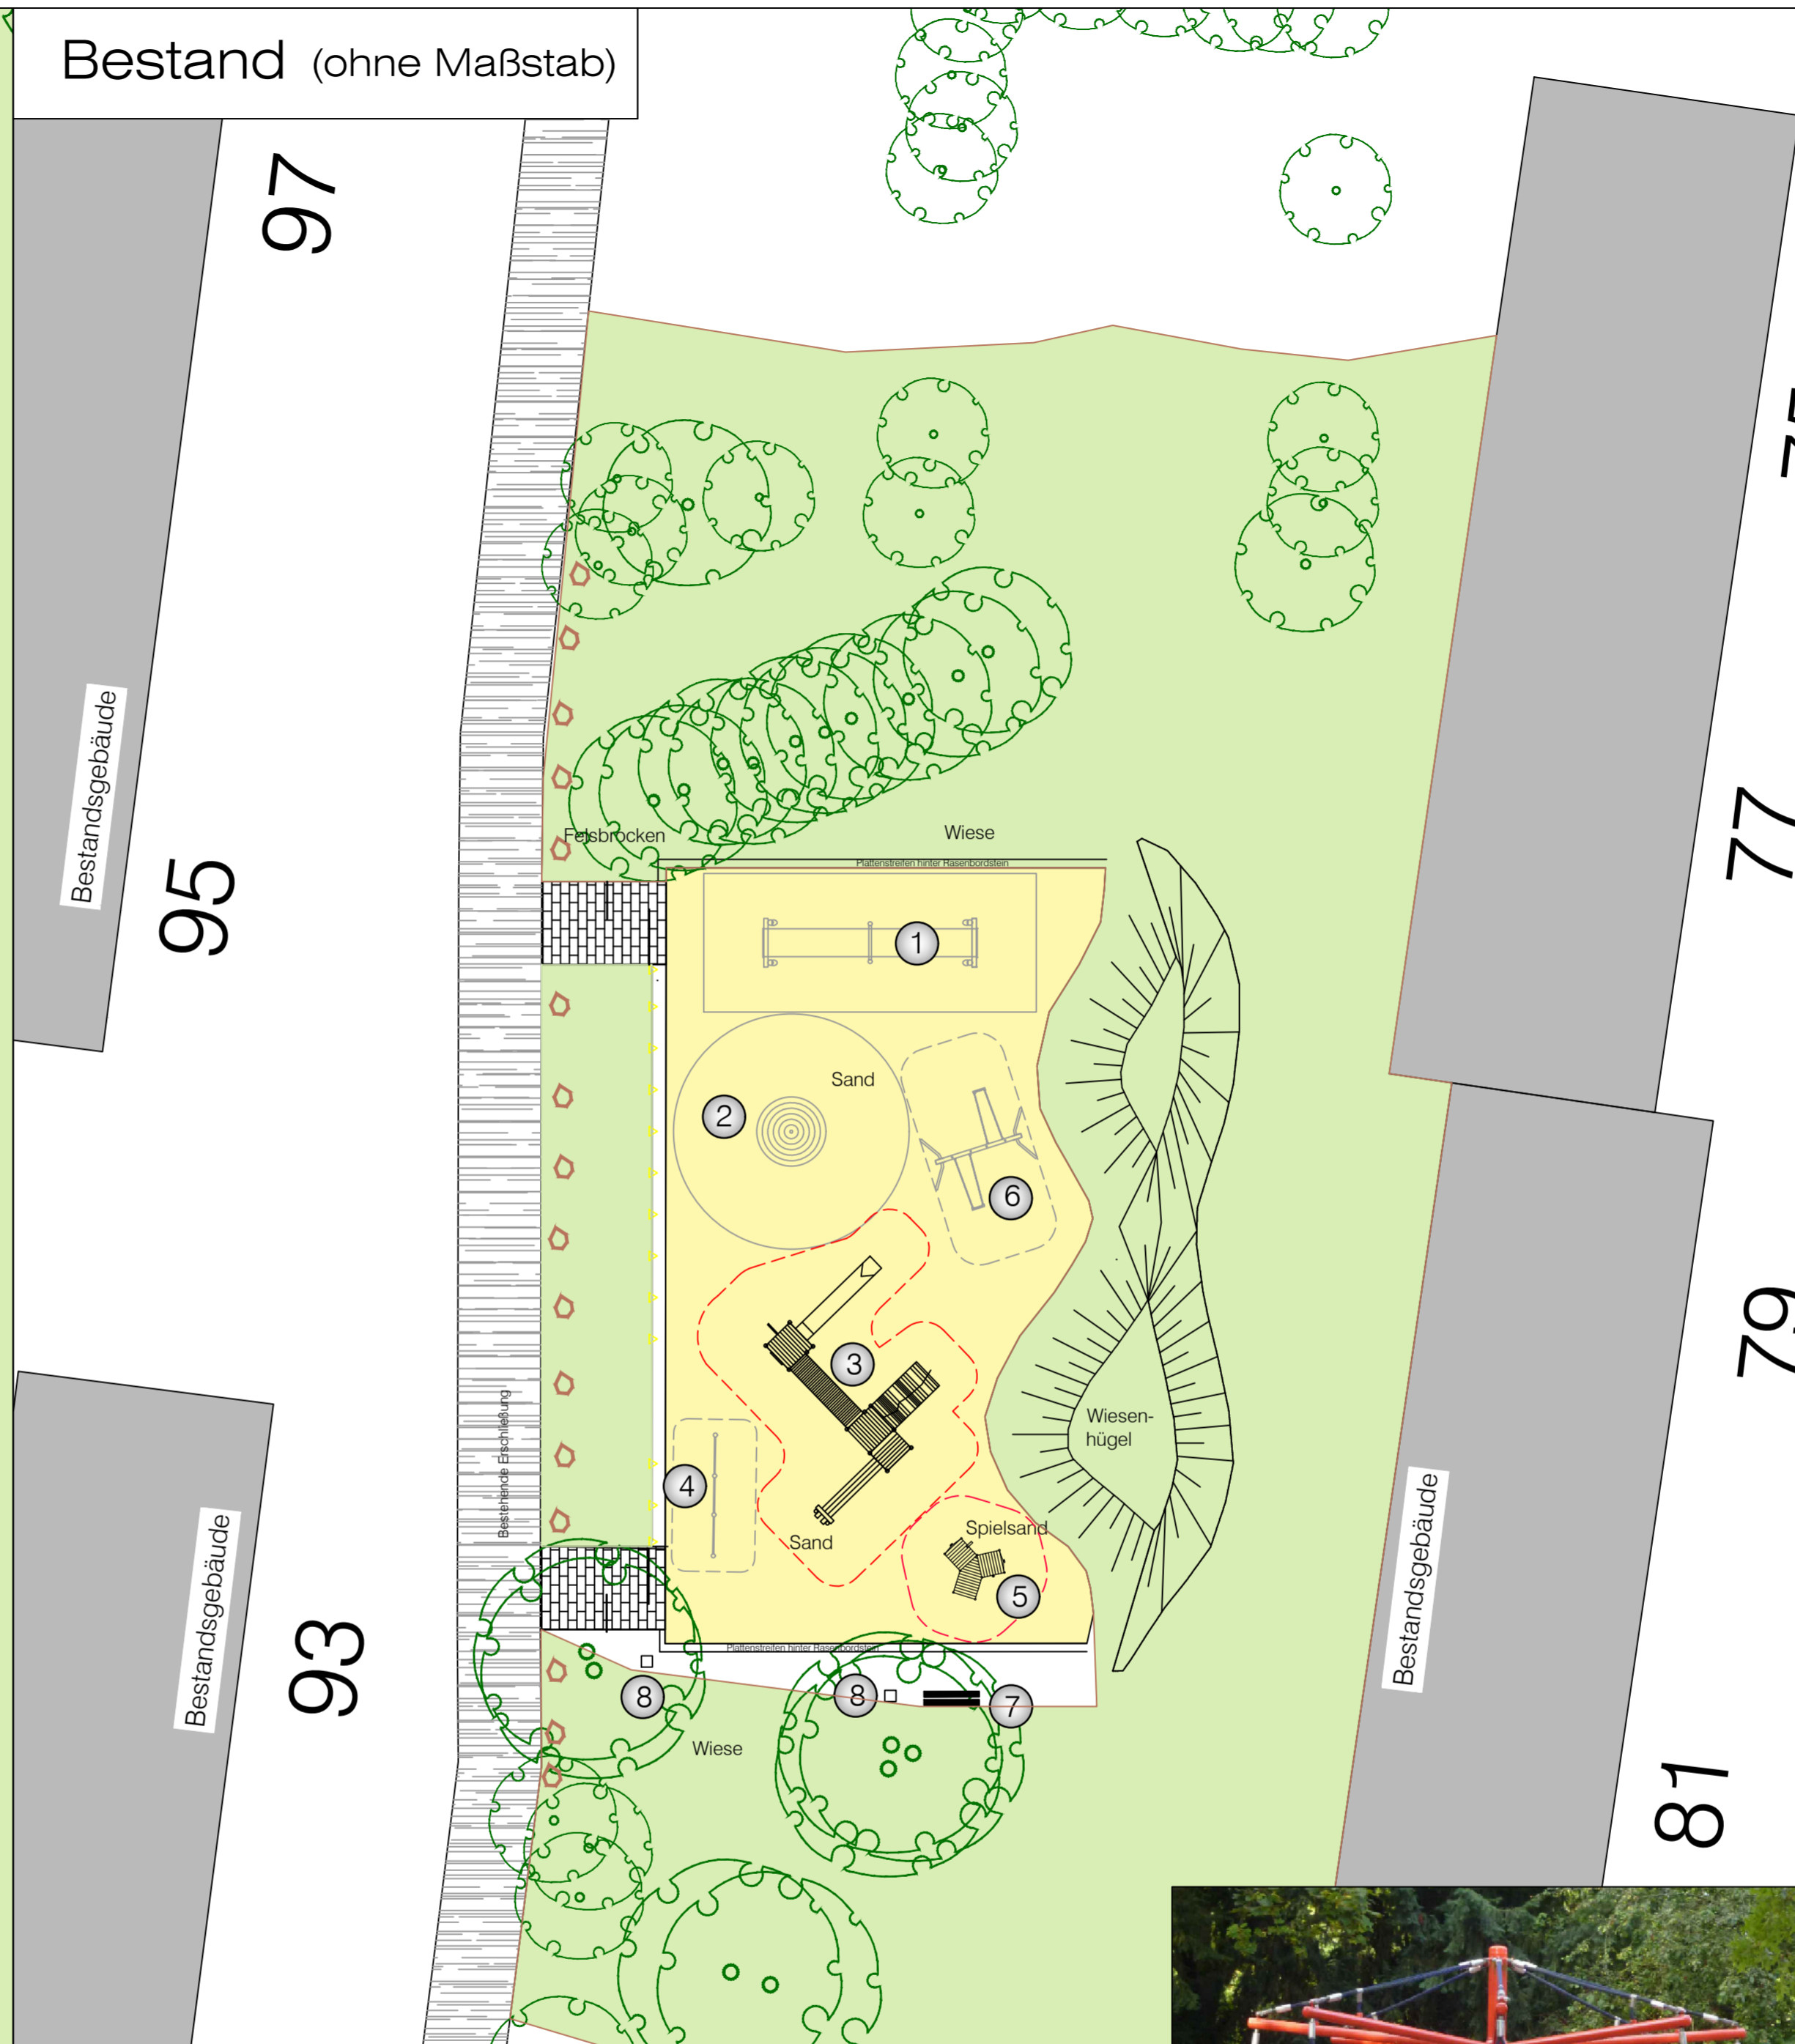


Sanierung 2022

Bestand (ohne Maßstab)

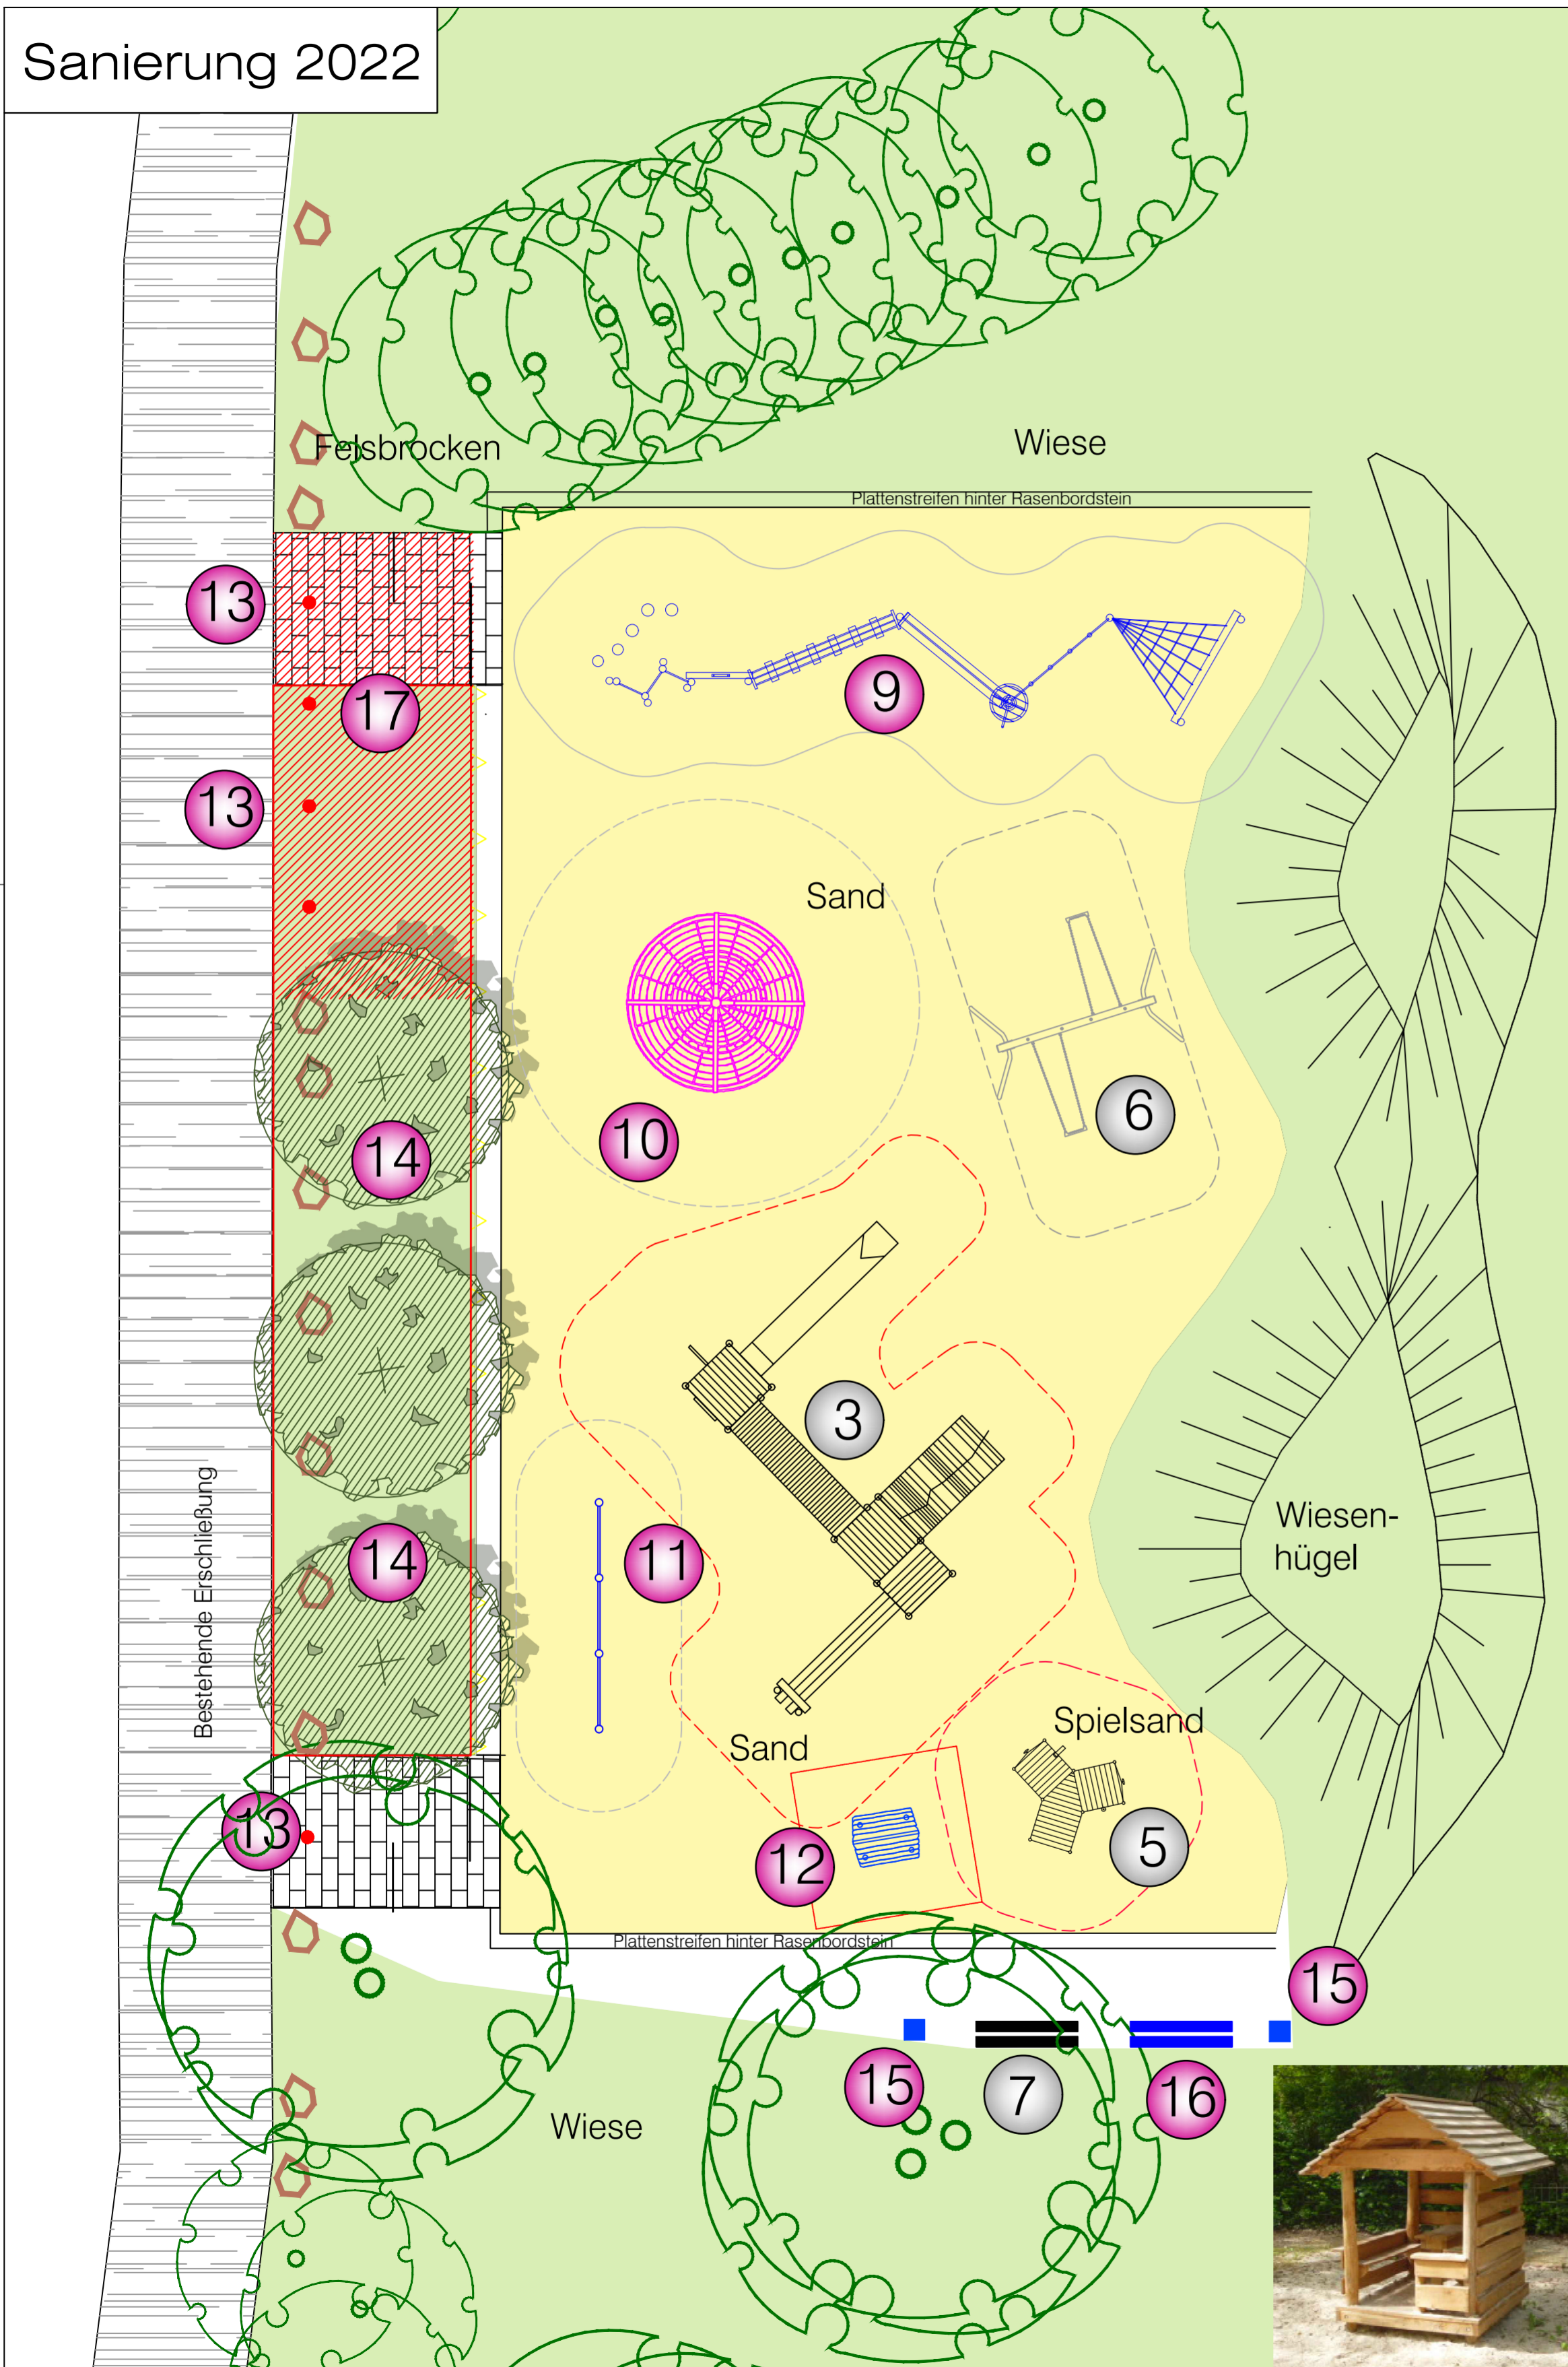


Spielgeräte Bestand:

- ① Gurtsteg, **abgängig**
- ② Drehscheibe, **abgängig**
- ③ Kletter- und Turmkombination mit Rutsche 'Riesa', Fa. FHS
- ④ 3-fach Reck, **abgängig**
- ⑤ Sandwerk, Fa. Kaiser Kühne
- ⑥ Doppelschaukel
- ⑦ Bank
- ⑧ Abfalleimer

Spielgeräte Neu:

- ⑨ Kletter-Balancieranlage, Fa. Quappen
- ⑩ Pylonkarussell, Fa. SMB, **Bestand Bauhof**
- ⑪ 3-fach Reck, Fa. Quappen
- ⑫ Kleinkinderspielhaus 'Kleines Räuberhäuschen', Fa. Quappen
- ⑬ herausnehmbare Poller
- ⑭ drei Bäume
- ⑮ neues Abfallsystem
- ⑯ Bank, neu
- ⑰ temporäre Aufstellfläche Pflegefahrzeug

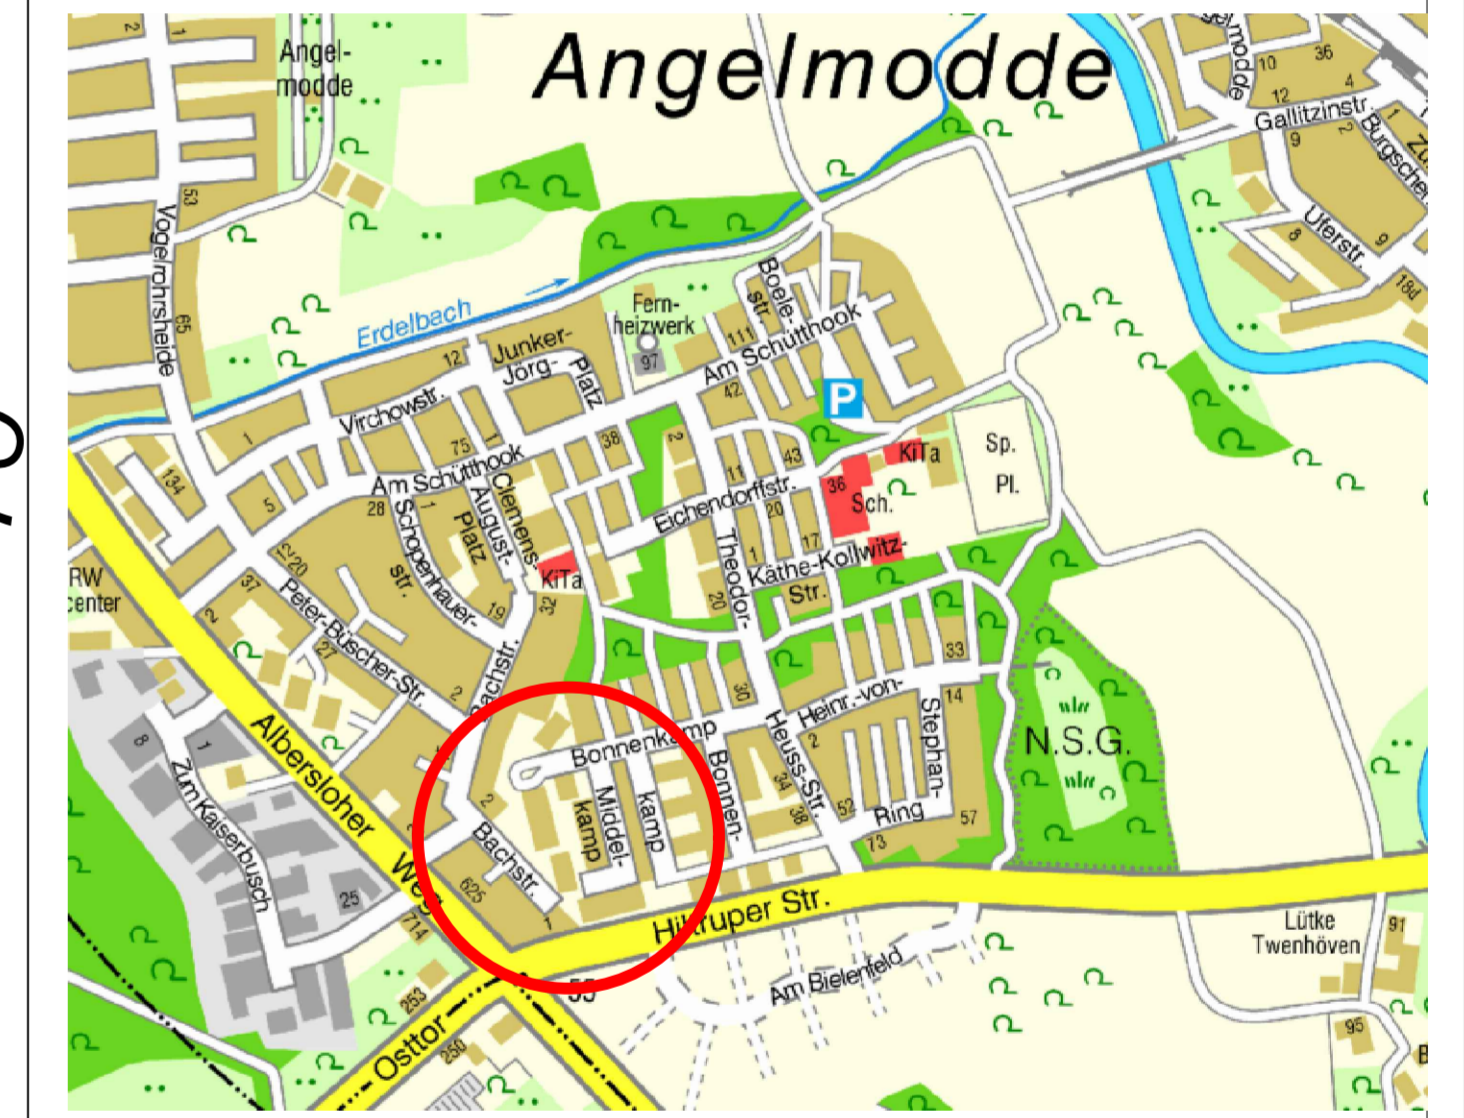

Projekt-Nr.: Plan Nr.: K 236 / 4	Objekt-Nr.: SP 28602 Datum: 21.07.2022
Amtsleitung: gez. Bruns	Bearbeitet: gez. K. Wagner
Abteilungsleitung: gez. Schumann	Gezeichnet: gez. K. Wagner
Fachstellenleitung: gez. J. Hoffmann	Maßstab: 1:100
Geändert: Index Inhalt Datum Bearbeiter	

STADT MÜNSTER

Amt für Grünflächen,
Umwelt und Nachhaltigkeit

Spielplatz Mittelkamp
(ehemals Osthuesheide)

Spielplatzsanierung 2022

