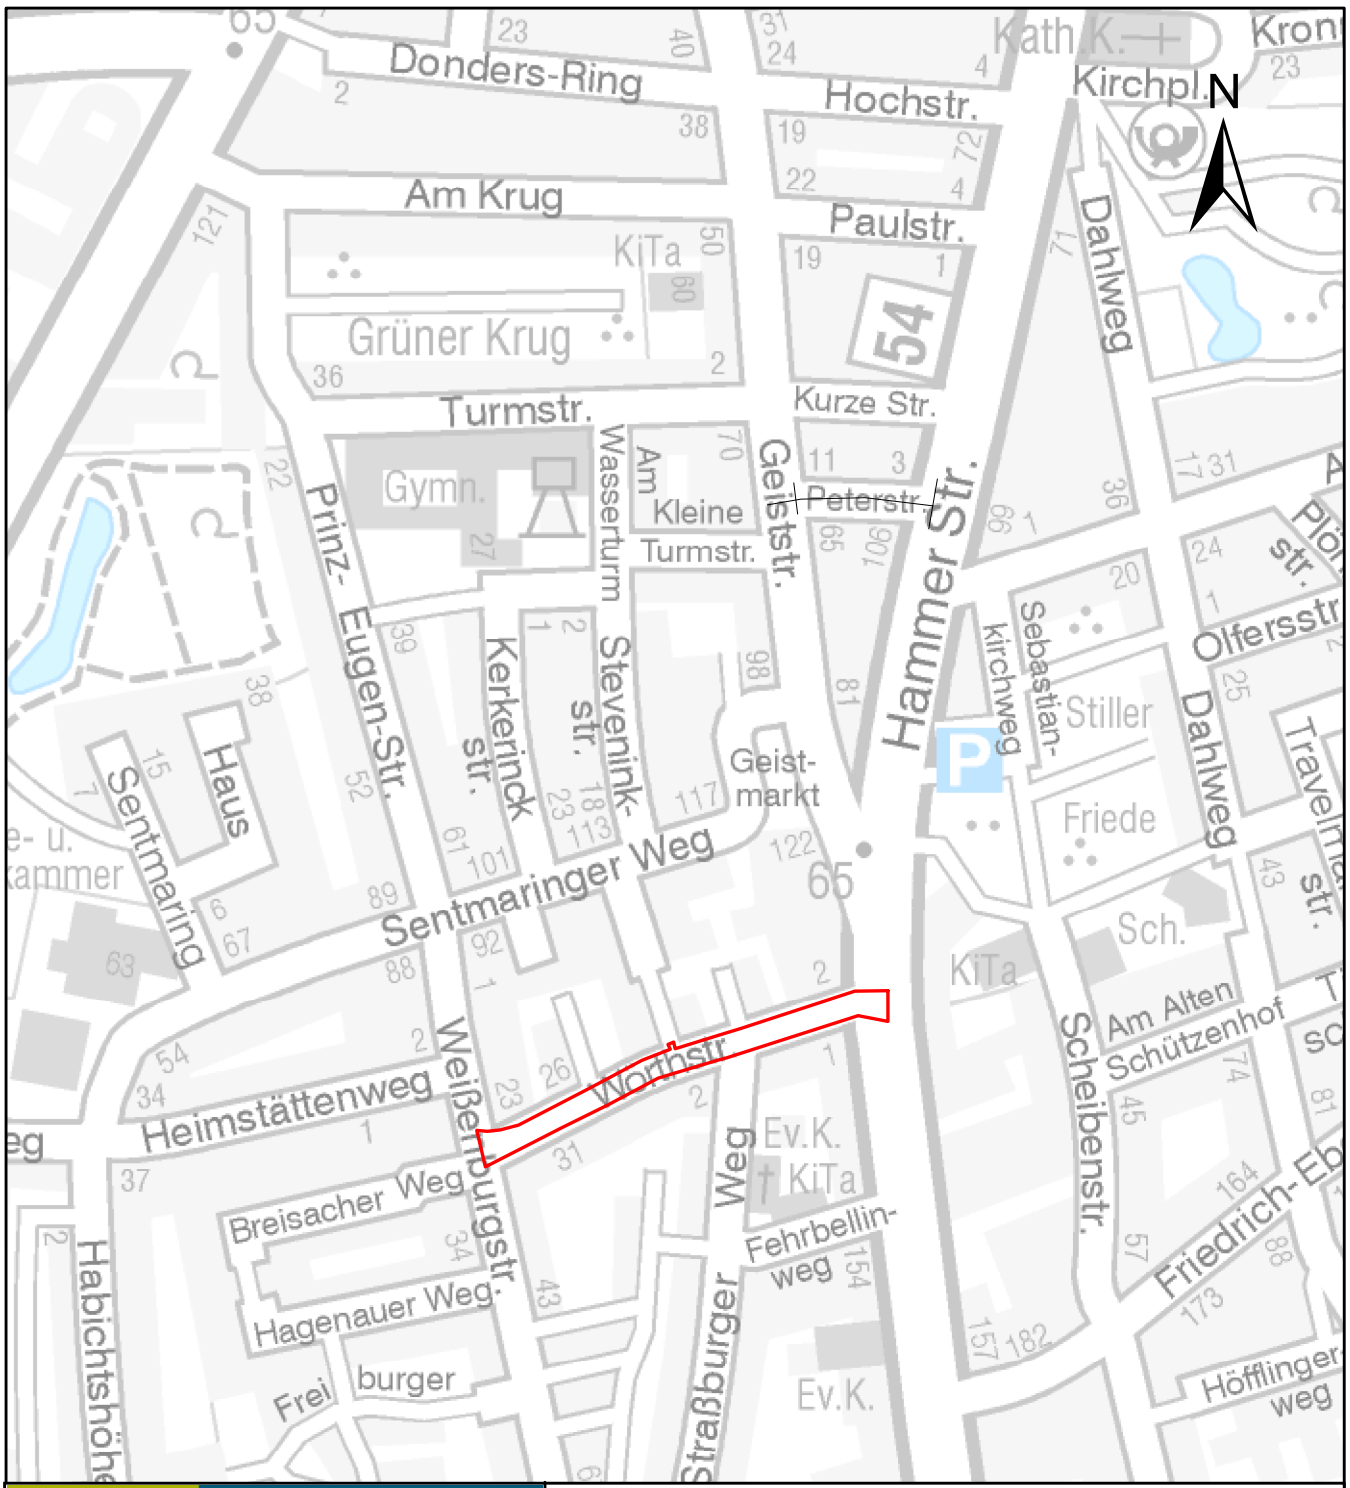

STADT MÜNSTER

Amt für Mobilität und Tiefbau

Albersloher Weg 33
48127 Münster

Tel. : 0251 492 - 6945

Mail: kanalauskunft@stadt-muenster.de

Servicezeiten:

Mo-Mi: 08.00 - 16.00 Uhr
Do : 08.00 - 18.00 Uhr
Fr : 08.00 - 12.00 Uhr

Übersichtslageplan:

Wörthstraße - Weißenburgstraße bis Hammer Straße

Maßstab: 1:5.000

Deckelhöhen nicht als Straßenendausbauhöhen verwenden!
Alle Angaben sind in der Örtlichkeit zu prüfen!

Datum: