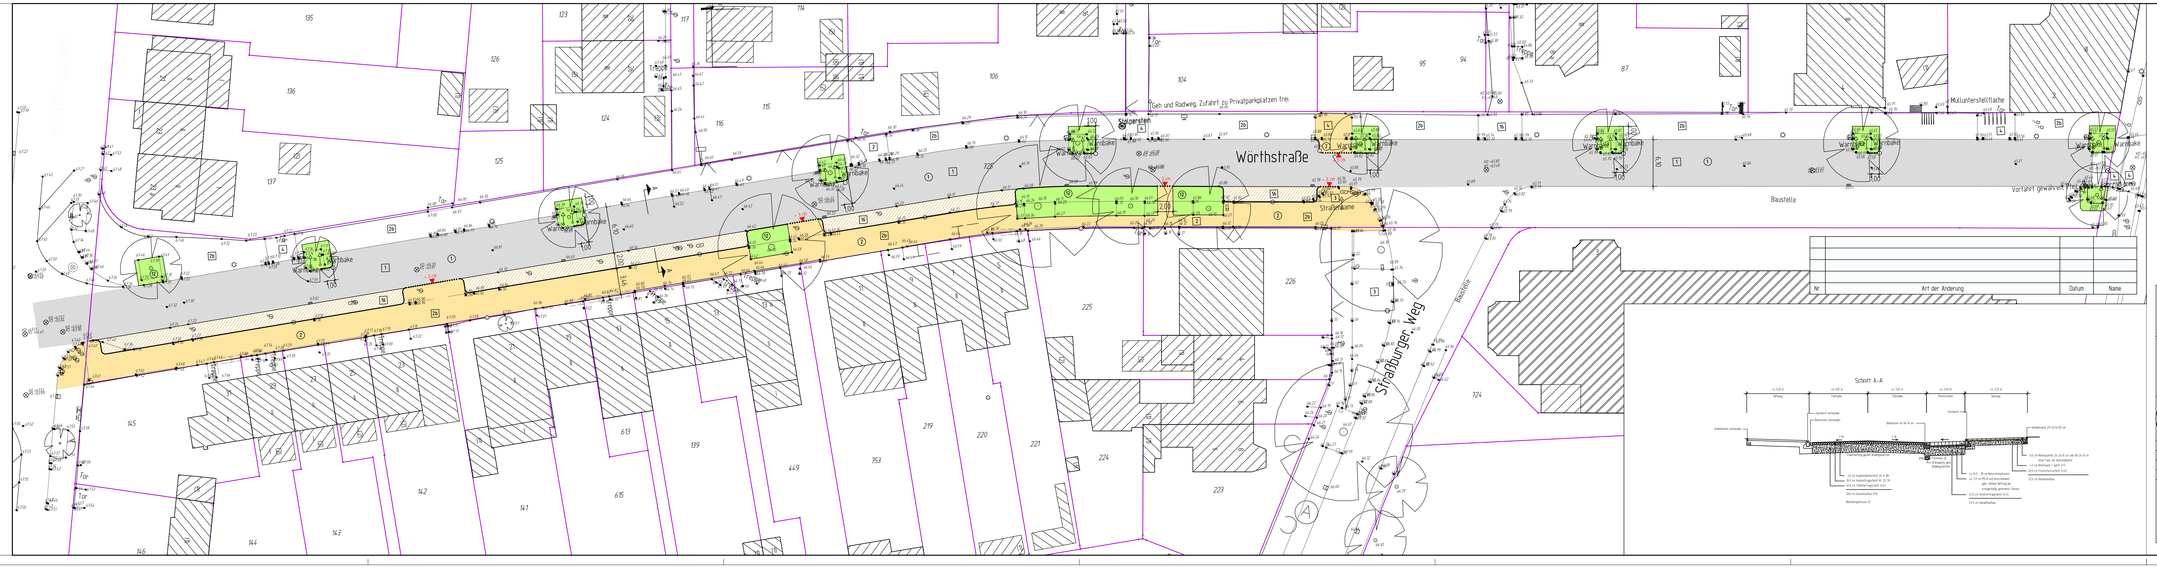

Legende

vorhanden:

- 1 Asphalt
- 2 Betonplatten 24/24 cm
- 2b Betonplatten 30/30 cm
- 3 Betonsteinen grau 20/10 cm
- 5 Betonsteinen grau 16/16 cm
- 5b Natursteinpflaster Großpflaster
- Baum
- Rinnenablauf
- Seitenablauf
- Scheibenkappe Wasser
- Schachtkeschen oberirdisch, unterirdisch
- Unterflurhydrant
- Schachtdeckel
- Leuchte
- Verkehrszeichen
- Lichtsignalanlage
- 78.51 Höhe

geplant:

- 1 Asphalt
- 2 Betonplatten 24/24/8 cm
- G Grünfläche
- Natursteinpflaster Großpflaster aufnehmen und neu verlegen
- Hochbord
- Winkelkantenstein
- Absenkung

Nr	Art der Änderung	Datum	Name

Projekt-Nr.:	21_013
Plan-Nr.:	
Blatt-Nr.	1 (1)
Anlage-Nr.:	

STADT MÜNSTER

Amt für Mobilität und Tiefbau

Lageplan + AQ

Maßstab
Lageplan 1 : 250
Längen 1 : 100 / Höhen 1 : 100

	Datum	Name
bearbeitet	09.05.22	Groschke-E.
gezeichnet	09.05.22	Groschke-E.
geprüft	09.05.22	Groschke-E.

genehmigt
Münster, den

i. A.

Amt für Mobilität und Tiefbau

Wörthstraße

Wiederherstellung nach Kanalbau

Bezirk/ Stadtteil Geist

Ausführungsplanung

Plot 11.08.2022