




Querschlag 1

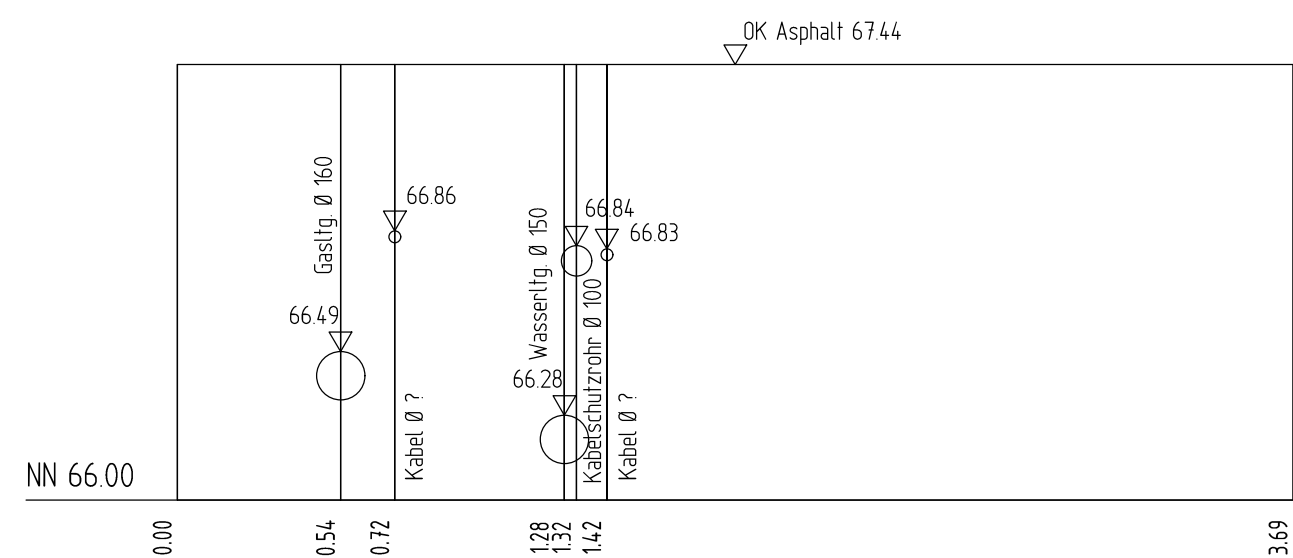


Querschlag 2

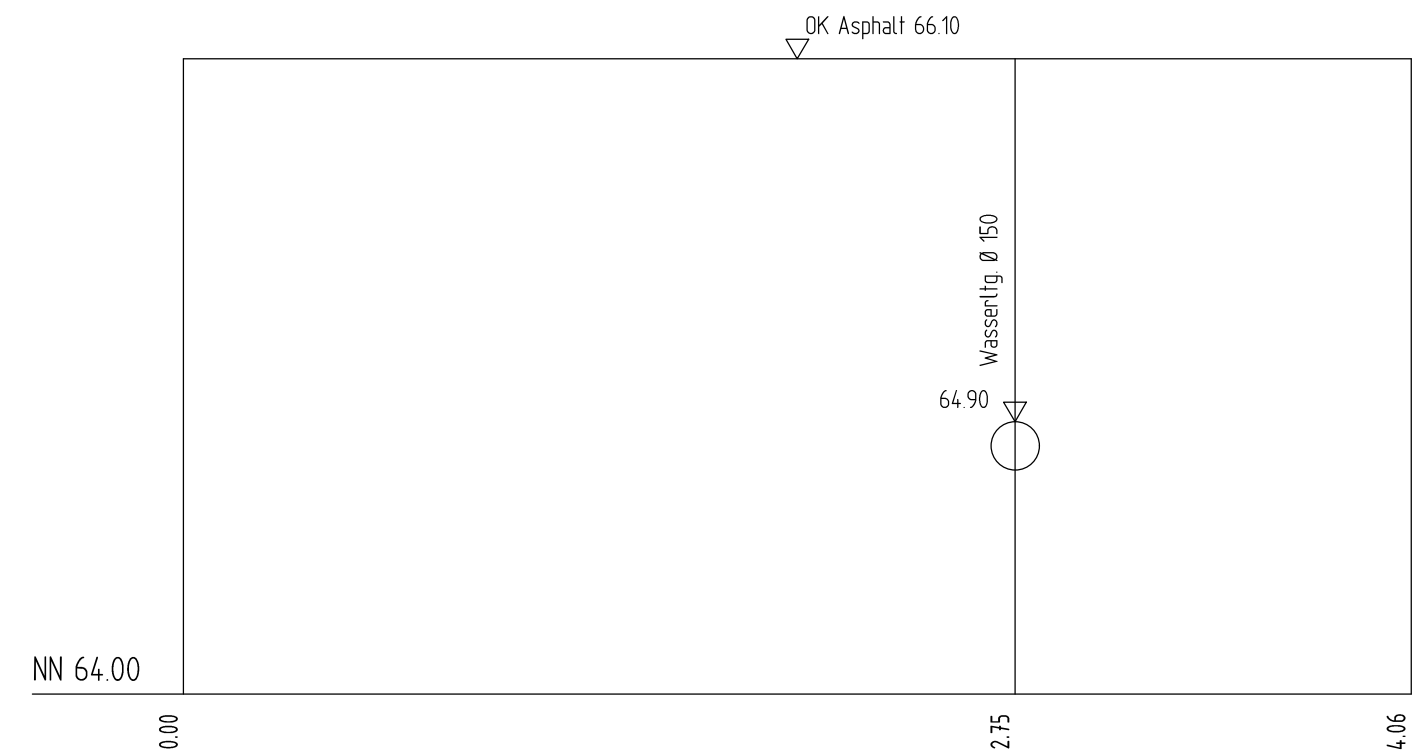


Querschlag 3

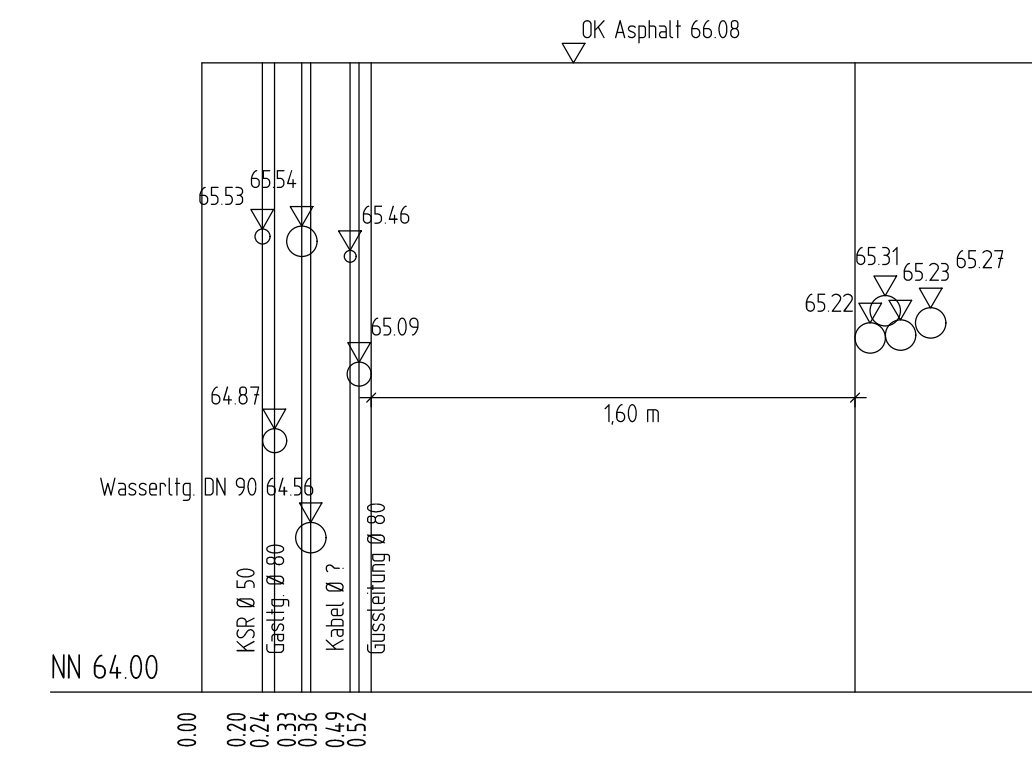

Querschlag 4

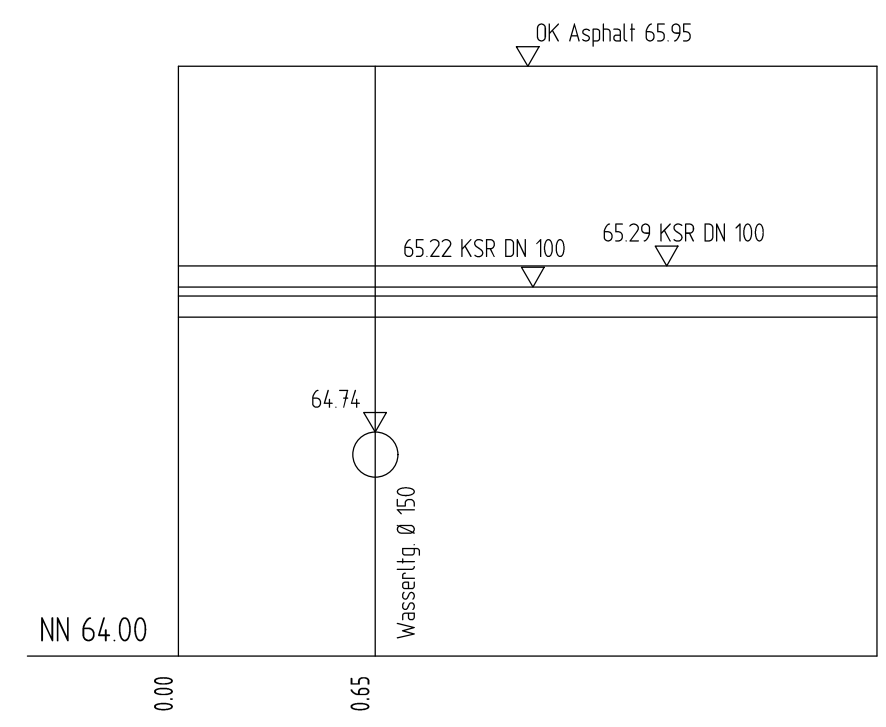

Querschlag 5

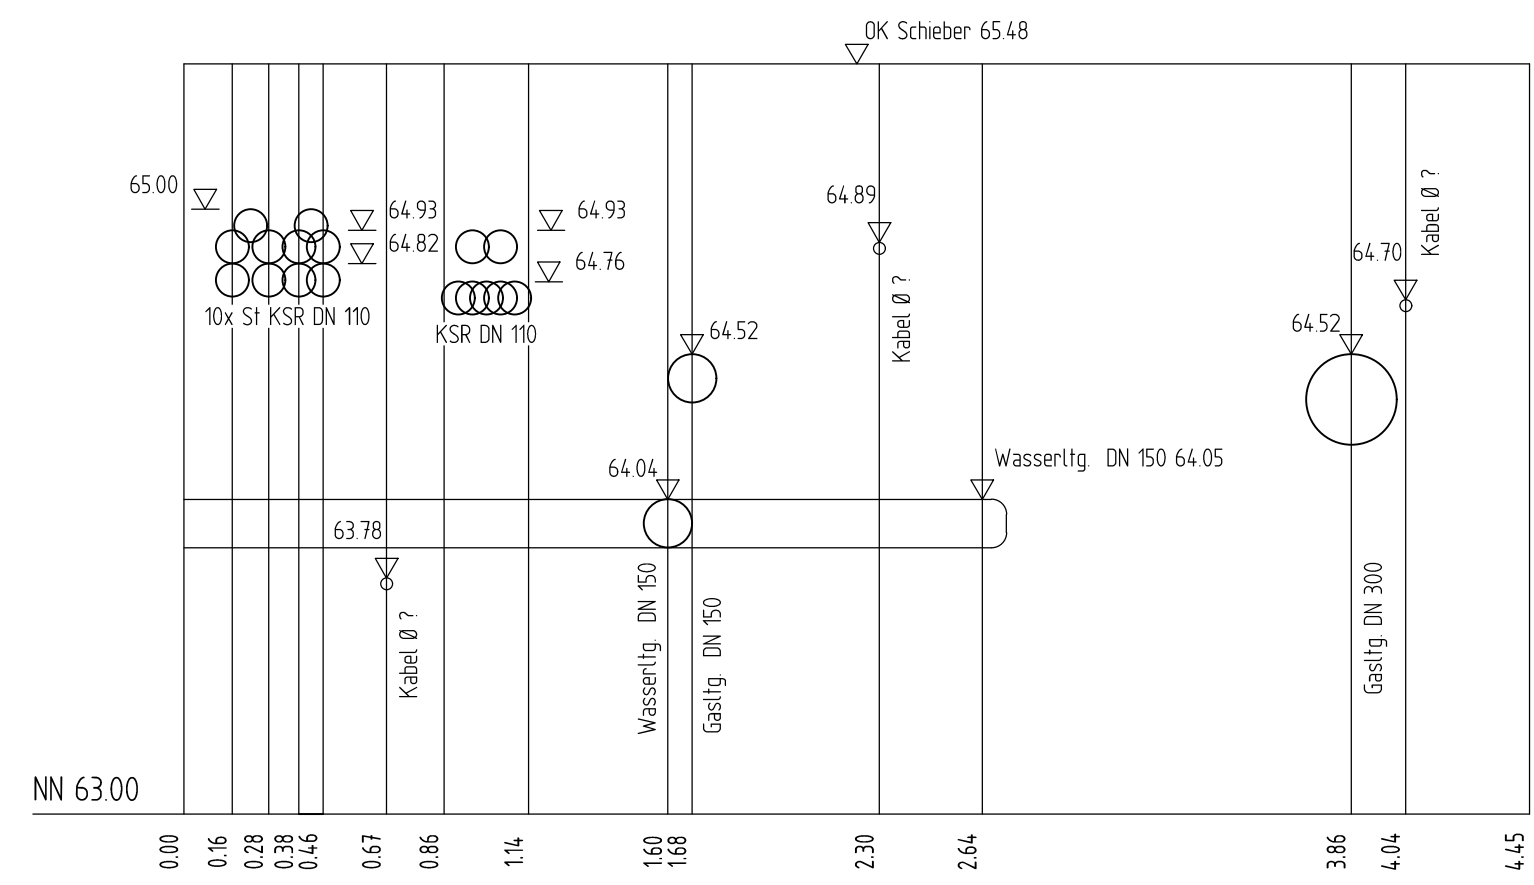

5			
4			
3			
2			
1			
Nr.	Art der Änderung	Name	Datum

Projekt Nr.: 21_013
 Plan Nr.: W 141
 Blatt Nr.: 11
 Str. Schlüssel: 07338
 Anlage Nr.:

Profile Querschläge

	Maßstab	
	Lageplan	
	Profil 1:25	
	Datum	Name
bearbeitet	03.2022	Hemann
gezeichnet	03.2022	Dreyer
geprüft	20.06.2022	Hemann
genehmigt: Münster, den 20.06.2022		
i. A. Christian Hemann Amt für Mobilität und Tiefbau		

STADT MÜNSTER

Amt für Mobilität und Tiefbau

Kanalsanierung
Wörthstraße

Stadtteil Geist
 Bezirk Mitte

Plot 20.06.2022