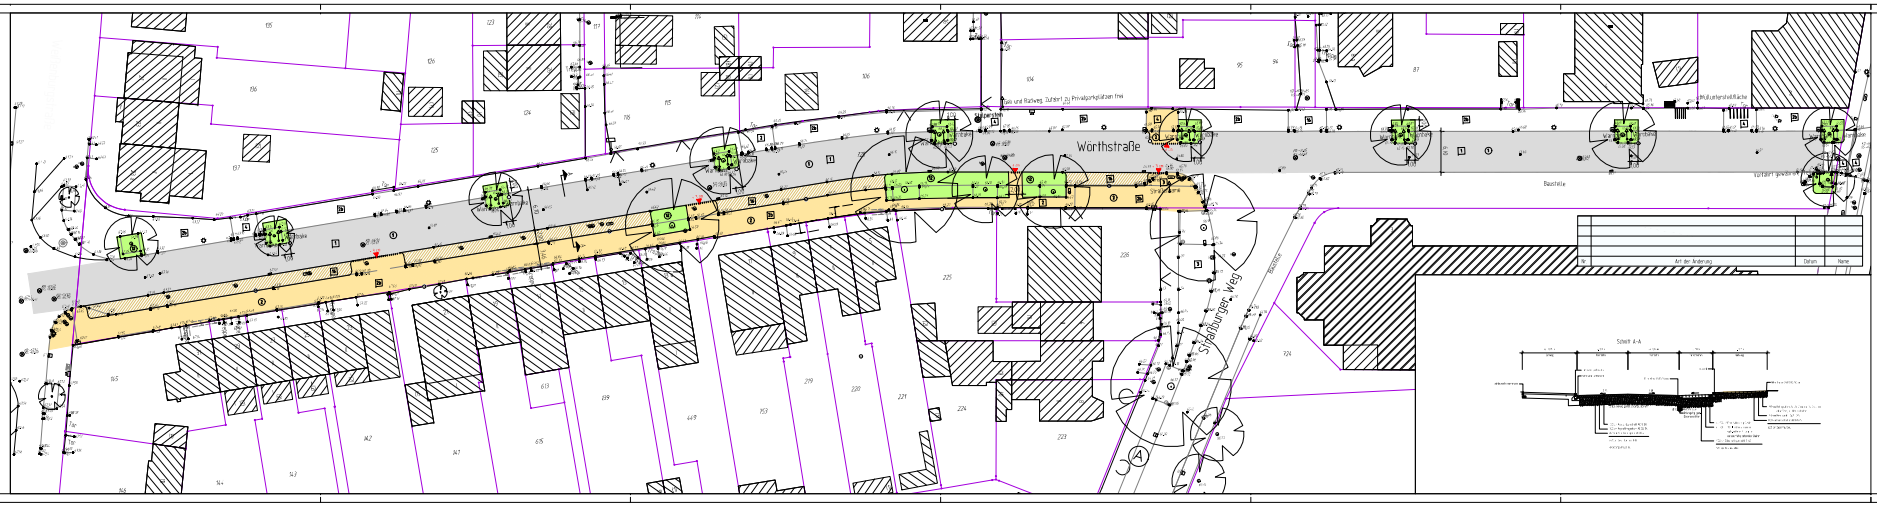

Legende

vorhanden

- Asphalt
- Betonplatten 24/24 cm
- Betonplatten 30/18 cm
- Betonsteinen grau 20/10 cm
- Betonsteinen grau 16/16 cm
- Natursteinpflaster Großpflaster
- Baum
- Rinnenablauf
- Gullyablauf
- Schieberkappe Wasser
- Schaltkasten oberirdisch, unterirdisch
- Unterflurhydrant
- Schachtdeckel
- Leuchte
- Verkehrszeichen
- Lichtsignalanlage
- 19.51 Höhe

geplant

- Asphalt
- Betonplatten 24/24/8 cm
- Grünfläche
- Natursteinpflaster Großpflaster aufnehmen und neu verlegen
- Hochbord
- Verkehrskontrollen
- Änderung

Nr.	Art der Änderung	Datum	Name

Projekt-Nr. 21_013
Plan-Nr.
Blatt-Nr. 1 | 1 |
Anlage-Nr.

Lageplan + AQ

Maßstab
Lageplan 1 : 250
Längen 1 : 100 / Höhen 1 : 100

	Datum	Name
bearbeitet	09.05.22	Grosshke-E
gezeichnet	09.05.22	Grosshke-E
geprüft	09.05.22	Grosshke-E

genehmigt
Münster, den

i. A.

Amt für Mobilität und Tiefbau

Amt für Mobilität und Tiefbau

Wörthstraße

Wiederherstellung nach Kanalbau

Bezirk/ Stadtteil Gelst

Ausführungsplanung

Plot 11.05.2022