gepl. Schachtbauwerke RW	F 1,0 t= 2.07	F 1,0 t= 2.17	F 1,0 t= 1.93	F 1,0 t= 1.89	F 1,0 t= 1.83	F 1,0 t= 1.83		
gepl. Schachtbauwerke MW	F 1,2 t= 3.58	F 1,2 t= 3.13	F 1,2 t= 2.77	F 1,2 t= 2.49	F 1,2 t= 2.40	F 1,2 t= 2.39	F 1,2 t= 2.27	F 1,2 t= 2.30 / F 1,5 t= 2.22

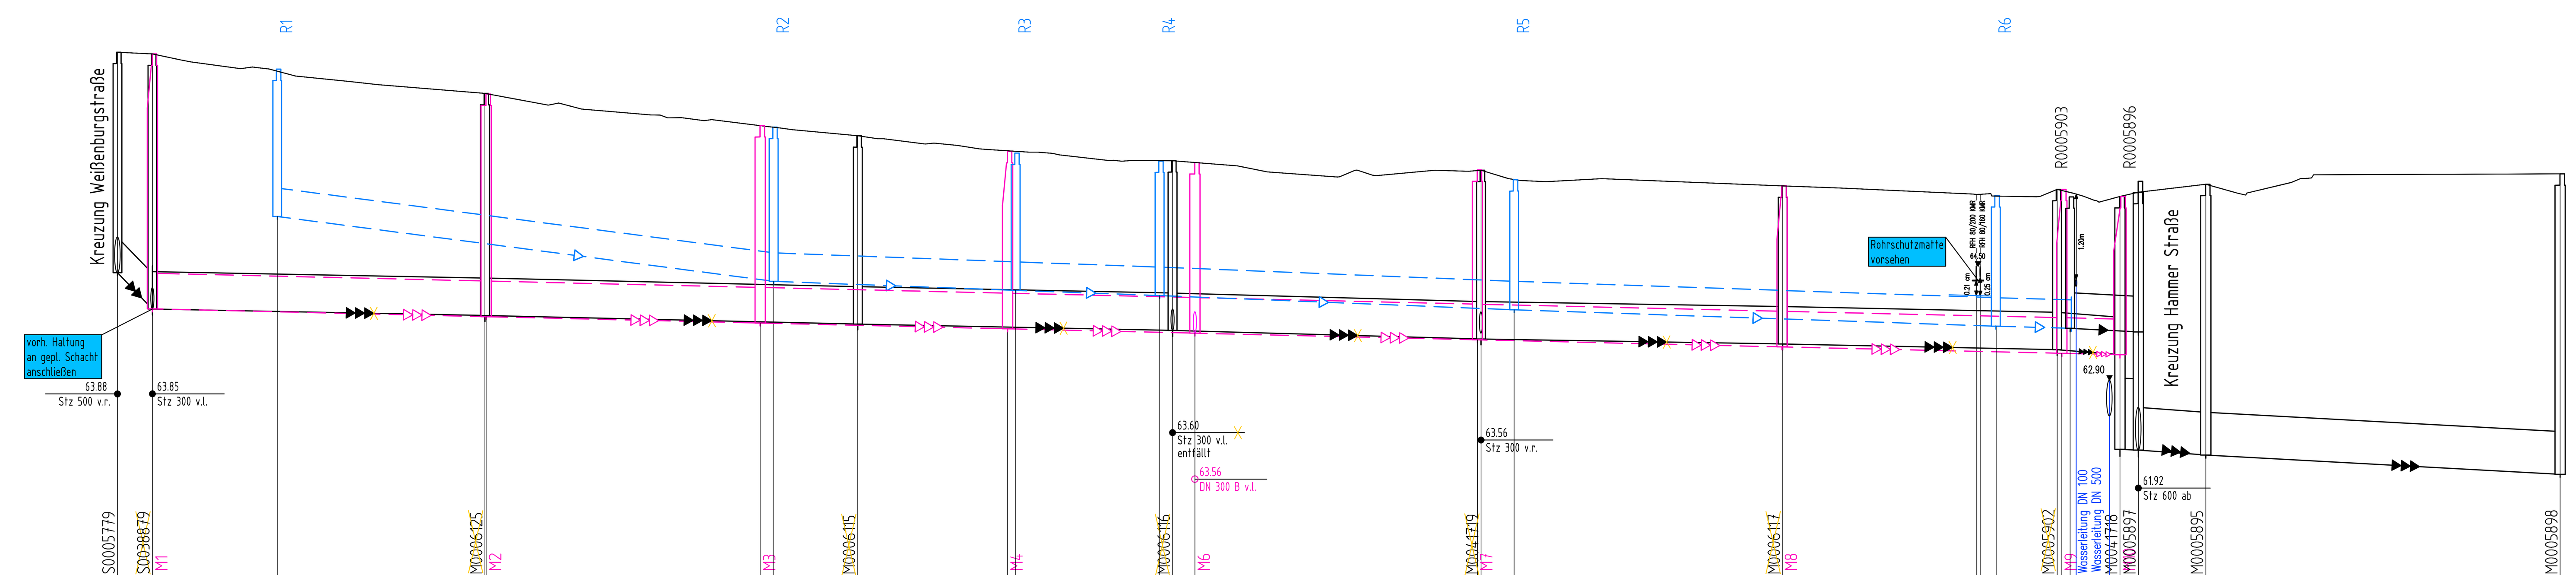

Zeile	S0005779 / S0038879 / M1	M0006125 / M2	M3 / M0006115	M4	M0006116 / M6	M0041719 / M7	M0006117 / M8	M0005902 / M9	M0041718 / M0005897	M0005895	M0005898
Geländehöhe		66.93	66.33		65.98	65.85	65.63	65.58	65.48 / 65.54	65.65	65.80
Gradientenhöhe											
Straßenname	Wörthstraße					Wörthstraße					
RW geplant OK Schacht - Ø, Material	67.27 t=2.07 DN 400 B	66.45 t=2.17 DN 400 B	66.09 t=1.93 DN 400 B	65.98 t=1.89 DN 400 B		65.72 t=1.83 DN 400 GGG		65.49 t=1.83 DN 400 B			
RW geplant Haltungssohle, Länge, Gefälle	65.20 70m 13‰	64.29 64.29 35m 4‰	64.16 64.16 21m 4‰	64.09 64.09 50m 4‰		63.89 63.89 68m 3‰		63.66 63.66 12m 3‰ 63.63			
MW geplant OK Schacht - Ø, Material	67.48 t=3.58 DN 500 Stz	66.92 t=3.13 DN 500 Stz	66.48 t=2.77 DN 500 Stz	66.11 t=2.49 DN 500 Stz	65.96 t=2.40 DN 500 Stz	65.85 t=2.39 DN 500 Stz	65.63 t=2.27 DN 500 Stz	65.58 t=2.30 DN 500 B 65.48 t=2.22			
MW geplant Haltungssohle, Länge, Gefälle	63.90 47m 2.3‰	63.79 63.79 39m 2.3‰	63.70 63.70 35m 2.3‰	63.62 63.62 27m 2.3‰	63.56 63.56 40m 2.3‰	63.47 63.47 43m 2.3‰	63.37 63.37 39m 2.3‰	63.28 63.28 9m 2.3‰ 63.26			
RW vorhanden OK Schacht\ Tiefe - Ø, Material, Länge, Gefälle								65.48 t=1.85	65.70 t=2.12 DN 500 B 11.79m 4.24‰		
RW vorhanden Haltungssohle - Baujahr/ Zustandsklasse								63.63 / ZK	63.58 Ei 350/525 B 8.84m 7.92‰		
MW vorhanden OK Schacht\ Tiefe - Ø, Material, Länge, Gefälle	Ei 350/525 B 46.75m 1.93‰	66.93 t=3.12 Ei 350/525 B 52.40m 2.29‰	66.33 t=2.64 Ei 350/525 B 44.24m 2.03‰		65.98 t=2.38 Ei 350/525 B 43.36m 2.77‰	65.85 t=2.37 Ei 350/525 B 42.40m 1.65‰	65.63 t=2.22 Ei 350/525 B 38.57m 2.07‰	65.58 t=2.25	65.48 t=3.55 / t=3.62	65.65 t=3.80 DN 600 Stz 9.47m 7.39‰ DN 600 Stz 49.82m 5.42‰	65.80 t=4.22
MW vorhanden Haltungssohle - Baujahr/ Zustandsklasse	63.90 1969 / ZK 1	63.81 63.81 1969 / ZK 1	63.69 63.69 1969 / ZK 1		63.60 63.60 1969 / ZK 0	63.48 63.48 1969 / ZK 1	63.41 63.41 1969 / ZK 1	63.33 63.33 69/ ZK 1	63.26 61.93 61.92 69/ ZK 4	61.85 61.85 1987 / ZK 3	61.58
SW vorhanden OK Schacht\ Tiefe - Ø, Material, Länge, Gefälle	67.51 t=3.10 67.48 t=3.58 DN 500 Stz 4.91m 103.87‰								DN 1000 B 2.58m 3.88‰		
SW vorhanden Haltungssohle - Baujahr/ Zustandsklasse	64.41 63.90 1994 / ZK 4										

gepl. Schachtbauwerke MW		F 1,0 t= 2.40	F 1,2 t= 2.40

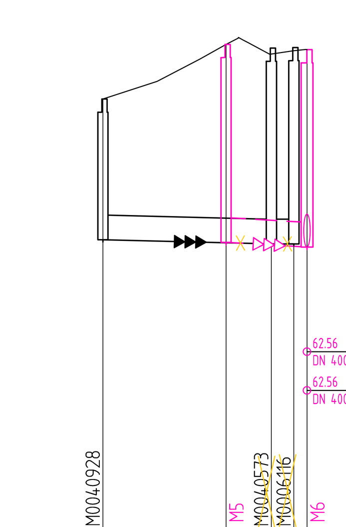

Zeile	M0040928	M5 / M0040573	M0006116 / M6
Geländehöhe	65.36	65.98	65.98
Gradientenhöhe			
Straßenname	Wörthstraße Stichweg		
RW geplant OK Schacht - Ø, Material			
RW geplant Haltungssohle, Länge, Gefälle			
MW geplant OK Schacht - Ø, Material		66.02 t=2.40 DN 300 B	65.96 t=2.40
MW geplant Haltungssohle, Länge, Gefälle		63.62 10m 6‰	63.56
RW vorhanden OK Schacht\ Tiefe - Ø, Material, Länge, Gefälle			
RW vorhanden Haltungssohle - Baujahr/ Zustandsklasse			
MW vorhanden OK Schacht\ Tiefe - Ø, Material, Länge, Gefälle	65.36 t=1.71 DN 300 Stz 21.33m 2.34‰	65.98 t=2.38	65.98 t=2.38 DN 300 Stz 2.78m 0.00‰
MW vorhanden Haltungssohle - Baujahr/ Zustandsklasse	63.65 2009 / ZK 4	63.60	63.60 2009 / ZK 4
SW vorhanden OK Schacht\ Tiefe - Ø, Material, Länge, Gefälle			
SW vorhanden Haltungssohle - Baujahr/ Zustandsklasse			

Zeichenerklärung

	PLANUNG	BESTAND
Regenwasserkanal		
Schmutzwasserkanal		
Mischwasserkanal		
Druckrohrleitung		
Kanal entfällt/ wird verdämmt		
RWE - Leitungen		
Telekommunikationsleitungen		
Stromleitungen		
Lichtwellenleiter		
Gasleitung		G DN 300
Wasserleitung		W DN 300
Fernwärmekanal		FH

Anschlussleitungen

Lage der Anschlussleitungen nachrichtlich eingetragen!
Leitungen ohne Ø-Bezeichnung = DN 150

- v.r. bzw. v.l.
- v.r. bzw. v.l. oben
- v. oben
- nicht in Betrieb
- verschlossen
- Lage bekannt / unbekannt
- vorh. Rinnenablauf / Seitenablauf
- gepl. Rinnenablauf / Seitenablauf
- Nummer der Anschlussuntersuchung
- neu (R; S; M)
- überprüfen bei Neubau
- an gepl. Kanal anschließen
- Fehlanschluss umklemmen
- erneuern offene Bauweise
- Liner
- verdämmen

RW / SW / MW

Grundstücksanschlussleitungen Schmutzwasser entwässern in ein modifiziertes Trennsystem. Die zum Garten gerichtete Dachfläche wird über den Schmutzwasseranschluss entwässert.

Baugrubensicherung

Legende geplant:

1 Asphalt
2 Betonplatten 24/24/8 cm
12 Grünfläche
Natursteinpflaster Großpflaster aufnehmen und neu verlegen

Straßenplanung nachrichtlich dargestellt

Nr.	Art der Änderung	Name	Datum
2			
1			

Projekt Nr.	21_013
Plan Nr.	W 141
Blatt Nr.	1
Str. Schlüssel	07338
Anlage Nr.	

STADT MÜNSTER
Amt für Mobilität und Tiefbau

Lageplan mit Längsschnitt

Maßstab: Lageplan 1 : 250; Längen 1 : 500 / Höhen 1 : 50

	Datum	Name
bearbeitet	03.2022	Hemann
gezeichnet	03.2022	Dreyer
geprüft	20.06.2022	Hemann

Kanalsanierung
Wörthstraße

Stadtteil Geist
Bezirk Mitte

genehmigt:
Münster, den 20.06.2022

i. A. Christian Hemann
Amt für Mobilität und Tiefbau

Plot 24.08.2022