

Beschlussvorlage

LSBTIQ* Sichtbarkeit / Regenbogenfarben im Stadtbild

Anlage Visualisierungen Maßnahmen 1-4

Maßnahme 1 - Lichtsignalanlagen

Beispiel Streuscheiben



Umsetzung nur in den Grünlichtkammern
zusätzliches drittes Symbol mit Paarkonstellation w/m

Beispiel Streuscheiben 2

"Let 's go together"



"Feeling"



"The voice of love"



Umsetzung aller drei Streuscheiben nur in den Grünlichtkammern

Quelle: Stadt Wien

Knotenpunkt 04030 Windthorstr. / Bahnhofstr. Signallageplan

ÖV auf BU 2 aus Bake 05067/05069

[20269] 04040/S11	245 m
[20276] 04030/S21	130 m
[20279] 04030/S23	31 m
[20277] 04030/S22	+ 10 m

ÖV auf BU 1 aus Bake 05041/05043/05065

[20261] 04030/S12	+ 5 m
[20263] 04030/S13	11 m
[20260] 04020/S12	75 m
[20172] 04020/S21	150 m
[20165] 04020/S11	160 m

◀ kombinierte Schablone RD/ FG



1:500

20m

STADT MÜNSTER

Amt für Stadtentwicklung,
Stadtplanung, Verkehrsplanung

Schäper


20.08.2018

Umgerüstet werden nur die Grünlichtkammern auf der nördlichen Seite.



Umgerüstet werden die Grünlichtkammern auf der nördlichen Seite (hier links).

Knotenpunkt 04090 Von-Vincke-Str. / Windthorststr. Signallageplan

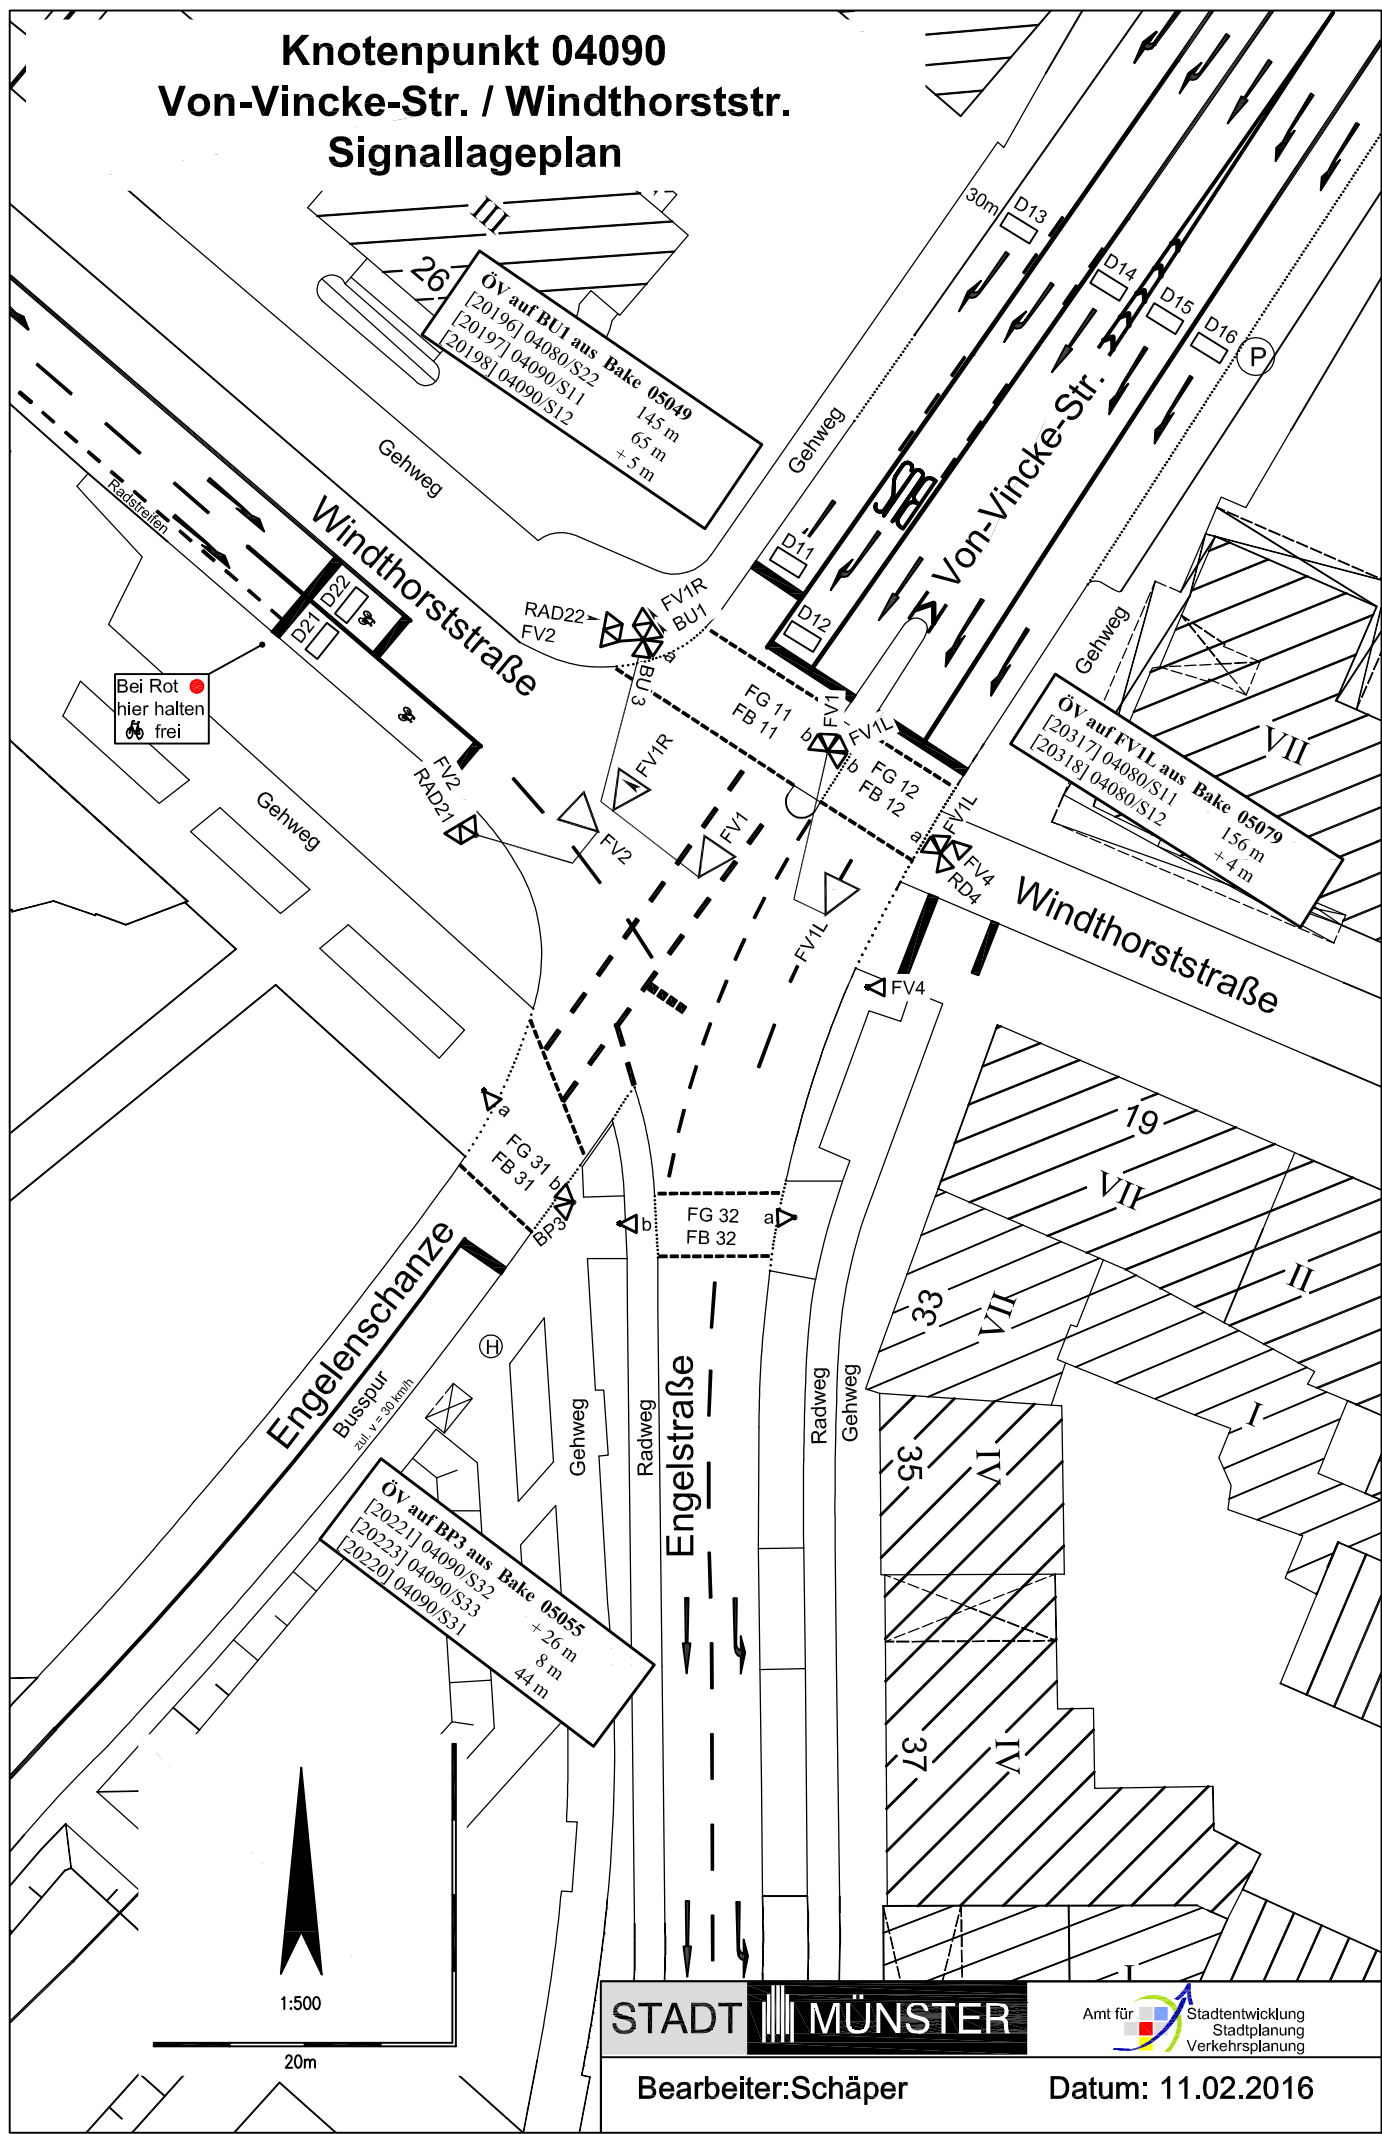



KIEPENKERL



Ein kerniger Tipp
BACK 1894 MUSEUM

Goldlaib
Weizenmischbrot

BASF






Maßnahme 2 - Lichtmasten







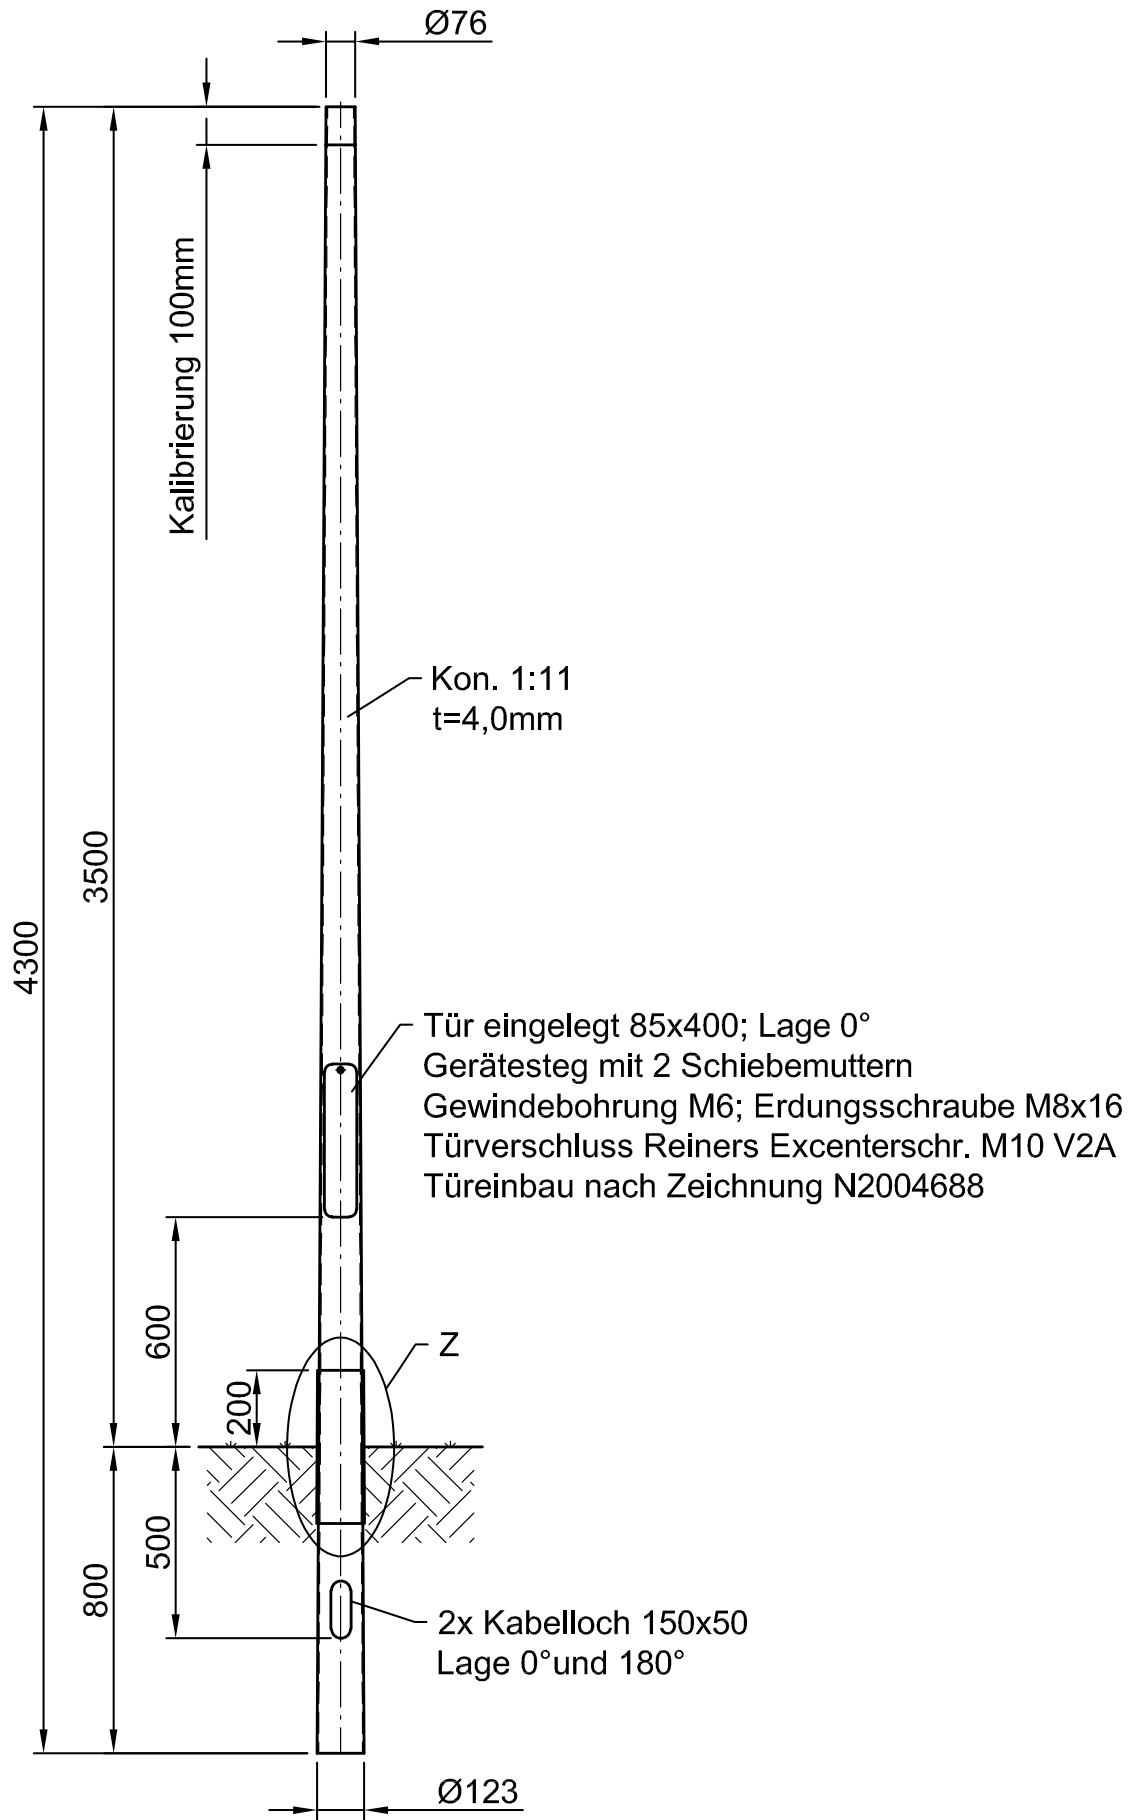



Von-Yincke-Straße
E-92

Alte Stadt
City

Weg der
Grün
für
A
K

Maßnahme 3 - Sitzbänke



Diese Bank vor Foto Köster wird in Absprache von Ordnungsamt und Polizei zeitnah abgebaut und durch Fahrradanhänger ersetzt. Diese werden dann in Regenbogenfarben beklebt.



WINDTHORST

HOTEL

19

REISE-SHOP

TIER

tier.app

Sandra Beer
SPD

Aloys Kemper

ZONE

bei Rot
hier halten

Maßnahme 4 – Banner

