



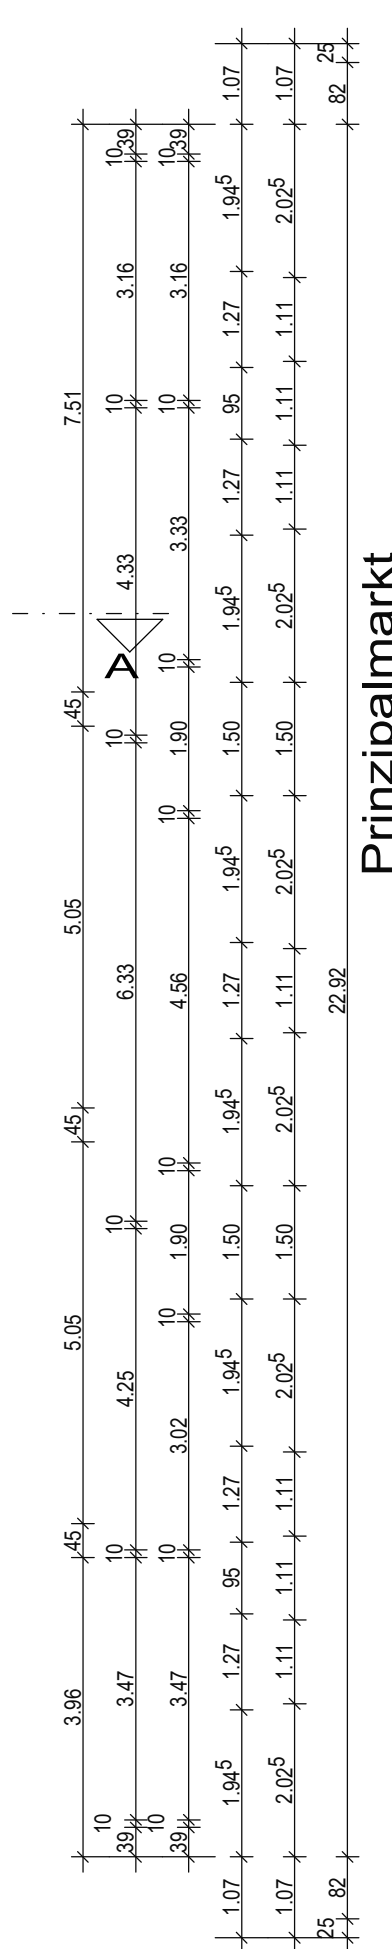

3. OBERGESCHOSS

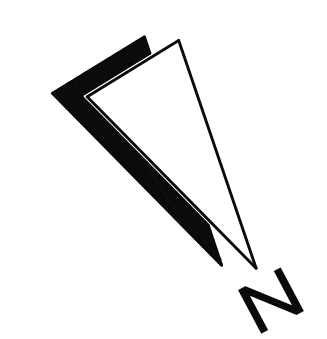

Index	Datum	Name	Art der Änderung
a	25.07.2022	Darkow	Datei durch Kopie; gesamtbestand.pro erstellt



0625	Projektnummer	BAUANTRAG
------	---------------	-----------

B/03	3. OBERGESCHOSS	STADT MÜNSTER
Planart/Bauart	Planinhalt	Plangröße 850 / 550
1:100	25.07.2022	a 25.07.2022
Maßstab	Erstellung	Index
0625_Kammerl-Petzholdhaus-Prinzipalmarkt-5_23_40_Hochbau2022-Umbau-Kammerl		
Projektverzeichnis		
2022-bauantrag-umbau-3og-dg.pro		
Projektdaten		
_PLAN/_B-03_3-Obergeschoss_M100		
Planbezeichnung		
Zeichnung	Architektur und Projektsteuerung	
Darkow	Heermann	
Zeichnung	Bauen im Bestand	
Projektleitung	Mantke / Schriedenham	
Fachstellenleitung / Abteilungsleitung		
Nienaber / Michel	Abteilung / Technische Leitung	
3. OBERGESCHOSS		
KÄMMEREI PETZHOLDHAUS		
PRINZIPALMARKT 5 48143 MÜNSTER		