Anlage zur Vorlage V/0506/2022

Sanierung 2022

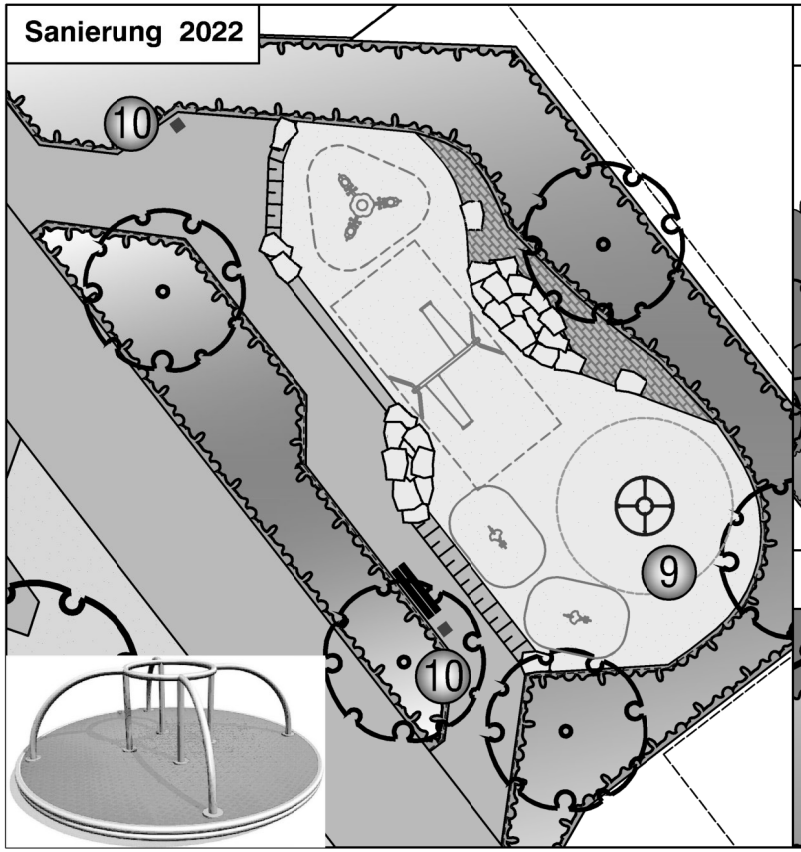

Bestand (ohne Maßstab)

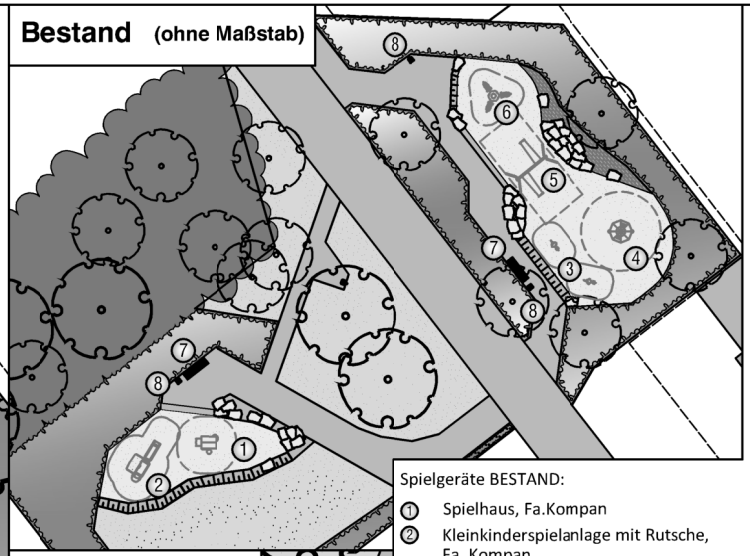

Sanierung 2022

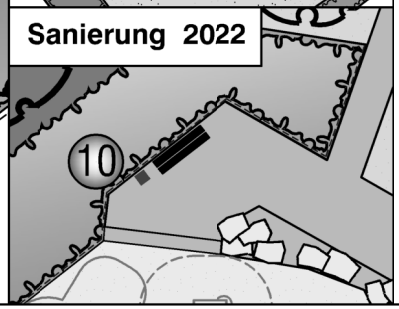

Spielgeräte BESTAND:

1. Spielhaus, Fa.Kompan
2. Kleinkinderspielanlage mit Rutsche, Fa. Kompan
3. Federgeräte, Fa. Kompan
4. Drehscheibe 'Ichelhausen', Fa. Hally-Gally, abgängig
5. Stahl-Doppelschaukel, Fa. Kaiser & Kühne
6. Federgerät 'Blazer', Fa. Kompan
7. Bank mit Rücken ehne
8. Abfallbehälter

Spielgeräte Neu 2022:

9. Drehkranz Typ 3, Fa. FHS
10. Neues Abfallsysetm

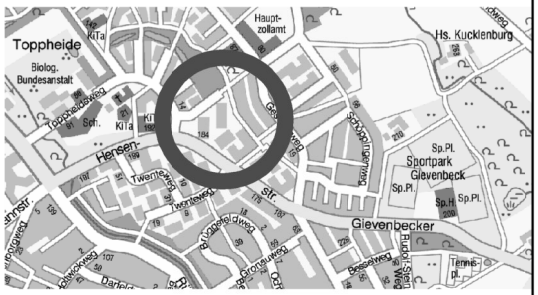

Grundlage: Aufmaß durch W. Eilert am 28.05.2009

Projekt-Nr.:	Objekt-Nr.: SP 25109
Plan Nr.: K 200 /6	Datum: 26.08.2022
stellvertr. Amtsleitung: gez. i. A. Niggemann	Bearbeitet: gez. K. Wagner
Abteilungsleitung: gez. i. A. Niggemann	Gezeichnet: gez. K. Wagner
Fachstellenleitung: gez. J. Hoffmann	Maßstab: 1: 100

Geändert:

Index	Inhalt	Datum	Bearbeiter

STADT MÜNSTER

Amt für Grünflächen, Umwelt und Nachhaltigkeit

Spielplatz Gescherweg-West

Entwurf