


Sanierung 2022



Bestand (ohne Maßstab)

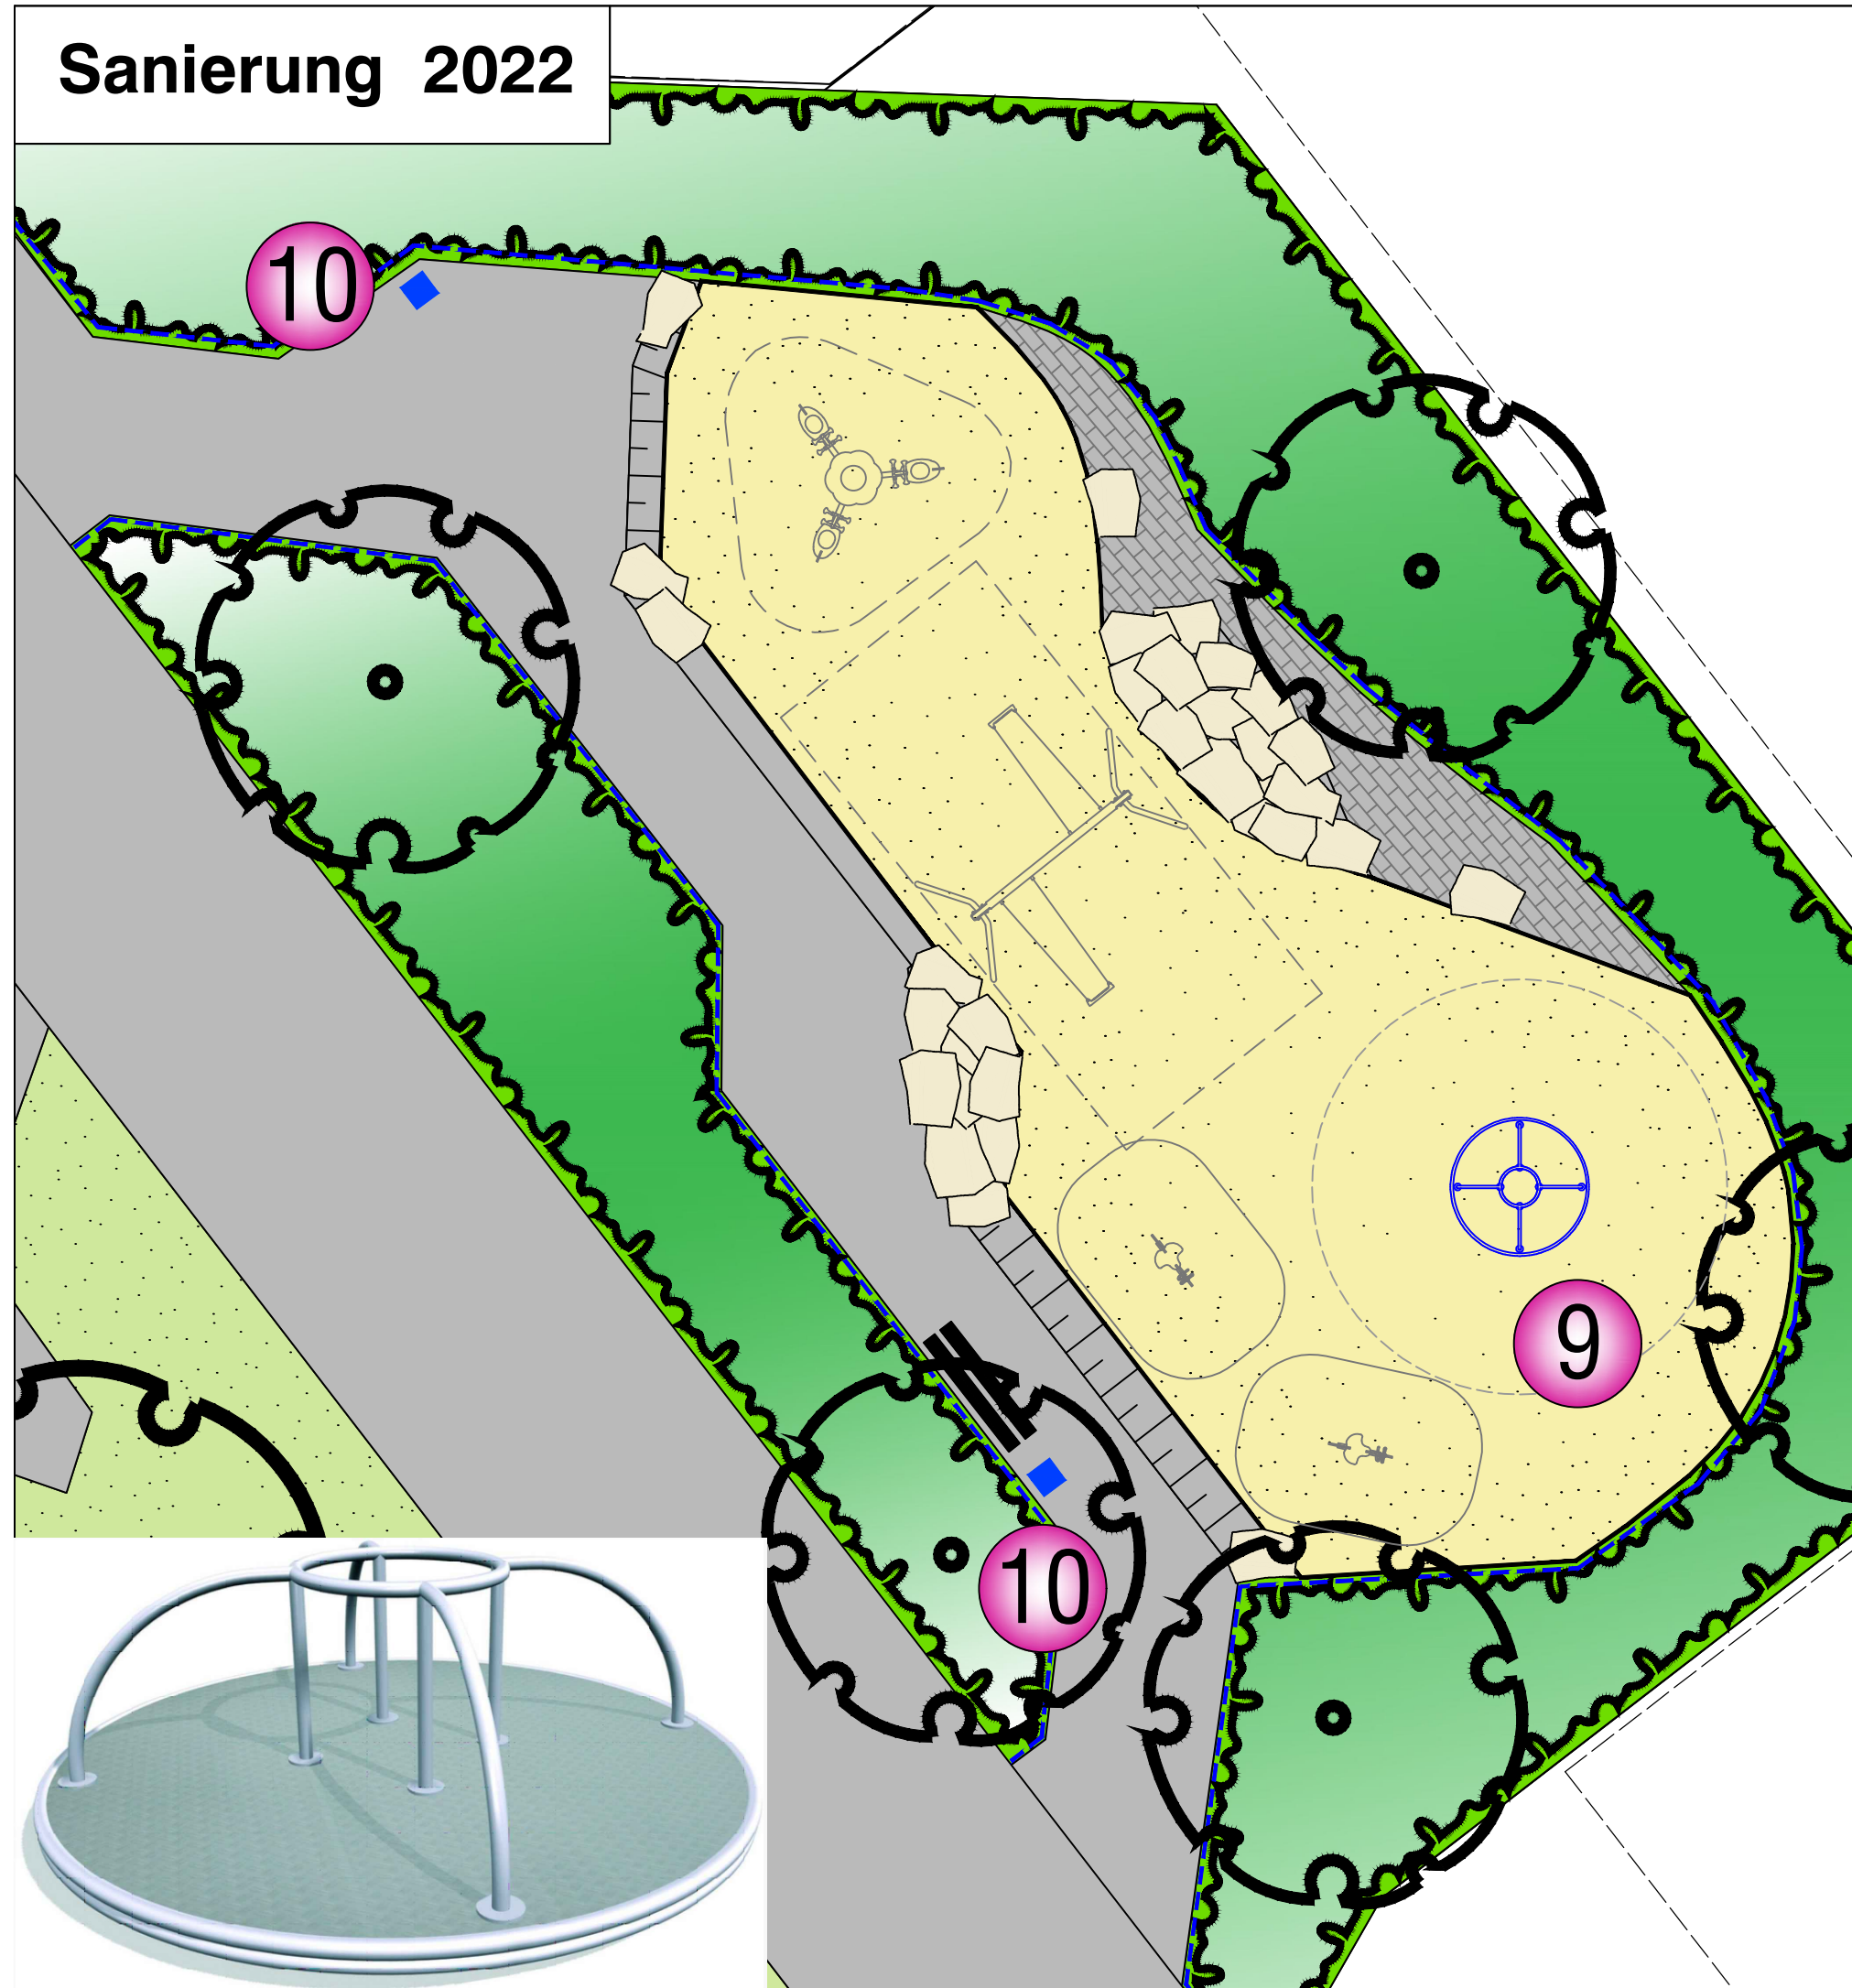

Sanierung 2022

Spielgeräte BESTAND:

- ① Spielhaus, Fa. Kompan
- ② Kleinkinderspielanlage mit Rutsche, Fa. Kompan
- ③ Federgeräte, Fa. Kompan
- ④ Drehscheibe 'Ichelhausen', Fa. Hally-Gally, **abgängig**
- ⑤ Stahl-Doppelschaukel, Fa. Kaiser & Kühne
- ⑥ Federgerät 'Blazer', Fa. Kompan
- ⑦ Bank mit Rückenlehne
- ⑧ Abfallbehälter

Spielgeräte Neu 2022:

- ⑨ Drehkranz Typ 3, Fa. FHS
- ⑩ Neues Abfallsystem



Grundlage: Aufmaß durch W. Eilert am 28.05.2009

Projekt-Nr.: Plan Nr.: K 200 /6	Objekt-Nr.: SP 25109 Datum: 26.08.2022
stellvertr. Amtsleitung: gez. i. A. Niggemann	Bearbeitet: gez. K. Wagner
Abteilungsleitung: gez. i. A. Niggemann	Gezeichnet: gez. K. Wagner
Fachstellenleitung: gez. J. Hoffmann	Maßstab: 1: 100
Geändert: Index Inhalt Datum Bearbeiter	

STADT MÜNSTER

Amt für Grünflächen,
Umwelt und Nachhaltigkeit

**Spielplatz
Gescherweg-West**

Entwurf