Anlage zur Vorlage V/0506/2022

Sanierung 2022

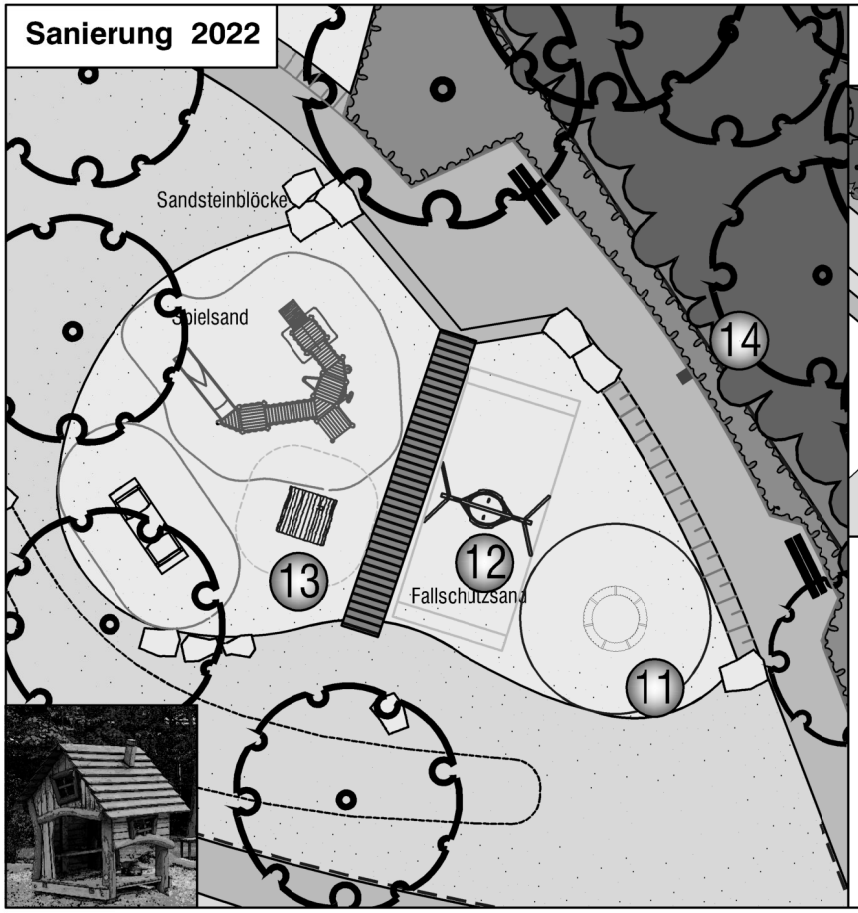

Bestand
(ohne Maßstab)

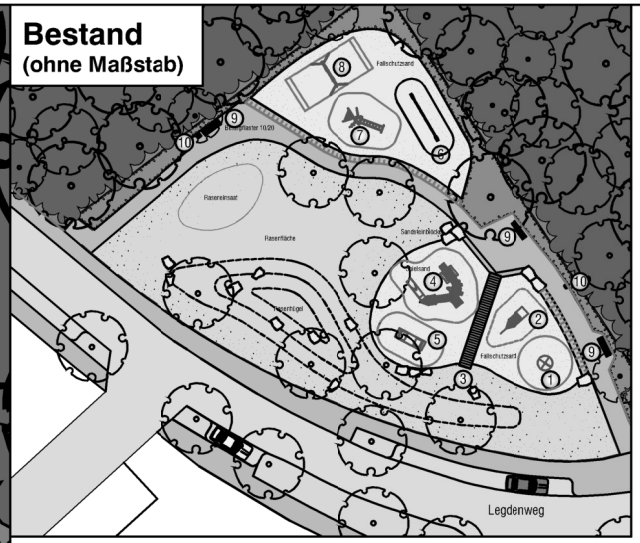

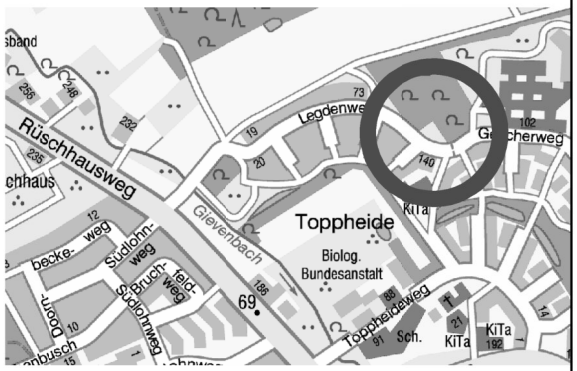

Spielgeräte BESTAND:

1. Mini-Kreisel, Fa. Hally Gally, abgängig
2. Kutter, Fa. Kaiser & Kühne, abgängig
3. Steg
4. Kombi-Sandwerk mit Rutsche, Fa. Kaiser & Kühne
5. Wippe 'Vogelschar', Fa. Kompan
6. Schwebebard, Fa. Kaiser & Kühne
7. Kletterkombination, Fa. Kaiser Kühne
8. Stahl-Doppelschaukel, Fa. Kaiser & Kühne
9. Bank mit Rückenlehne
10. Abfallbehälter

Spielgeräte Neu 2022 1. BA:

11. Supernova, Fa. Kompan
12. Stahl-Korbnestschaukel, Fa. FHS
13. Kleinkinderspielhütte 'Waldhäuschen', Fa. SIK-Holz
14. Neues Abfallsystem

Grundlage: Aufmaß durch W.Eilert am Sommer 2011

Projekt-Nr.:	Objekt-Nr.: SP 25113
Plan Nr.: K 838 / 4	Datum: 24.08.2022
stellvertr. Amtsleitung: gez. i. A. Niggemann	Bearbeitet: gez. K. Wagner
Abteilungsleitung: gez. i. A. Niggemann	Gezeichnet: gez. K. Wagner
Fachstellenleitung: gez. J. Hoffmann	Maßstab: 1: 100

Geändert:

Index	Inhalt	Datum	Bearbeiter

STADT MÜNSTER

Amt für Grünflächen, Umwelt und Nachhaltigkeit

Spielplatz Legdenweg-Ost

Entwurf